




SECCIÓN - A

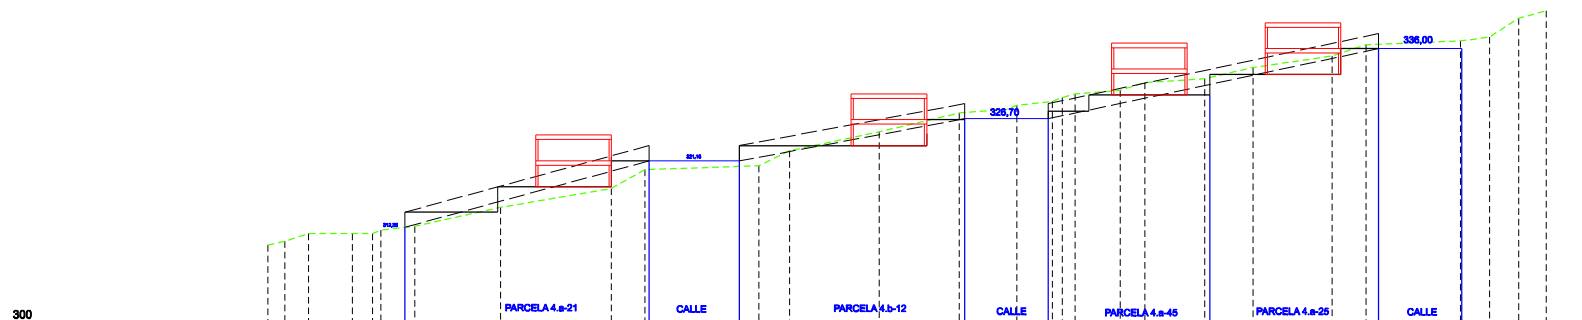


SECCIÓN - B

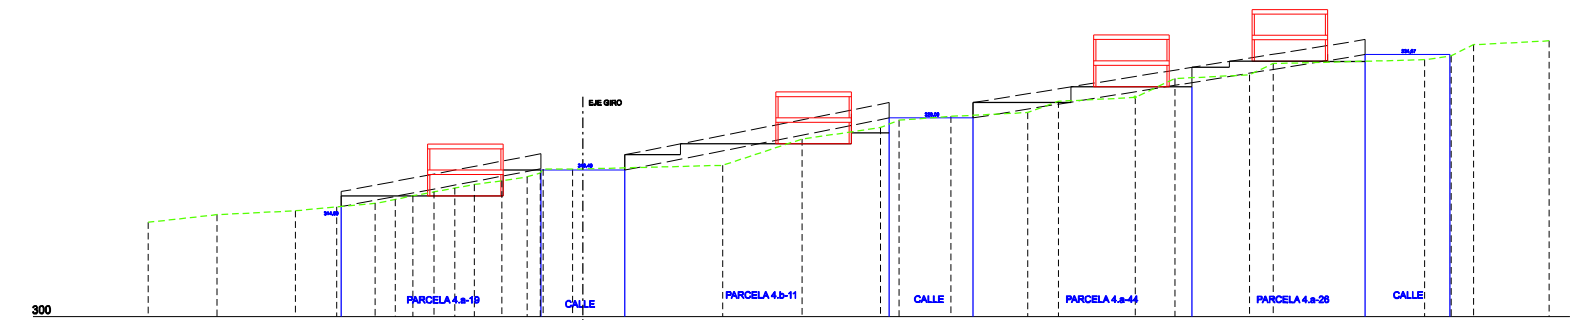

SECCIÓN - C

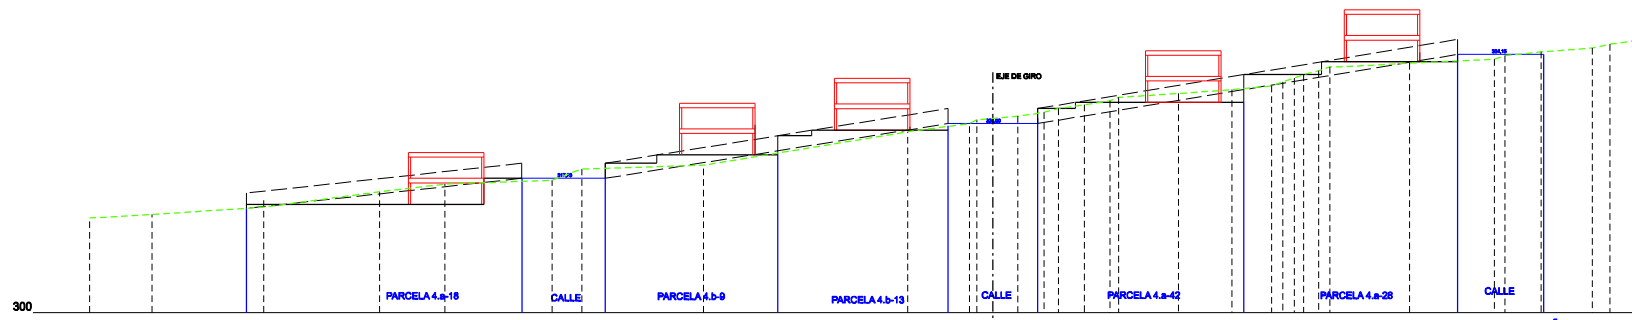

SECCIÓN - D

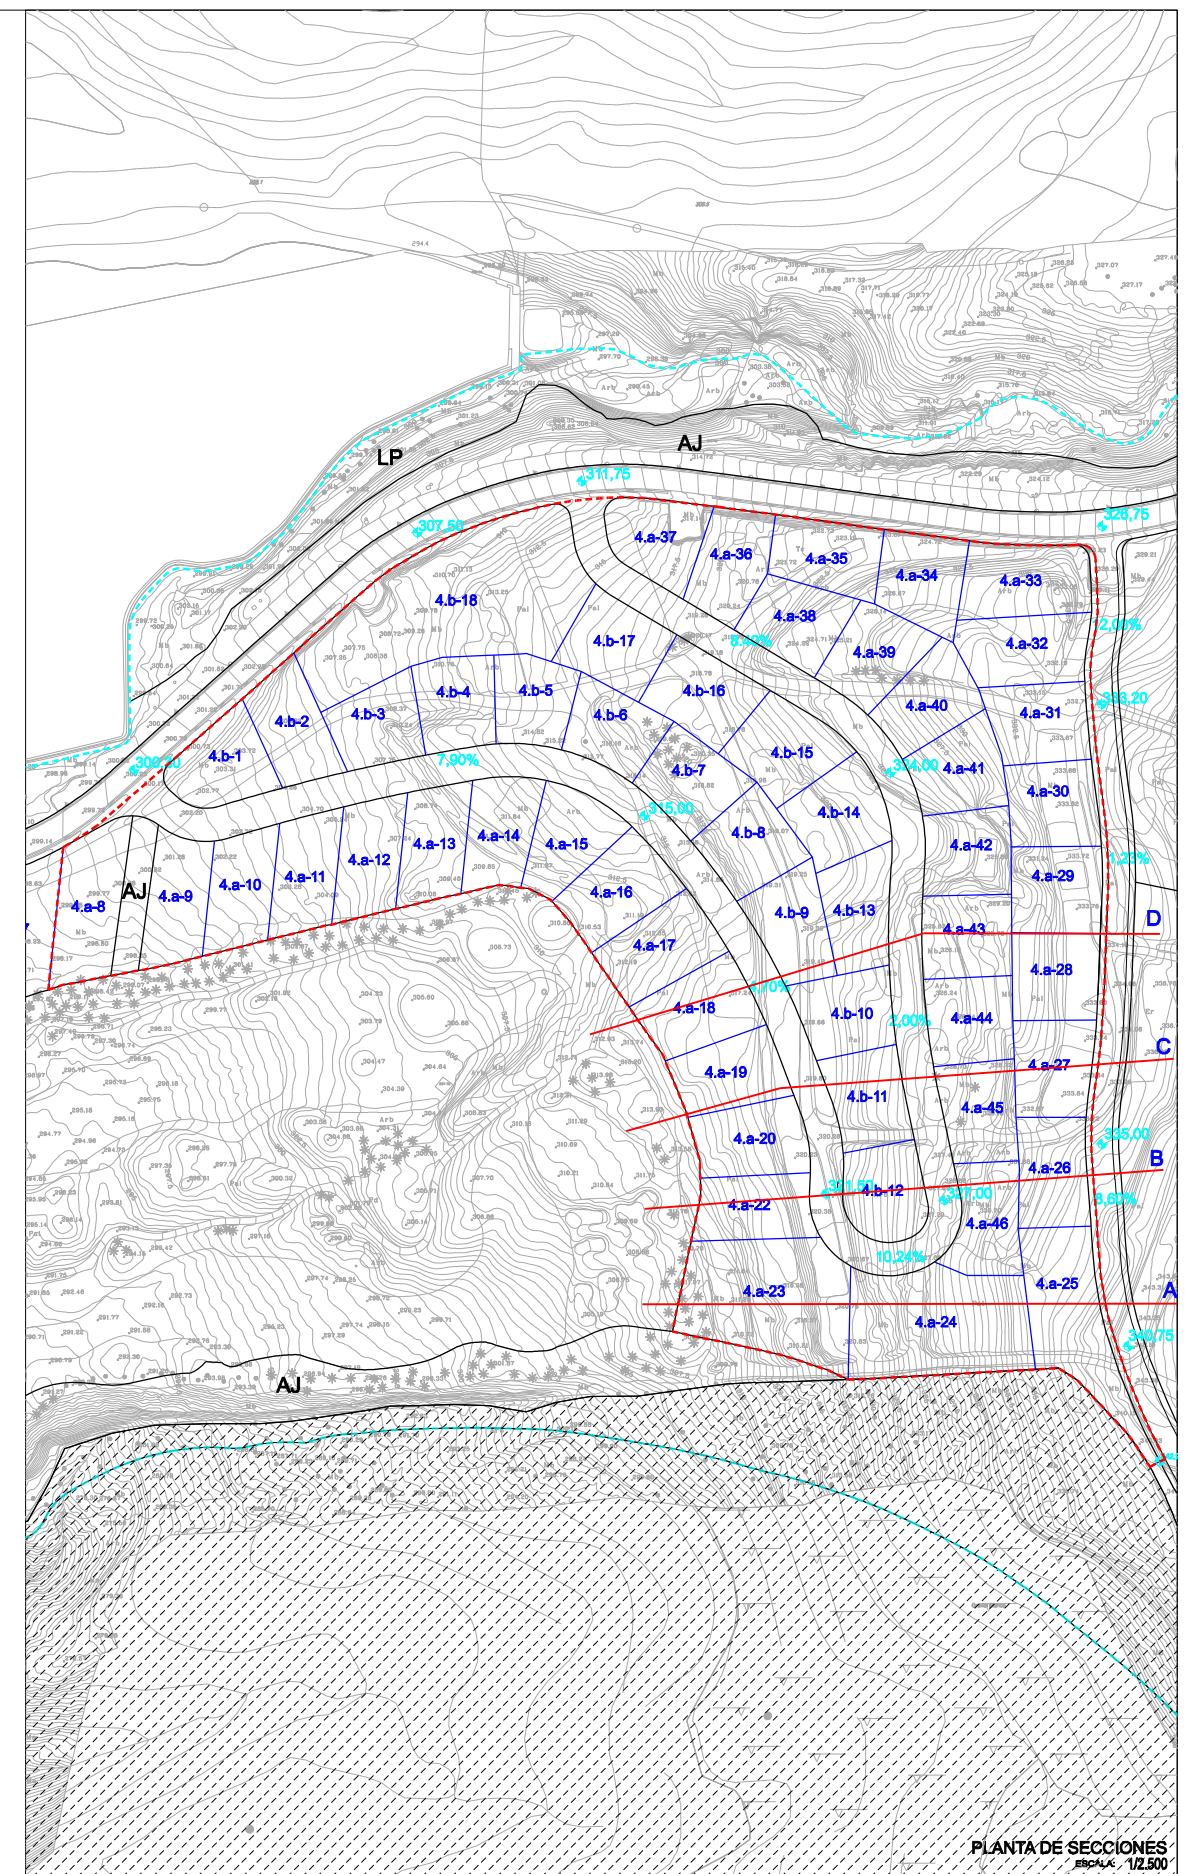

--- ÁMBITO DE MODIFICACIÓN

- - - - - ÁMBITO SECTOR SUELO URBANIZABLE

**MODIFICACIÓN PUNTUAL DEL P.G.O. (ABAMA)**

**GUÍA DE ISORA**

ORDENACIÓN

PLANO Nº:

**0.7a**

PLANTA DE SECCIONES  
SECCIONES INDICATIVAS (A - B - C - D)

ESCALA:  
1/1.000



ABAMA - SUBÁMBITO 1

FECHA:  
OCTUBRE 2015