




SECCIÓN - E

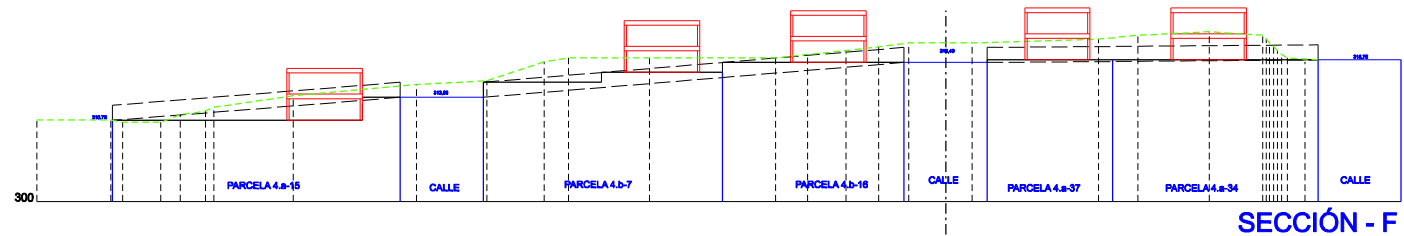


SECCIÓN - F

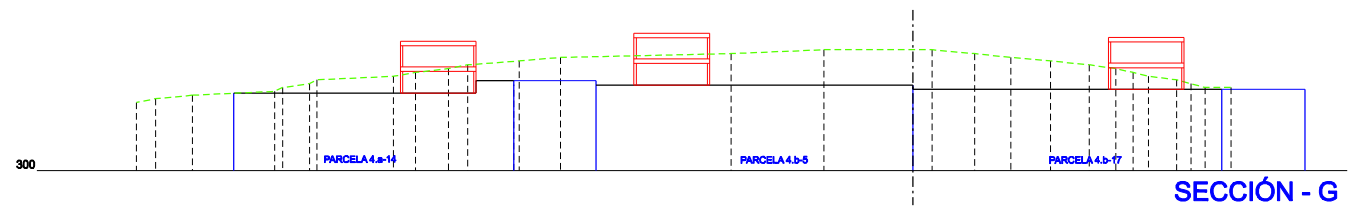

SECCIÓN - G

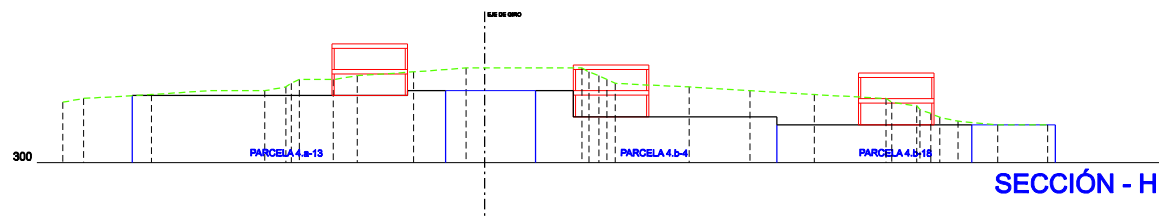

SECCIÓN - H

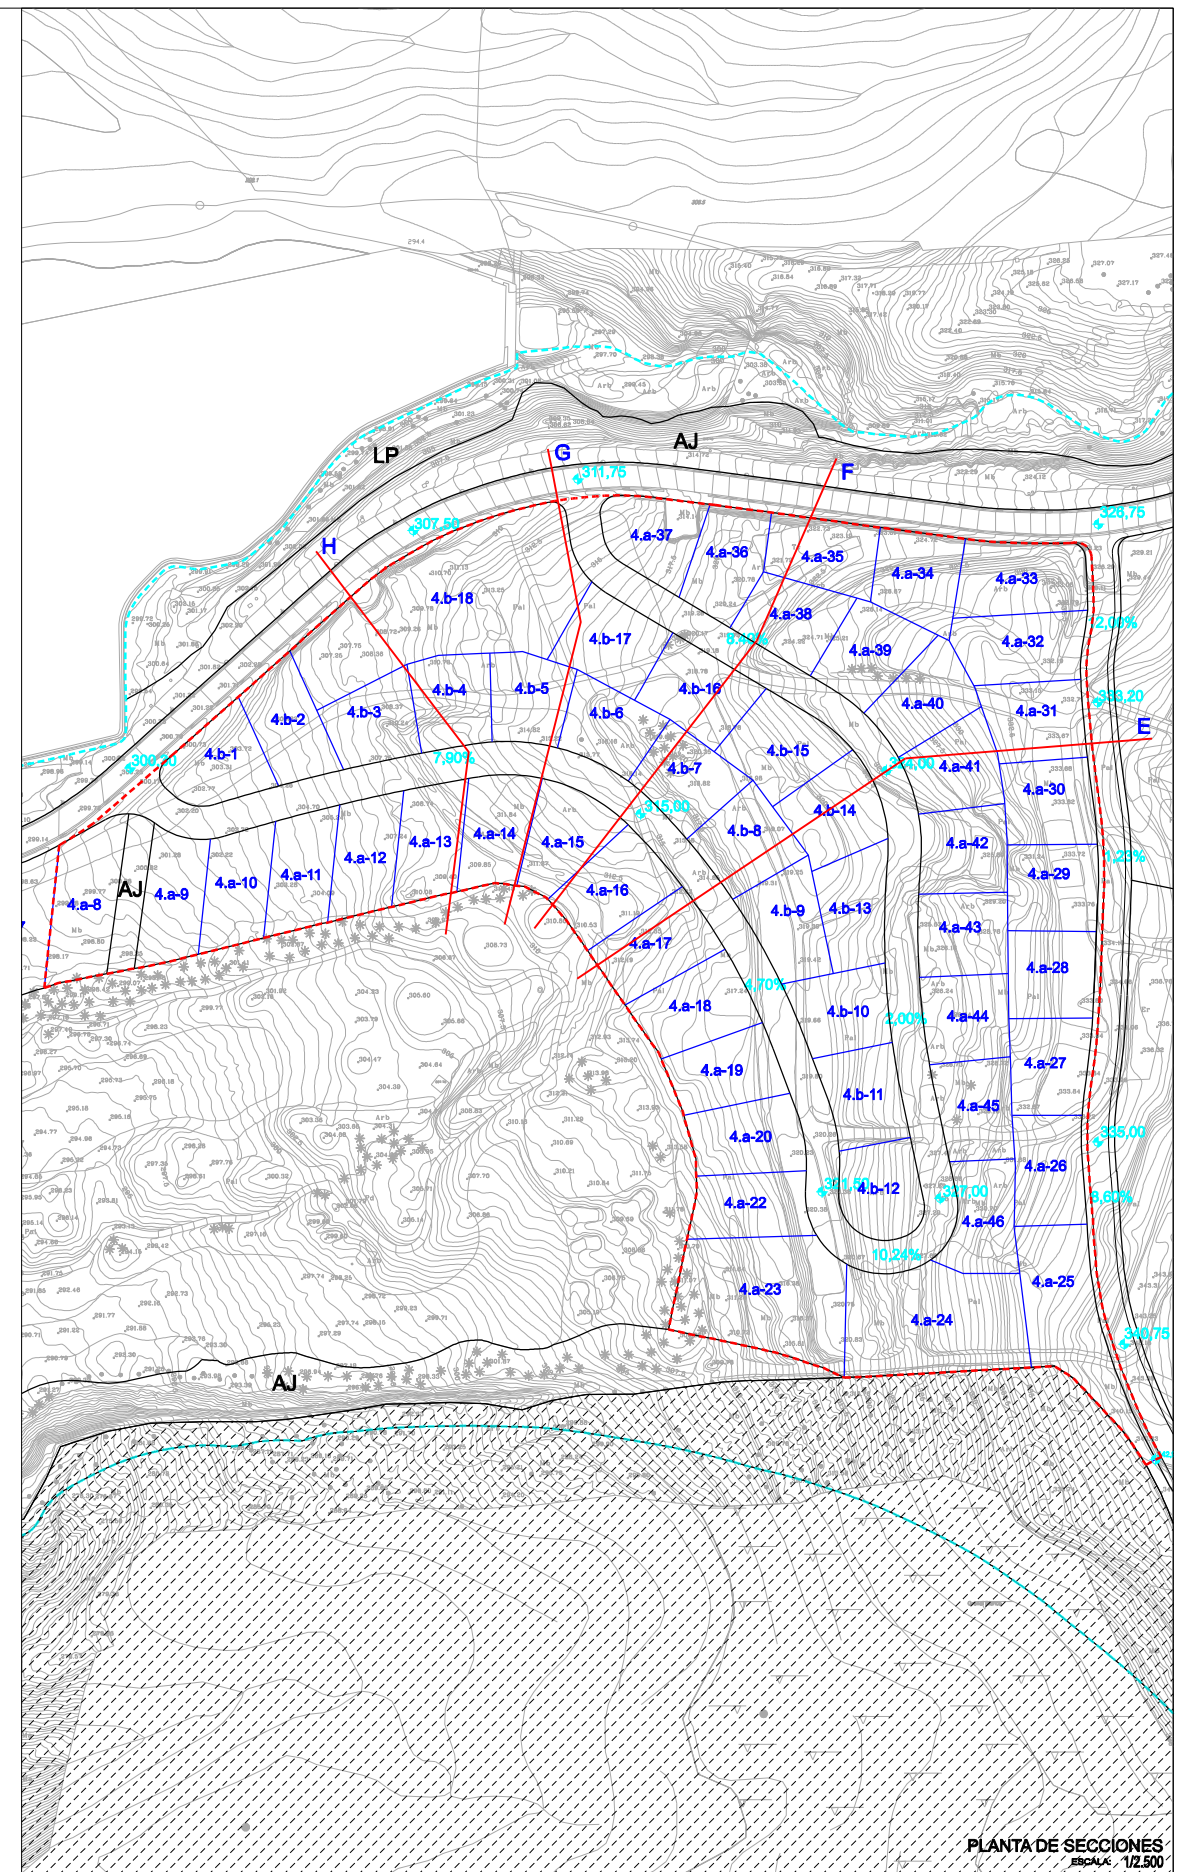

PLANTA DE SECCIONES
ESCALA: 1/2.500

----- ÁMBITO DE MODIFICACIÓN

----- ÁMBITO SECTOR SUELO URBANIZABLE

MODIFICACIÓN PUNTUAL DEL P.G.O. (ABAMA)		
GUÍA DE ISORA		
ORDENACIÓN		PLANO Nº:
PLANTA DE SECCIONES		0.7b
SECCIONES INDICATIVAS (E - F - G - H)		ESCALA:
ABAMA - SUBÁMBITO 1		1/1.000
ZONA:		FECHA:
		OCTUBRE 2015