



SECCIÓN INDICATIVA

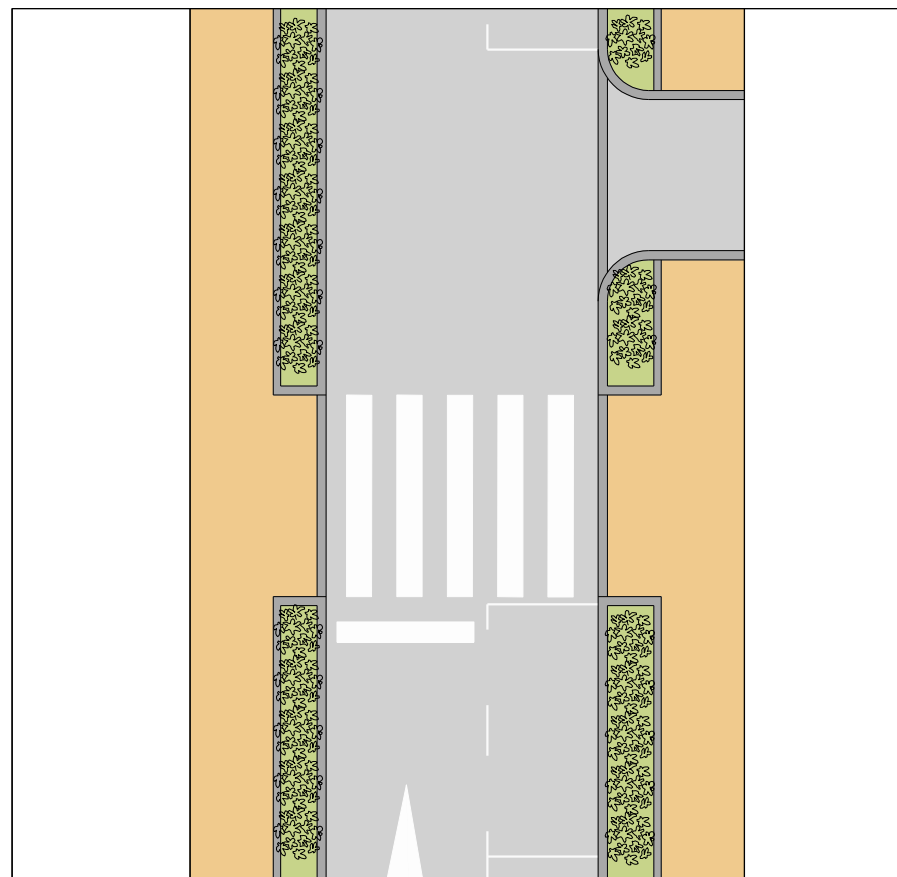

PLANTA INDICATIVA

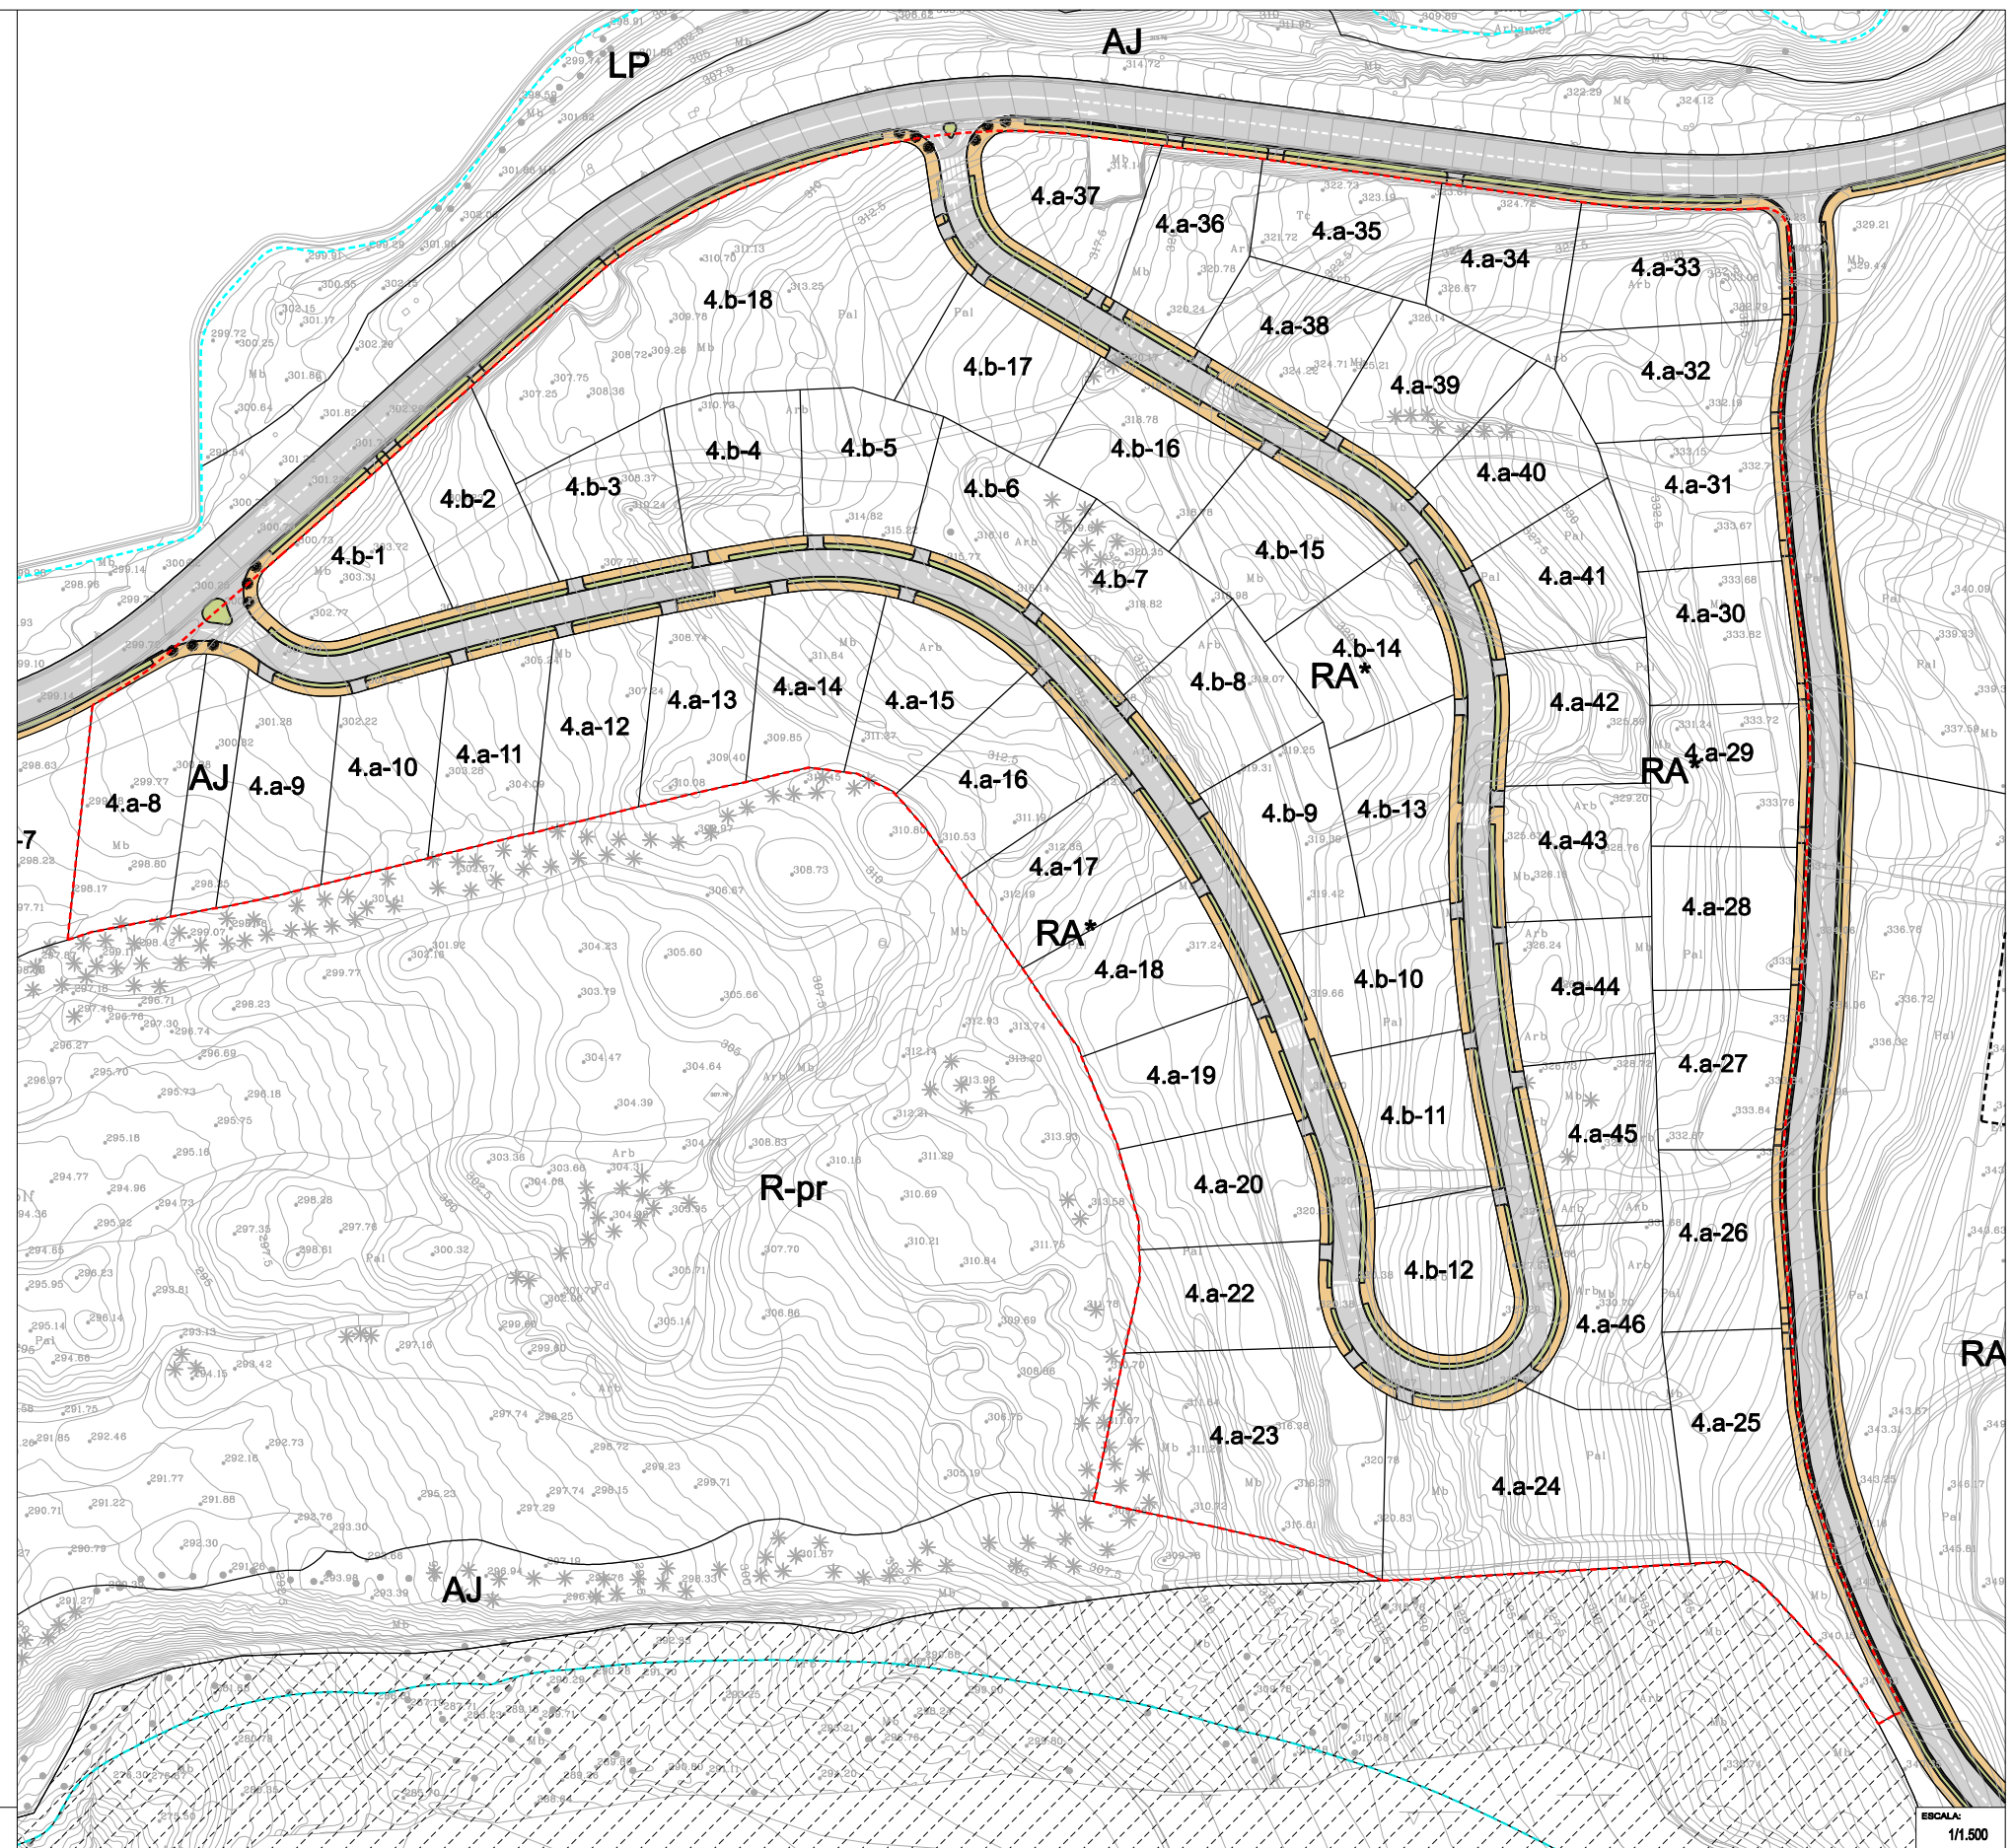

ESCALA: 1/150

ESCALA: 1/1.500

MODIFICACIÓN PUNTUAL DEL P.G.O. (ABAMA)

GUÍA DE ISORA

ORDENACIÓN

PLANO Nº:

ESQUEMA DE URBANIZACIÓN

0.8

ABAMA - SUBÁMBITO 1

ESCALA:

INDICADAS

FECHA:

OCTUBRE 2015

----- ÁMBITO DE MODIFICACIÓN

----- ÁMBITO SECTOR SUELO URBANIZABLE

