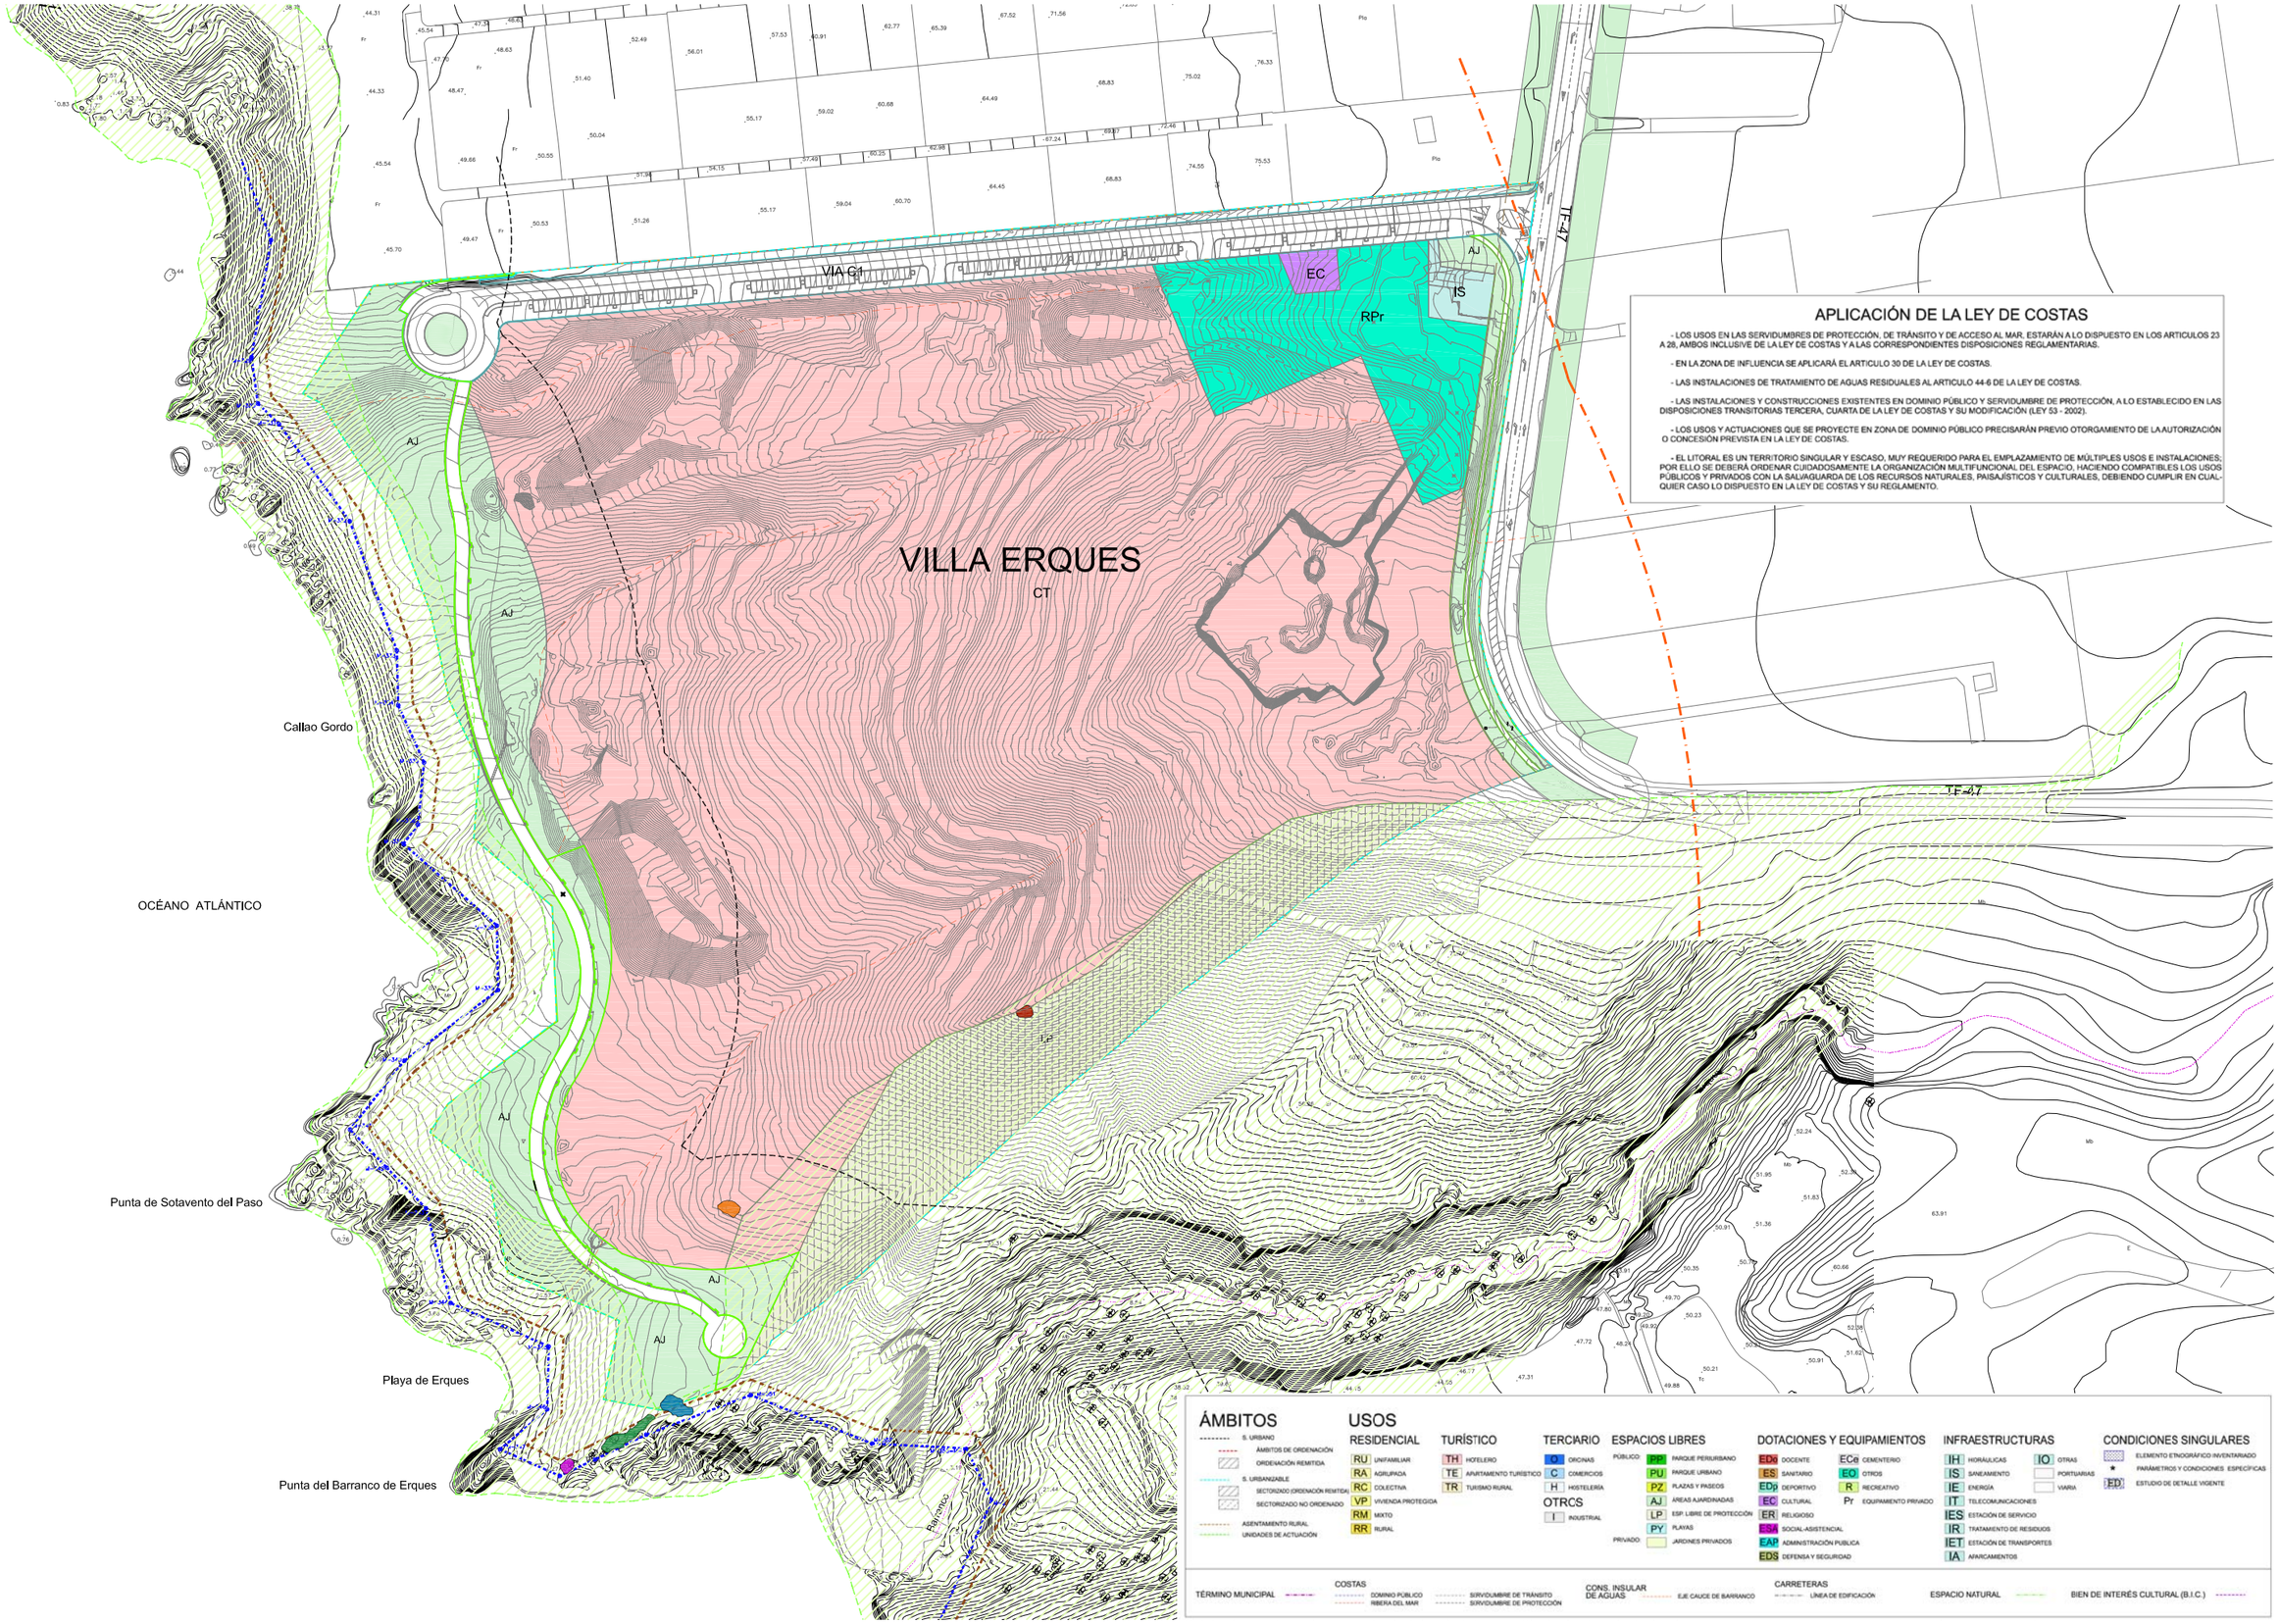

Leyenda

- Cabaña 1
- Cabaña 2
- Cabaña 3
- Grabado 1
- Grabado 2

EMPRESA CONSULTORA: SOLITEC S.L. — Medio ambiente y ordenación del territorio

Escala: 1/2.500 — DIN A3 - ORIGINALES

Proyecto de: MODIFICACIÓN PUNTUAL DEL P.G.O.U. VILLA ERQUES

Designación: IMPACTOS SOBRE EL PATRIMONIO CULTURAL

Plano Nº: I-8

Fecha: AGO. 2019

Hoja: 1 DE 1