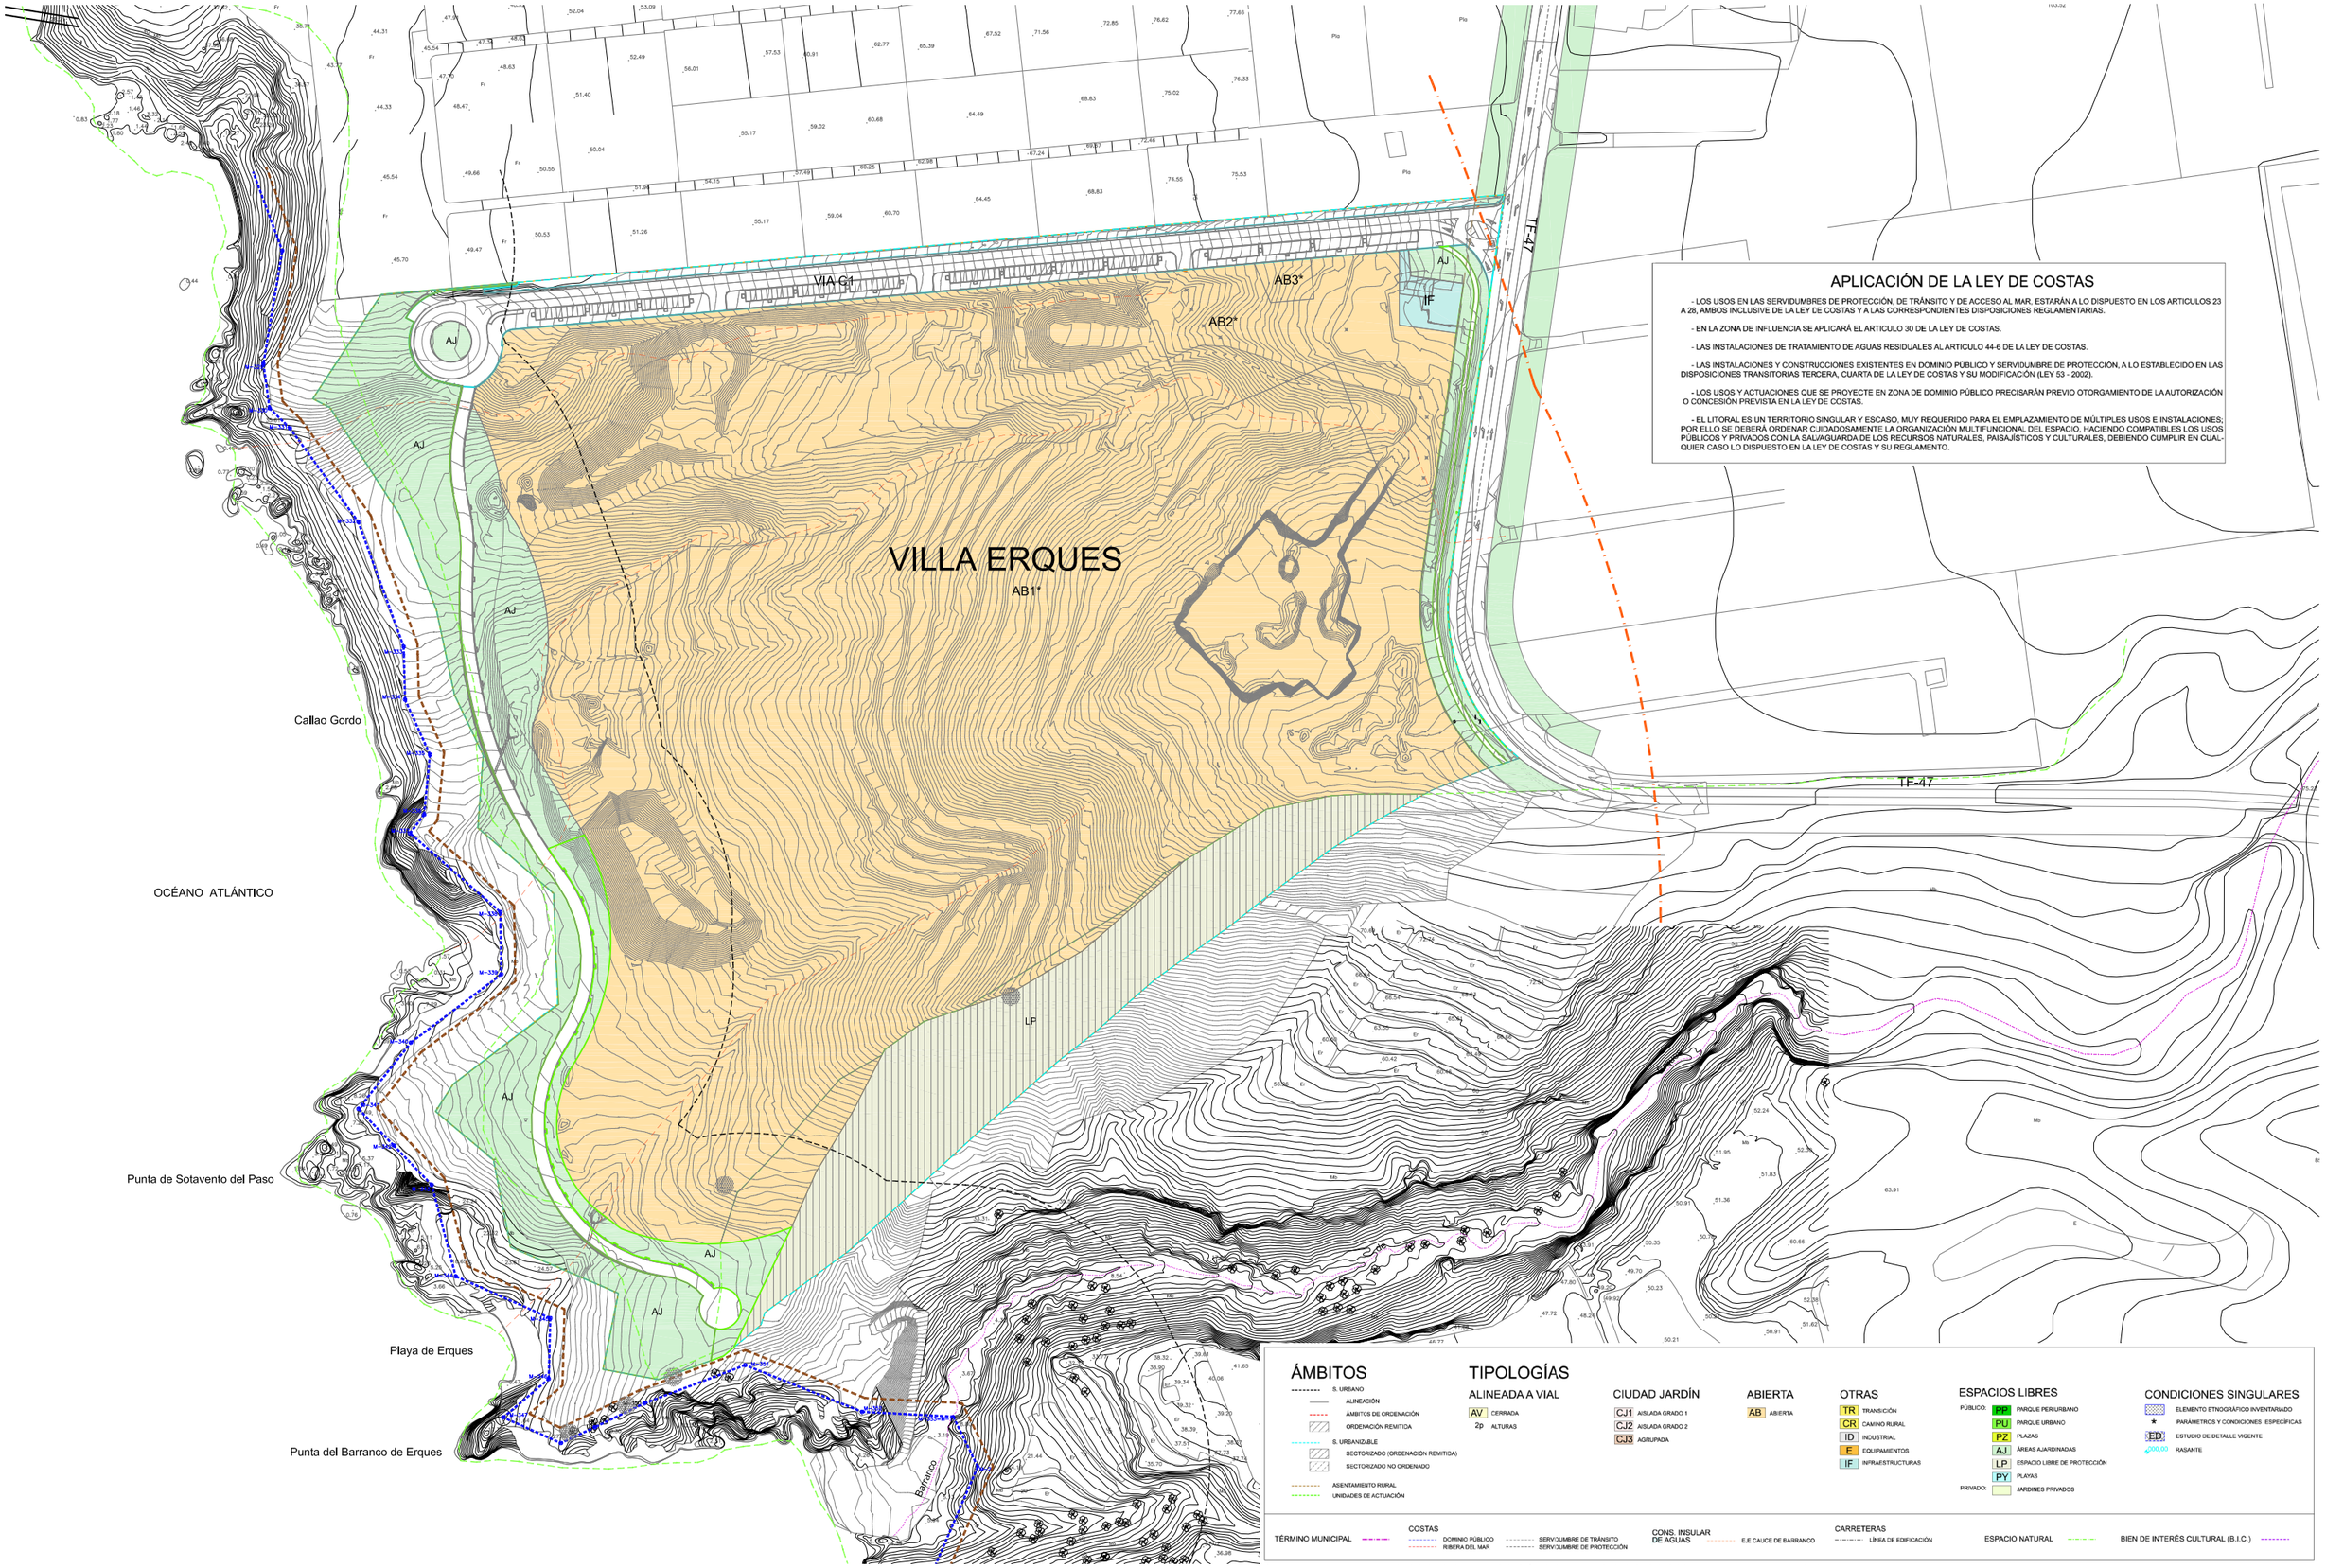

Situación: T.M. GUÍA DE ISORA Peticionario: TANEMMERK S.L.U.	Empresa consultora : GIUR S.L.	Autor del proyecto: Joaquín Soriano y Benítez de Lugo Ingeniero de Caminos, Canales y Puertos.	Escala: 1/2.500 DIN A3 - ORIGINALES	Proyecto de: MODIFICACIÓN PUNTUAL DEL P.G.O.U. VILLA ERQUES	Designación: ORDENACIÓN PORMENORIZADA - ÁMBITO Y TIPOLOGÍAS	Plano Nº: 0-2	Fecha: SEP. 2019 Hoja: 1 DE 1