


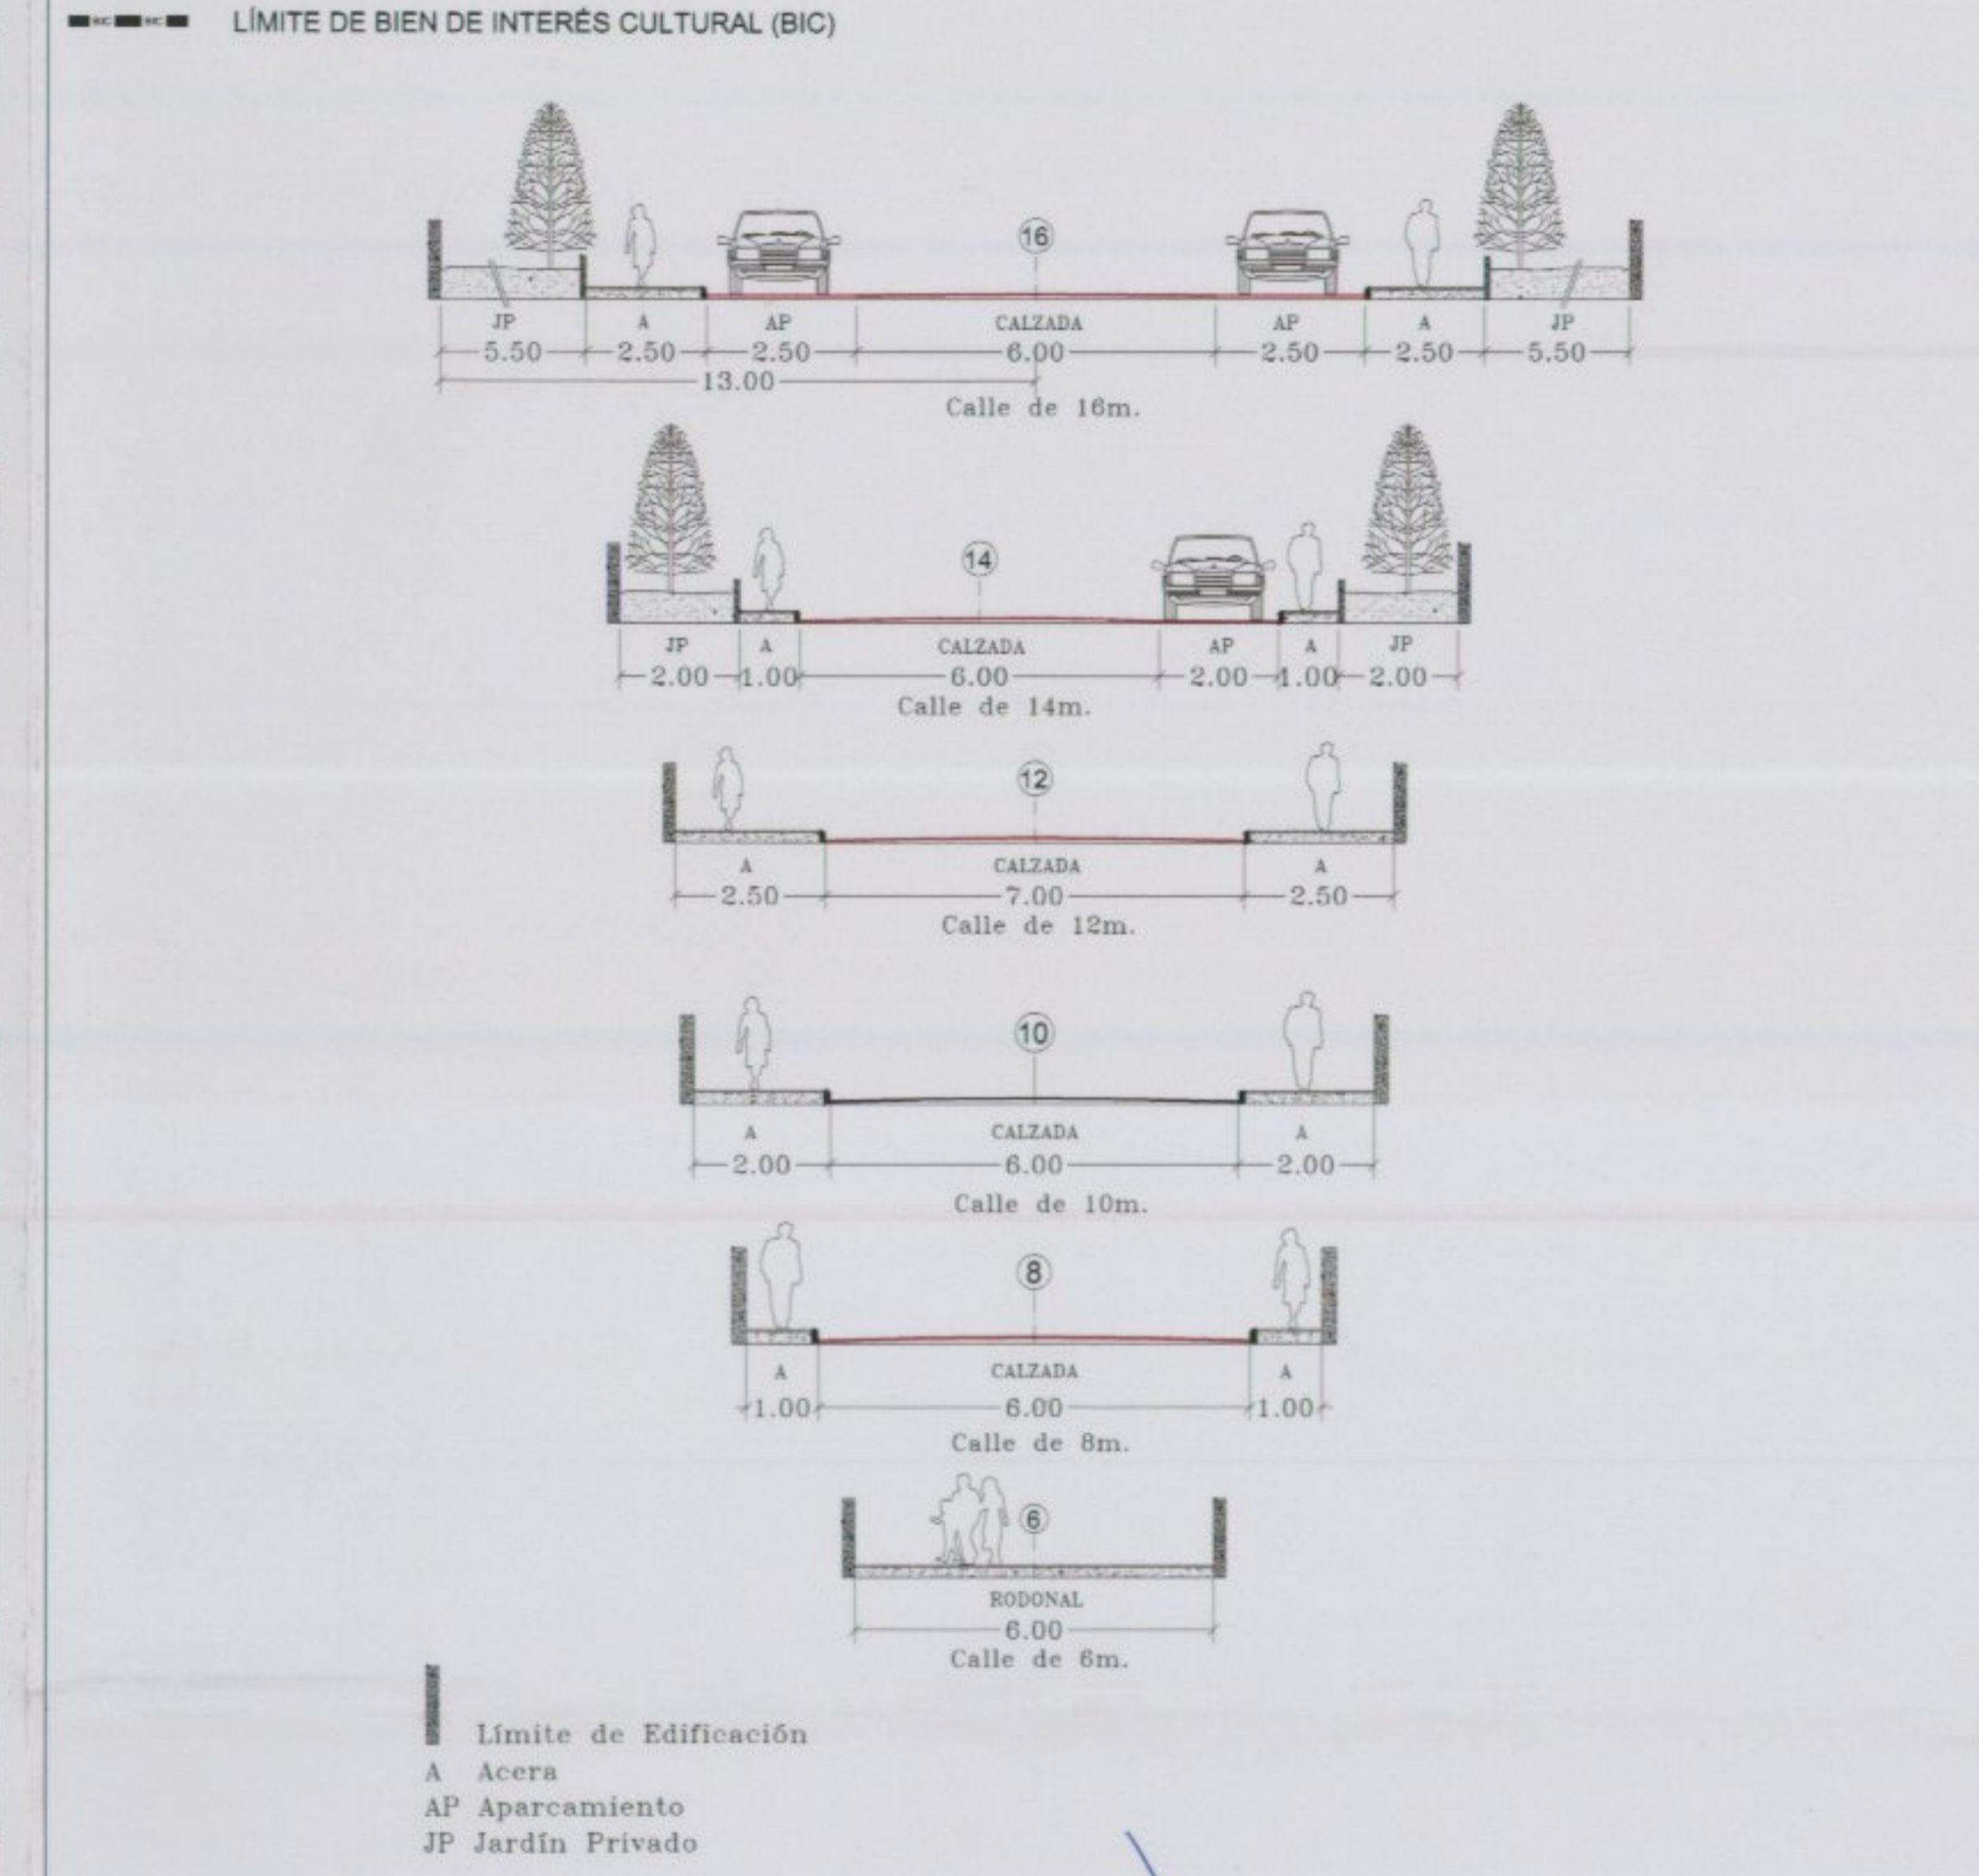

- ORDENACION PORMENORIZADA**
- CLASIFICACION DE SUELO
 - CATEGORIA DE SUELO RUSTICO
 - LINEA DE EDIFICACION
 - TERMINO MUNICIPAL
- AMBITOS DE PLANEAMIENTO**
- Suelo Urbanizable No Ordenado - Plan Parcial (PP)
 - Unidad de Actuación
 - Estudio de Detalle
 - Ámbito Suspenso
 - Suelo Urbanizable No Sectorizado
 - Suelo Urbano No Consolidado No Ordenado
 - Área sujeta a convenio
- TIPOLOGÍAS EDIFICATORIAS**
- M Edificación cerrada
 - MJ Edificación cerrada con jardín delantero
 - A Edificación abierta
 - MF Edificación en Fatima
 - MF3* Edificación cerrada en Avda. Venezuela
 - ES Normativa de aplicación según convenio
- CATEGORÍAS DE SUELO RÚSTICO**
- SRPP Suelo Rústico de Protección Paisajística
 - SRPAI Suelo Rústico de Protección Agraria Intensiva
- SISTEMA GENERAL. DOTACIONES Y EQUIPAMIENTOS**
- DOC Docente
 - CUL Cultural
 - ASL Asistencial
 - Sistema General
 - DEP Deportivo
 - REL Religioso
 - Comunitario
 - COM Comercial
- DOTACIONES PROPUESTAS**
- ▲ DOTACIONES PROPUESTAS
- INFRAESTRUCTURAS DE TRANSPORTE**
- Vialito
 - Zona peatonal, rodal y escaleras
- ESPACIOS LIBRES**
- EL Espacio Libre
 - ZA Zona Ajardinada
- ANCHO DE CALLE**
- 8 ANCHO DE CALLE
 - RASANTE
 - Linea de retranqueo de la edificación
- LIMITE DE BIEN DE INTERÉS CULTURAL (BIC)**



FRANJAS DE PROTECCIÓN Y LINEA LIMITE DE EDIFICACION LA RED REGIONAL DE CARRETERAS.

DILIGENCIA. Para hacer constar que los presentes planos y documentos, que conforman el Texto Refundido del Plan General de Ordenación Urbana, de acuerdo con el artículo 11.º de la Ley 1/2005, han sido aprobados por el Excmo. Ayuntamiento Pleno en sesión extraordinaria celebrada el día 25 de mayo de 2005.

En la Ciudad de Gúmar a 25 de mayo de 2005.

EL SECRETARIO GENERAL

Domingo Jesús Hernández Hernández

CONSEJO DE PLANEAMIENTO TERRITORIAL Y MEDIOAMBIENTAL

AYUNTAMIENTO DE GÚMAR TENERIFE

TEXTO REFUNDIDO PLAN GENERAL DE ORDENACIÓN DE GÚMAR

REDACTOR: EQUIPO TÉCNICO DE GESPLAN, S.A. REFUNDIDO: Walter Beltrán Espinosa, Arquitecto

PLAN OPERATIVO: ORDENACIÓN PORMENORIZADA FATIMA

FECHA: AGOSTO 2004 ESCALA: 1/2.000

Nº PLANO: **0.1**