





CATÁLOGO DE ELEMENTOS PROTEGIDOS


- ELEMENTO PROTEGIDO. CATÁLOGO
- ELEMENTOS ARQUITECTÓNICOS
- CONJUNTOS ARQUITECTÓNICOS
- LÍMITE DE BIEN DE INTERÉS CULTURAL (BIC)
- TÉRMINO MUNICIPAL

Aprobado definitivamente por la
Comisión de Ordenación del
Territorio y Medio Ambiente de
Canarias mediante acuerdo de
fecha: .../.../2005

Aprobado definitivamente por la
Comisión de Ordenación del
Territorio y Medio Ambiente de
Canarias mediante acuerdo de
fecha: .../.../2005

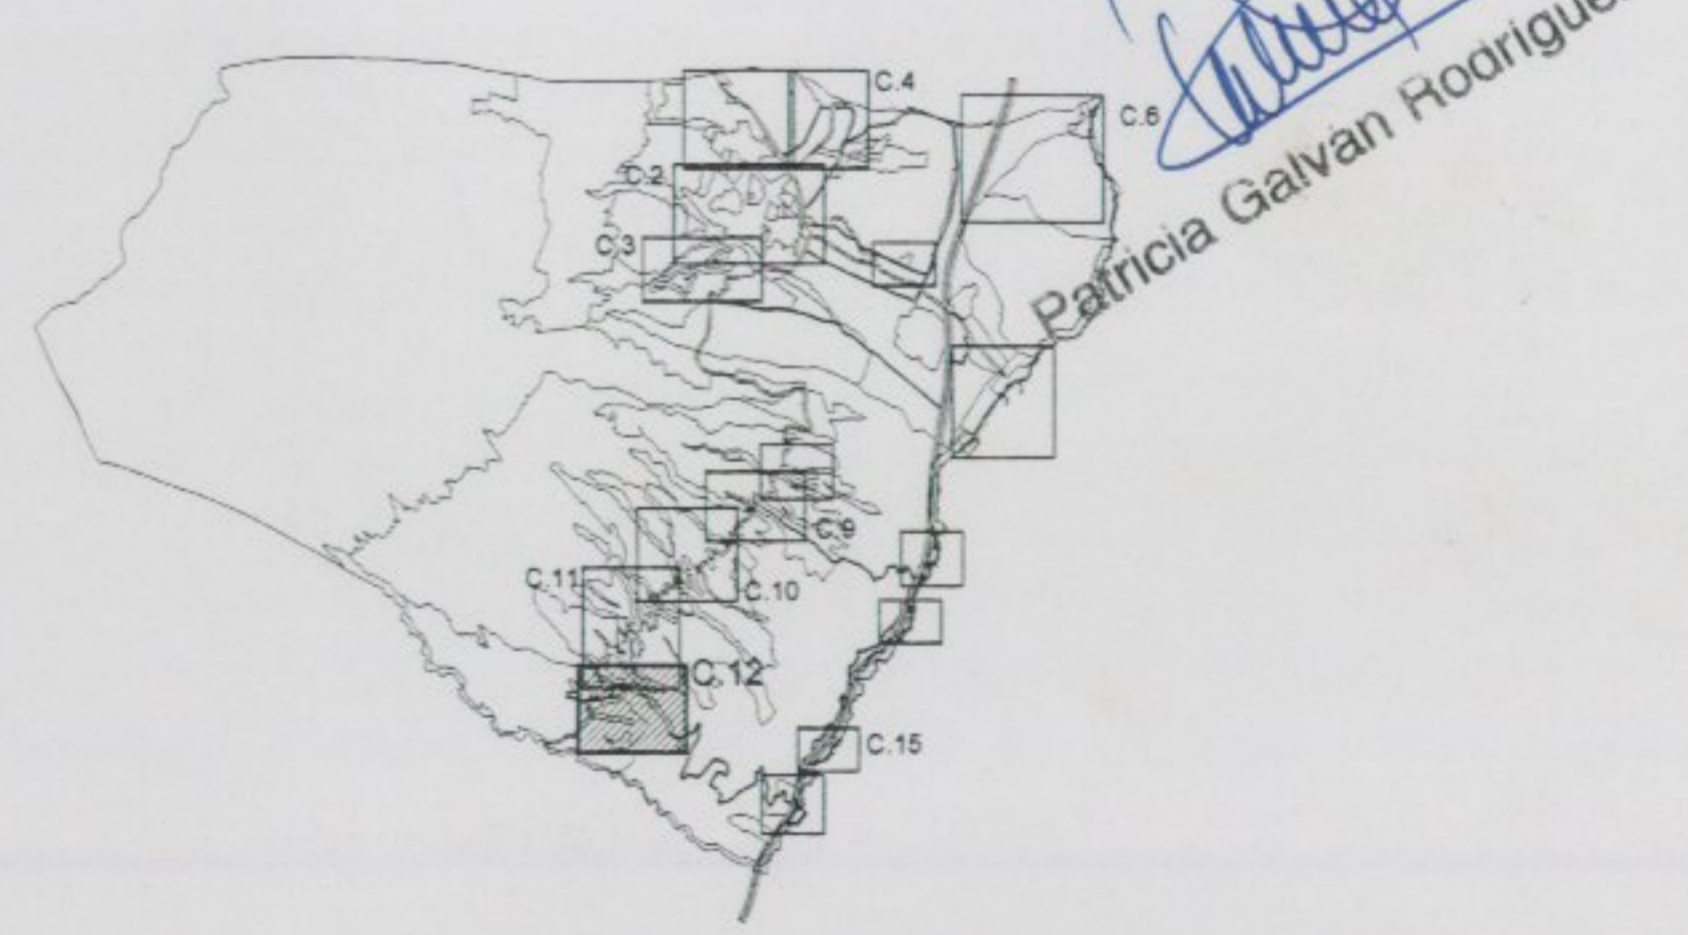

 **CONSEJERIA DE POLÍTICA TERRITORIAL
Y MEDIO AMBIENTE**
GOBIERNO DE CANARIAS

 **GESTIÓN Y
PLANEAMIENTO
TERRITORIAL Y
MEDIOAMBIENTAL, S.A.**

 **AYUNTAMIENTO DE GÚIMAR
TENERIFE**

**APROBACIÓN PROVISIONAL
PLAN GENERAL DE ORDENACIÓN DE GÚIMAR**

REDACTOR: EQUIPO TÉCNICO DE GESPLAN, S.A.

PLAN OPERATIVO: CATÁLOGO DE ELEMENTOS PROTEGIDOS AVDA. DE BAYÓN-EL ESCOBONAL	FECHA: DICIEMBRE 2000 ESCALA: 1/2.000	Nº PLANO C.12
--	--	-------------------------