

Prof.


DILIGENCIA.- Para hacer constar que los presentes planos y documentos que constituyen el Estudio de Detalle de la Manzana 4 del Plan Parcial "Puertito de Güimar", fueron aprobados definitivamente por el Excmo. Ayuntamiento Pleno, en sesión ordinaria celebrada el día 02 de julio de 2008.



En la Ciudad de Güimar, a 18 de julio de 2008
EL SECRETARIO GENERAL

Domingo Jesús Hernández Hernández

LÍNEA DE OCUPACION EN P. BAJA

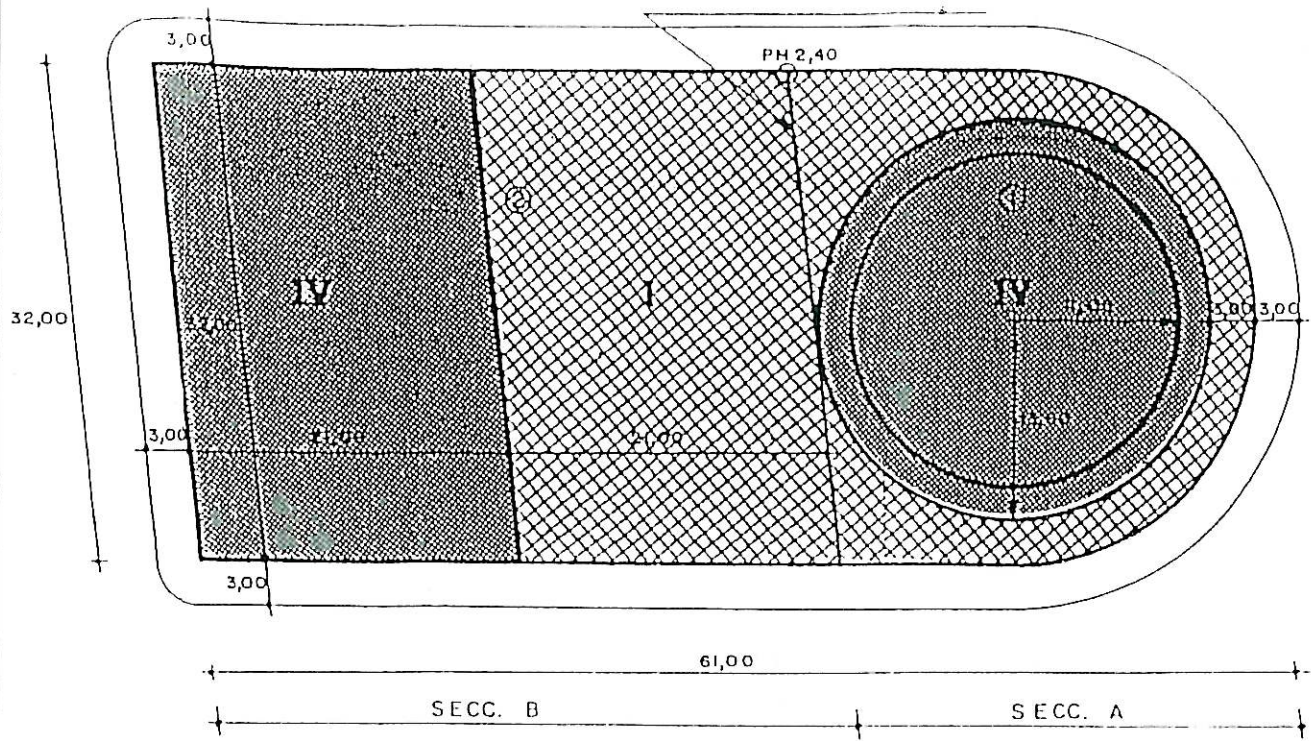

DILIGENCIA.- Para hacer constar que los presentes planos y documentos que constituyen el Estudio de Detalle de la Manzana 4 del Plan Parcial "Puertito de Güimar", fueron aprobados inicialmente por la Junta de Gobierno Local en sesión ordinaria celebrada el día 19 de octubre de 2007.



En la Ciudad de Güimar, a 28 de noviembre de 2007
EL SECRETARIO GENERAL

Domingo Jesús Hernández Hernández

Teresa



W

PROYECTO: ESTUDIO DE DETALLE EN LA MANZANA 4 DEL PLAN PARCIAL "PUERTITO DE GÜIMAR"

SITUACION: MANZANA 4, PUERTITO DE GÜIMAR, GÜIMAR, TENERIFE

ESCALA: 1/500

Nº PLANO: 2

PLANO: ORDENANZAS ACTUALES DEL PLAN PARCIAL

REFERENCIA:

SUSTITUYE:

ARQUITECTO: TERESA BARRONDO FERNANDEZ-LADREDA

FECHA: NOV-06

PROMOTOR: TEPROAR, S.L.

DELINEACION: