


CALLE 3

CALLE 2

CALLE 2

CALLE 6

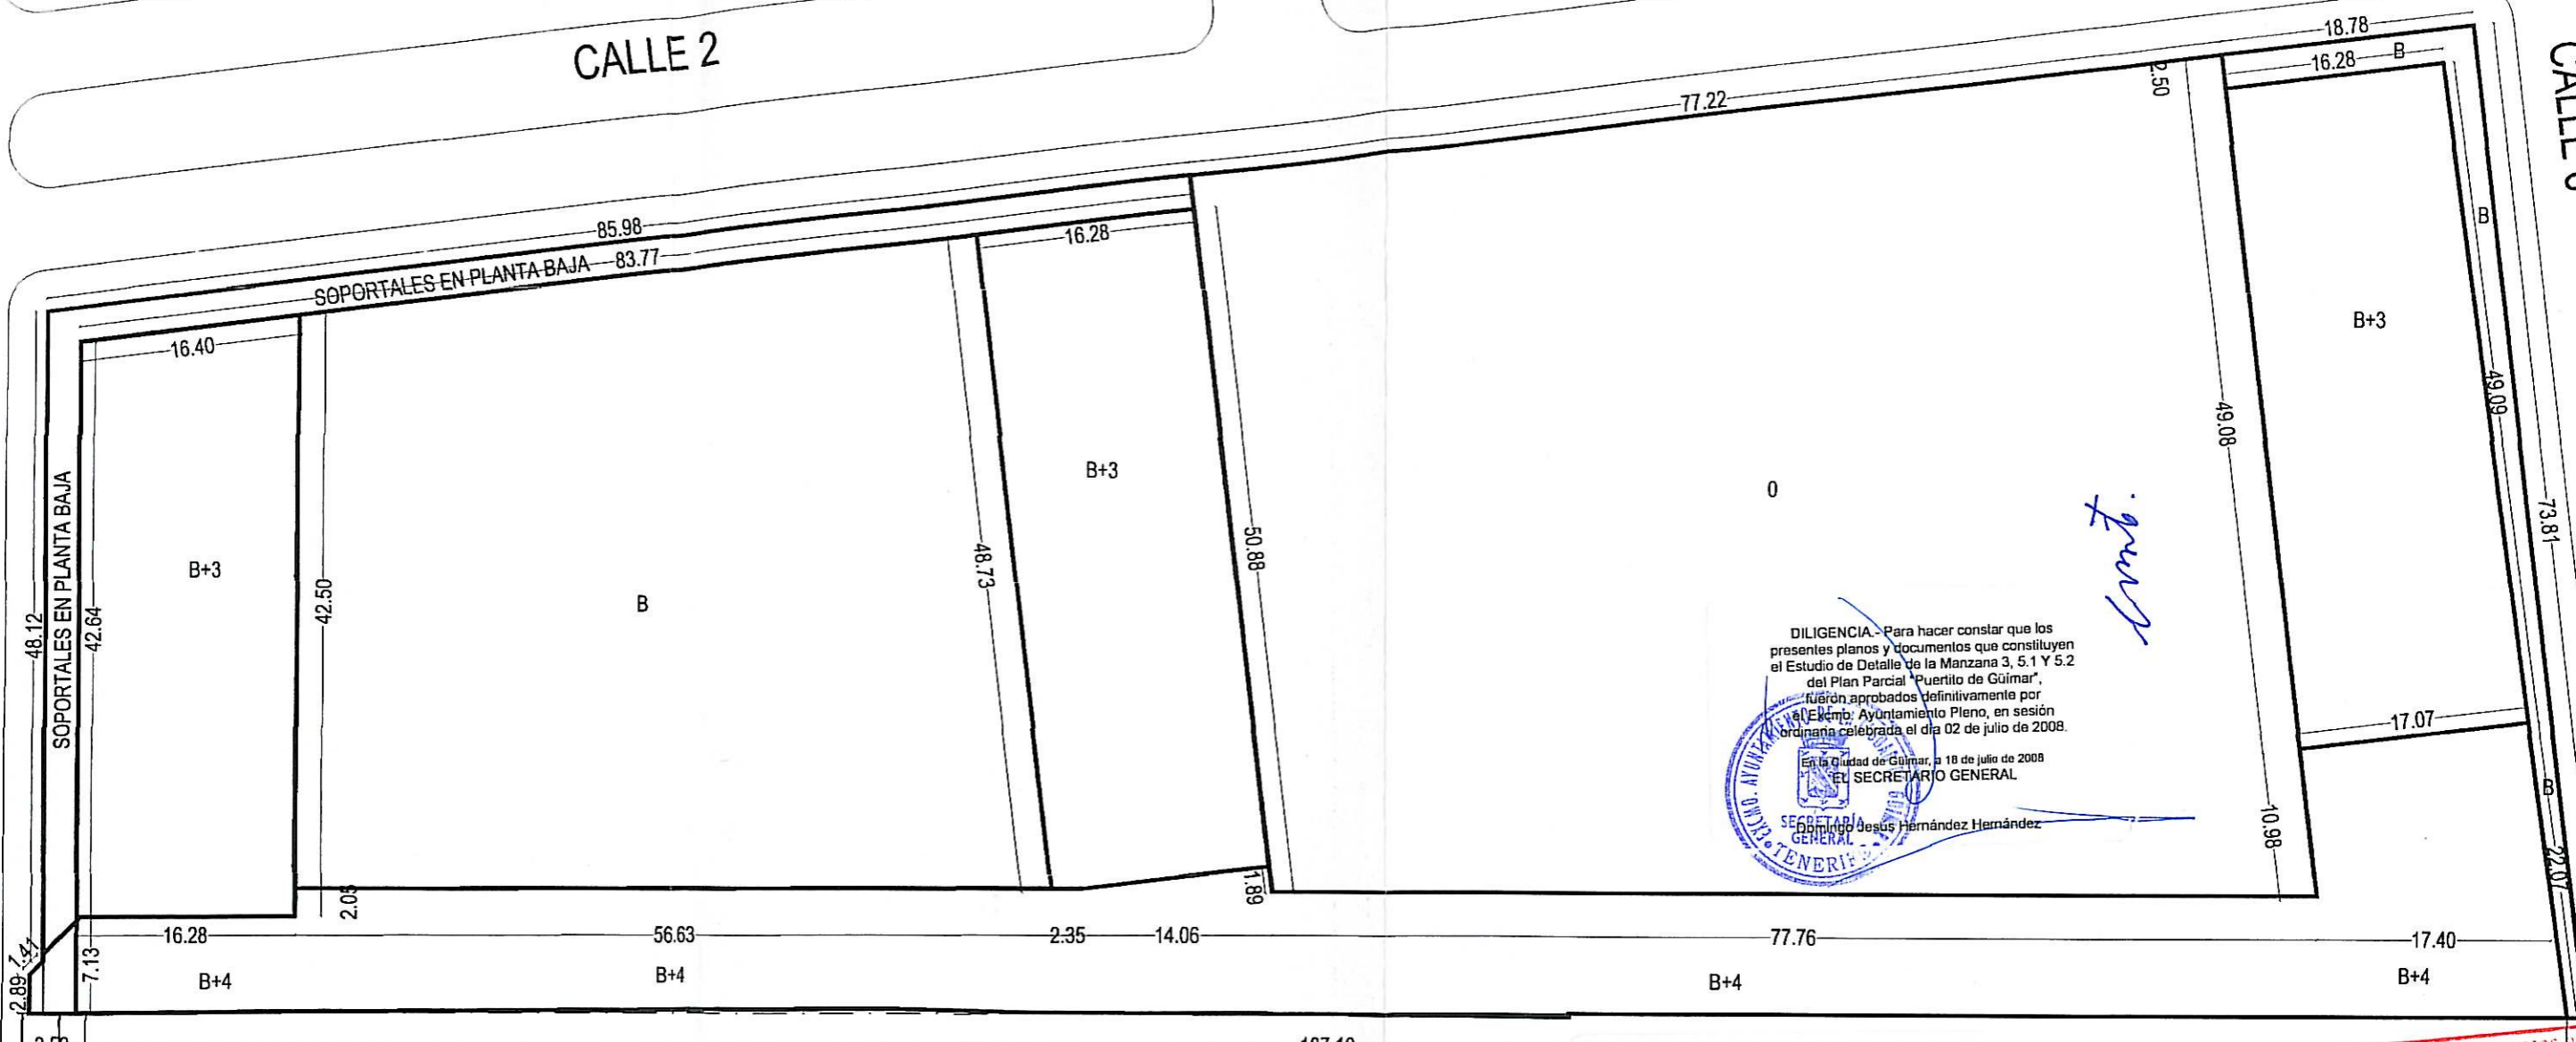

DILIGENCIA.- Para hacer constar que los presentes planos y documentos que constituyen el Estudio de Detalle de la Manzana 3, 5.1 Y 5.2 del Plan Parcial "Puertito de Güimar", fueron aprobados definitivamente por el Excmo. Ayuntamiento Pleno, en sesión ordinaria celebrada el día 02 de julio de 2008.

En la Ciudad de Güimar, a 18 de julio de 2008  
**EL SECRETARIO GENERAL**  
 Domingo Jesús Hernández Hernández

DILIGENCIA.- Para hacer constar que los presentes planos y documentos que constituyen el Estudio de Detalle de la Manzana 3, 5.1 Y 5.2 del Plan Parcial "Puertito de Güimar", fueron aprobados inicialmente por la Junta de Gobierno Local, en sesión ordinaria celebrada el día 19 de octubre de 2007.

En la Ciudad de Güimar, a 28 de noviembre 2007  
**EL SECRETARIO GENERAL**  
 Domingo Jesús Hernández Hernández

COLEGIO DE ARQUITECTOS DE CANARIAS  
 DE MARCACION DE TENERIFE - PRIMERA-IFER

069344 21. DIC 05  
**VISADO**

**PROYECTO:** ESTUDIO DE DETALLE EN LAS MANZANAS 3, 5.1 Y 5.2 DEL PLAN PARCIAL "PUERTITO DE GÜIMAR"

**SITUACION:** MANZANAS 3, 5.1 Y 5.2. PUERTITO DE GÜIMAR. GÜIMAR. TENERIFE

**ESCALA:** 1/500

**Nº PLANO:** 5

**PLANO:** PROPUESTA DE ALINEACIONES

**REFERENCIA:**

**SUSTITUYE:**

**ARQUITECTO:** TERESA IBARRONDO FERNANDEZ-LADREDA

**FECHA:** OCT-05

**PROMOTOR:** TEPROAR, S.L.

**DELINEACION:**