

4210-ED

COLEGIO DE ARQUITECTOS DE CANARIAS
DEMARCACION DE TENERIFE - IZQUIERDA - IBERIA

ESTUDIO DE DETALLE 263 06.NOV.07

EDIFICIO DE VIVIENDAS COMERCIALES Y GARAJES

SITUACION:
C/EN PROYECTO, TRANSV
A C/SAN PEDRO ABAJO
T.M. GÜIMAR

PROMOTOR:
ARTHECTONICA S.A.

PLANO:

DILIGENCIA - Para hacer constar que los
presentes planos y documentos que constituyen
el Estudio de Detalle de la Manzana formada por
la futura plaza, C/ en proyecto y C/ Rodonal,
fueron aprobados inicialmente por la Junta de
Gobierno Local, en sesión extraordinaria y
urgente celebrada el día 29 de mayo de 2008.

En la Ciudad de Güimar, a 09 de julio de 2008
EL SECRETARIO GENERAL
Domingo Jesús Hernández Hernández

SECRETARIA

SITUACION

DILIGENCIA - Para hacer constar que los
presentes planos y documentos que constituyen
el Estudio de detalle de la Manzana formada por
la futura plaza, C/ en proyecto y C/ Rodonal,
fueron aprobados definitivamente por el Excmo.
Ayuntamiento Pleno, en sesión extraordinaria
celebrada el día 30 de enero de 2009.


En la Ciudad de Güimar, a 27 de febrero de 2009
EL SECRETARIO GENERAL
Domingo Jesús Hernández Hernández

FECHA:
02/2007

ESCALA:


Nº
1

TEOTIMO RODRIGUEZ HERMOSO
ARQUITECTO

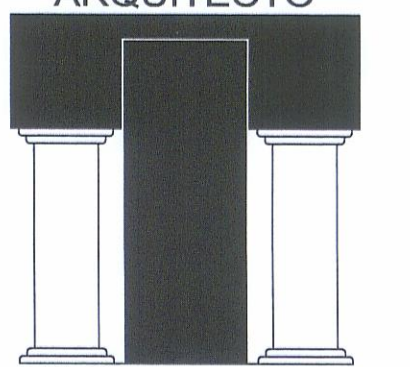


ROHER
ESTUDIO
ARQUITECTURA Y URBANISMO

RAMBLA DE PULIDO Nº72 - S/C DE TENERIFE
TELEFONO: 27-94-12/16 FAX: 28-41-55

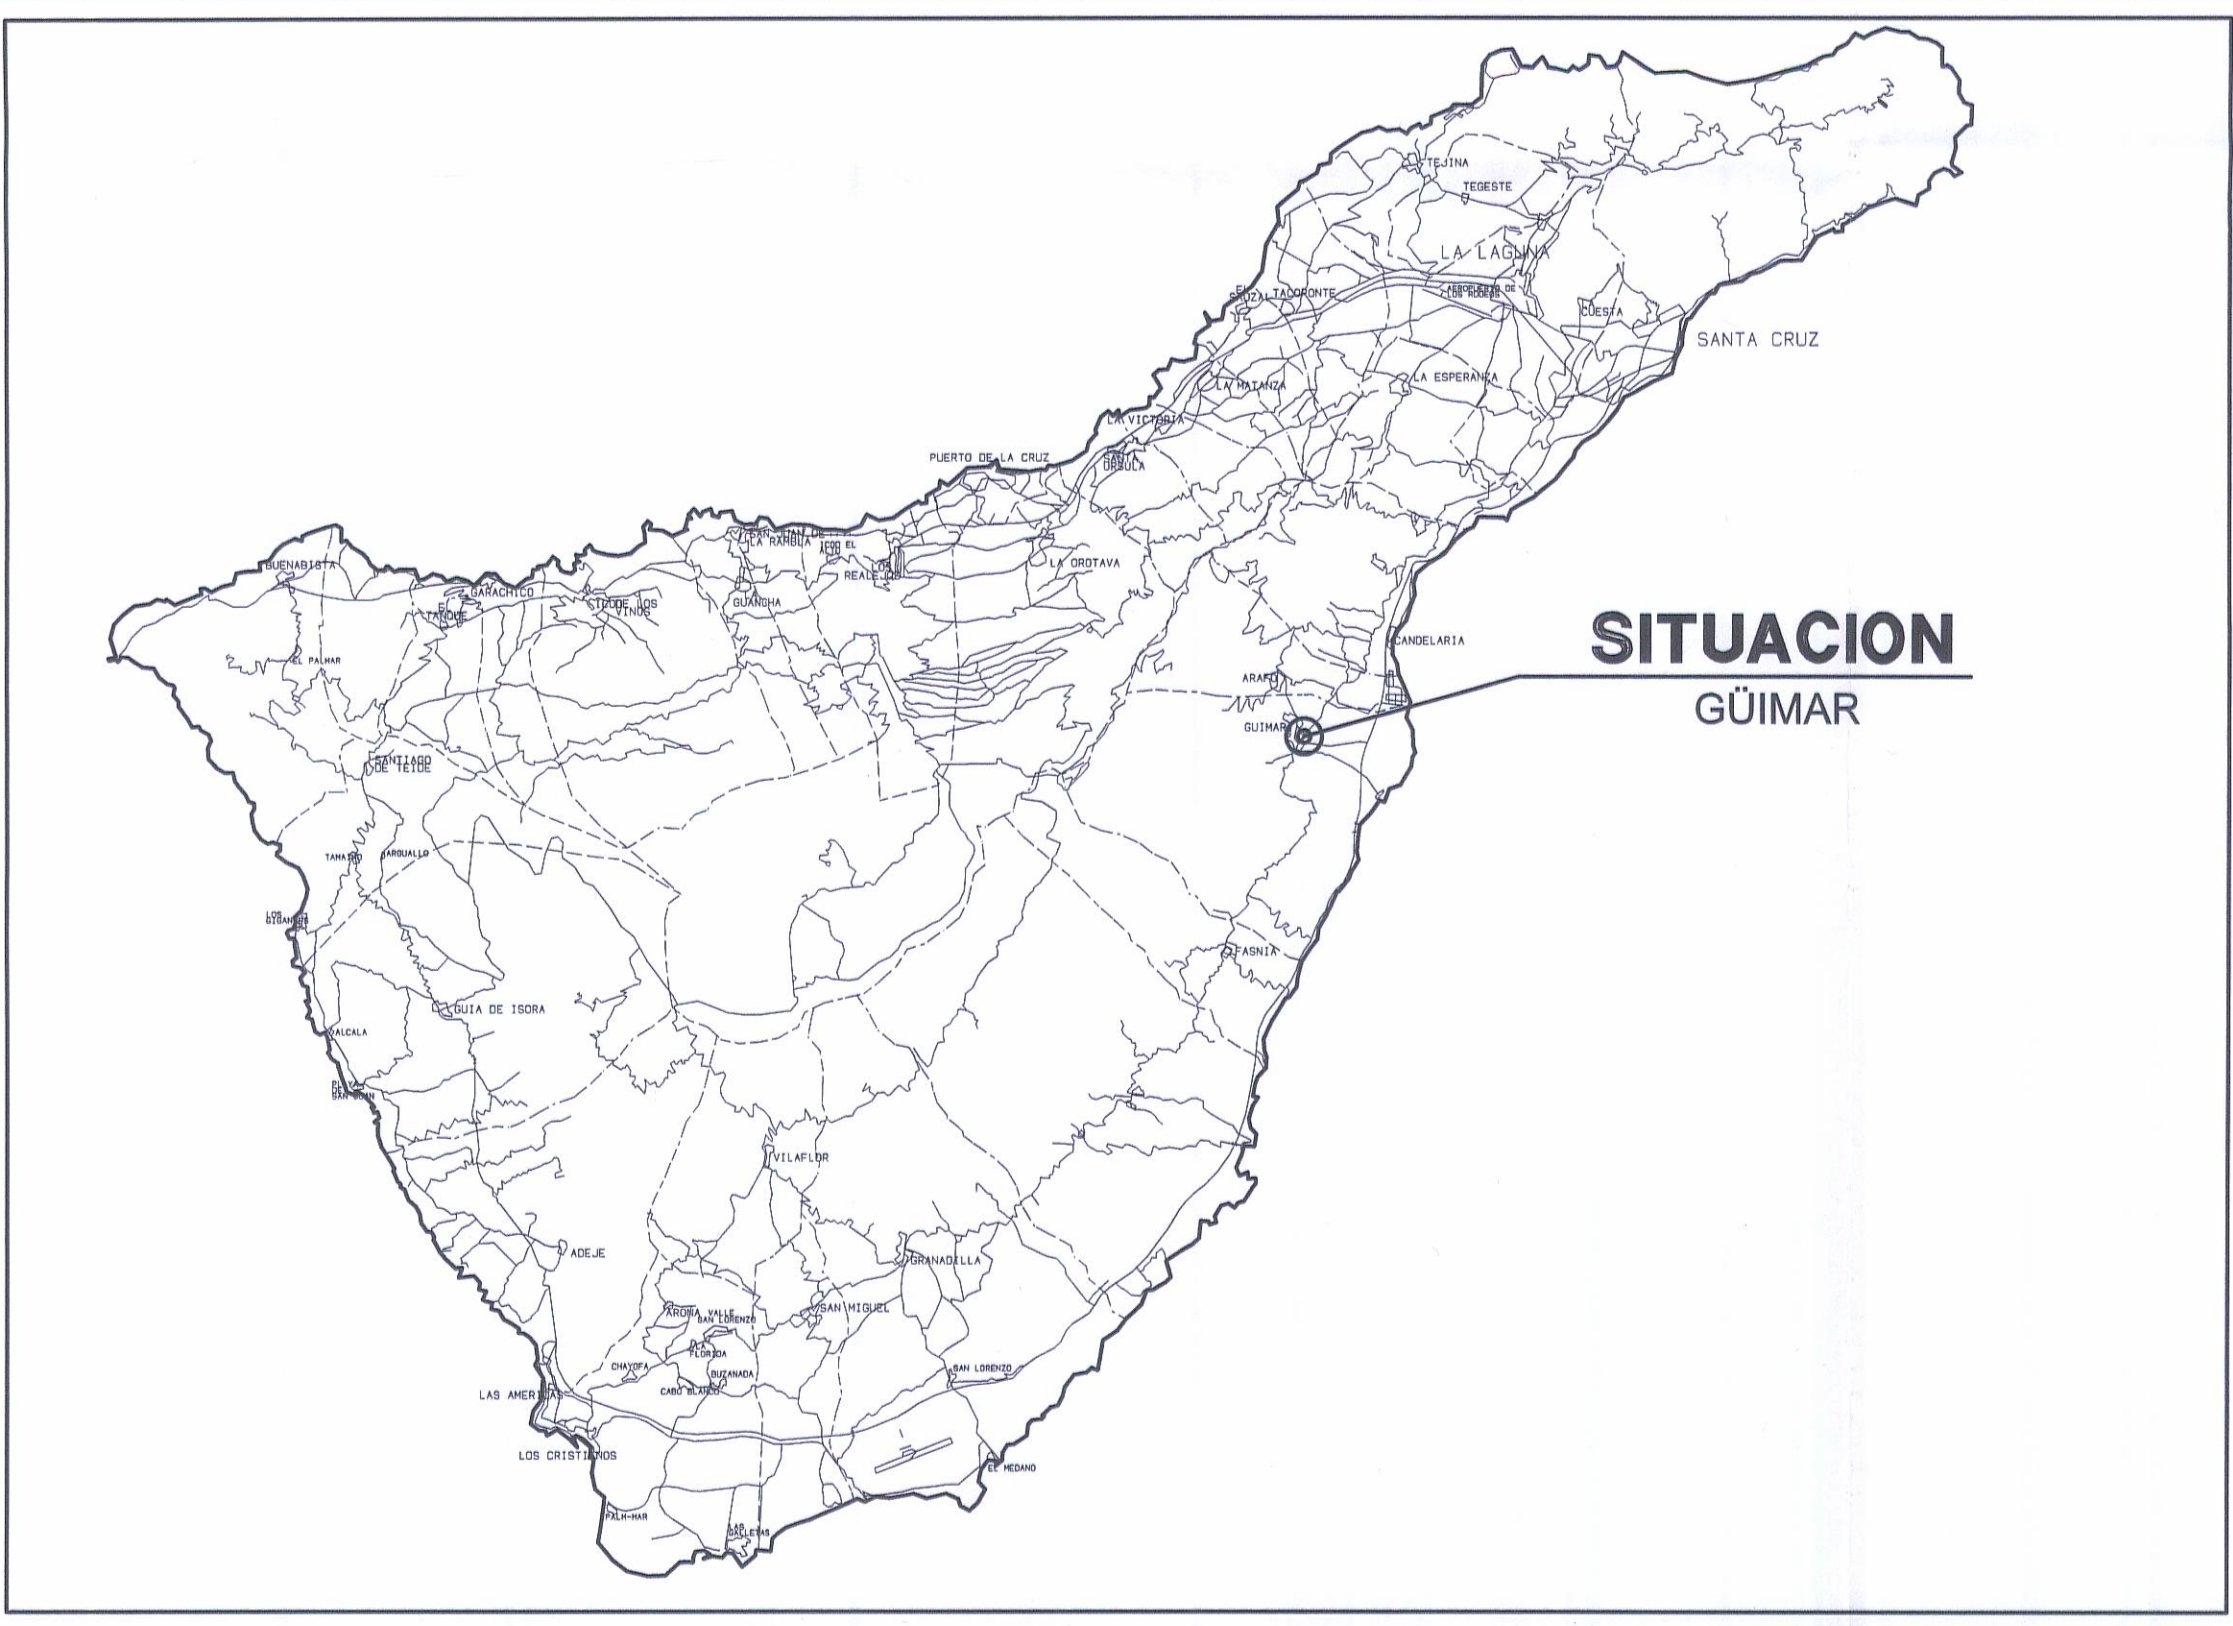

SITUACION EN LA ISLA

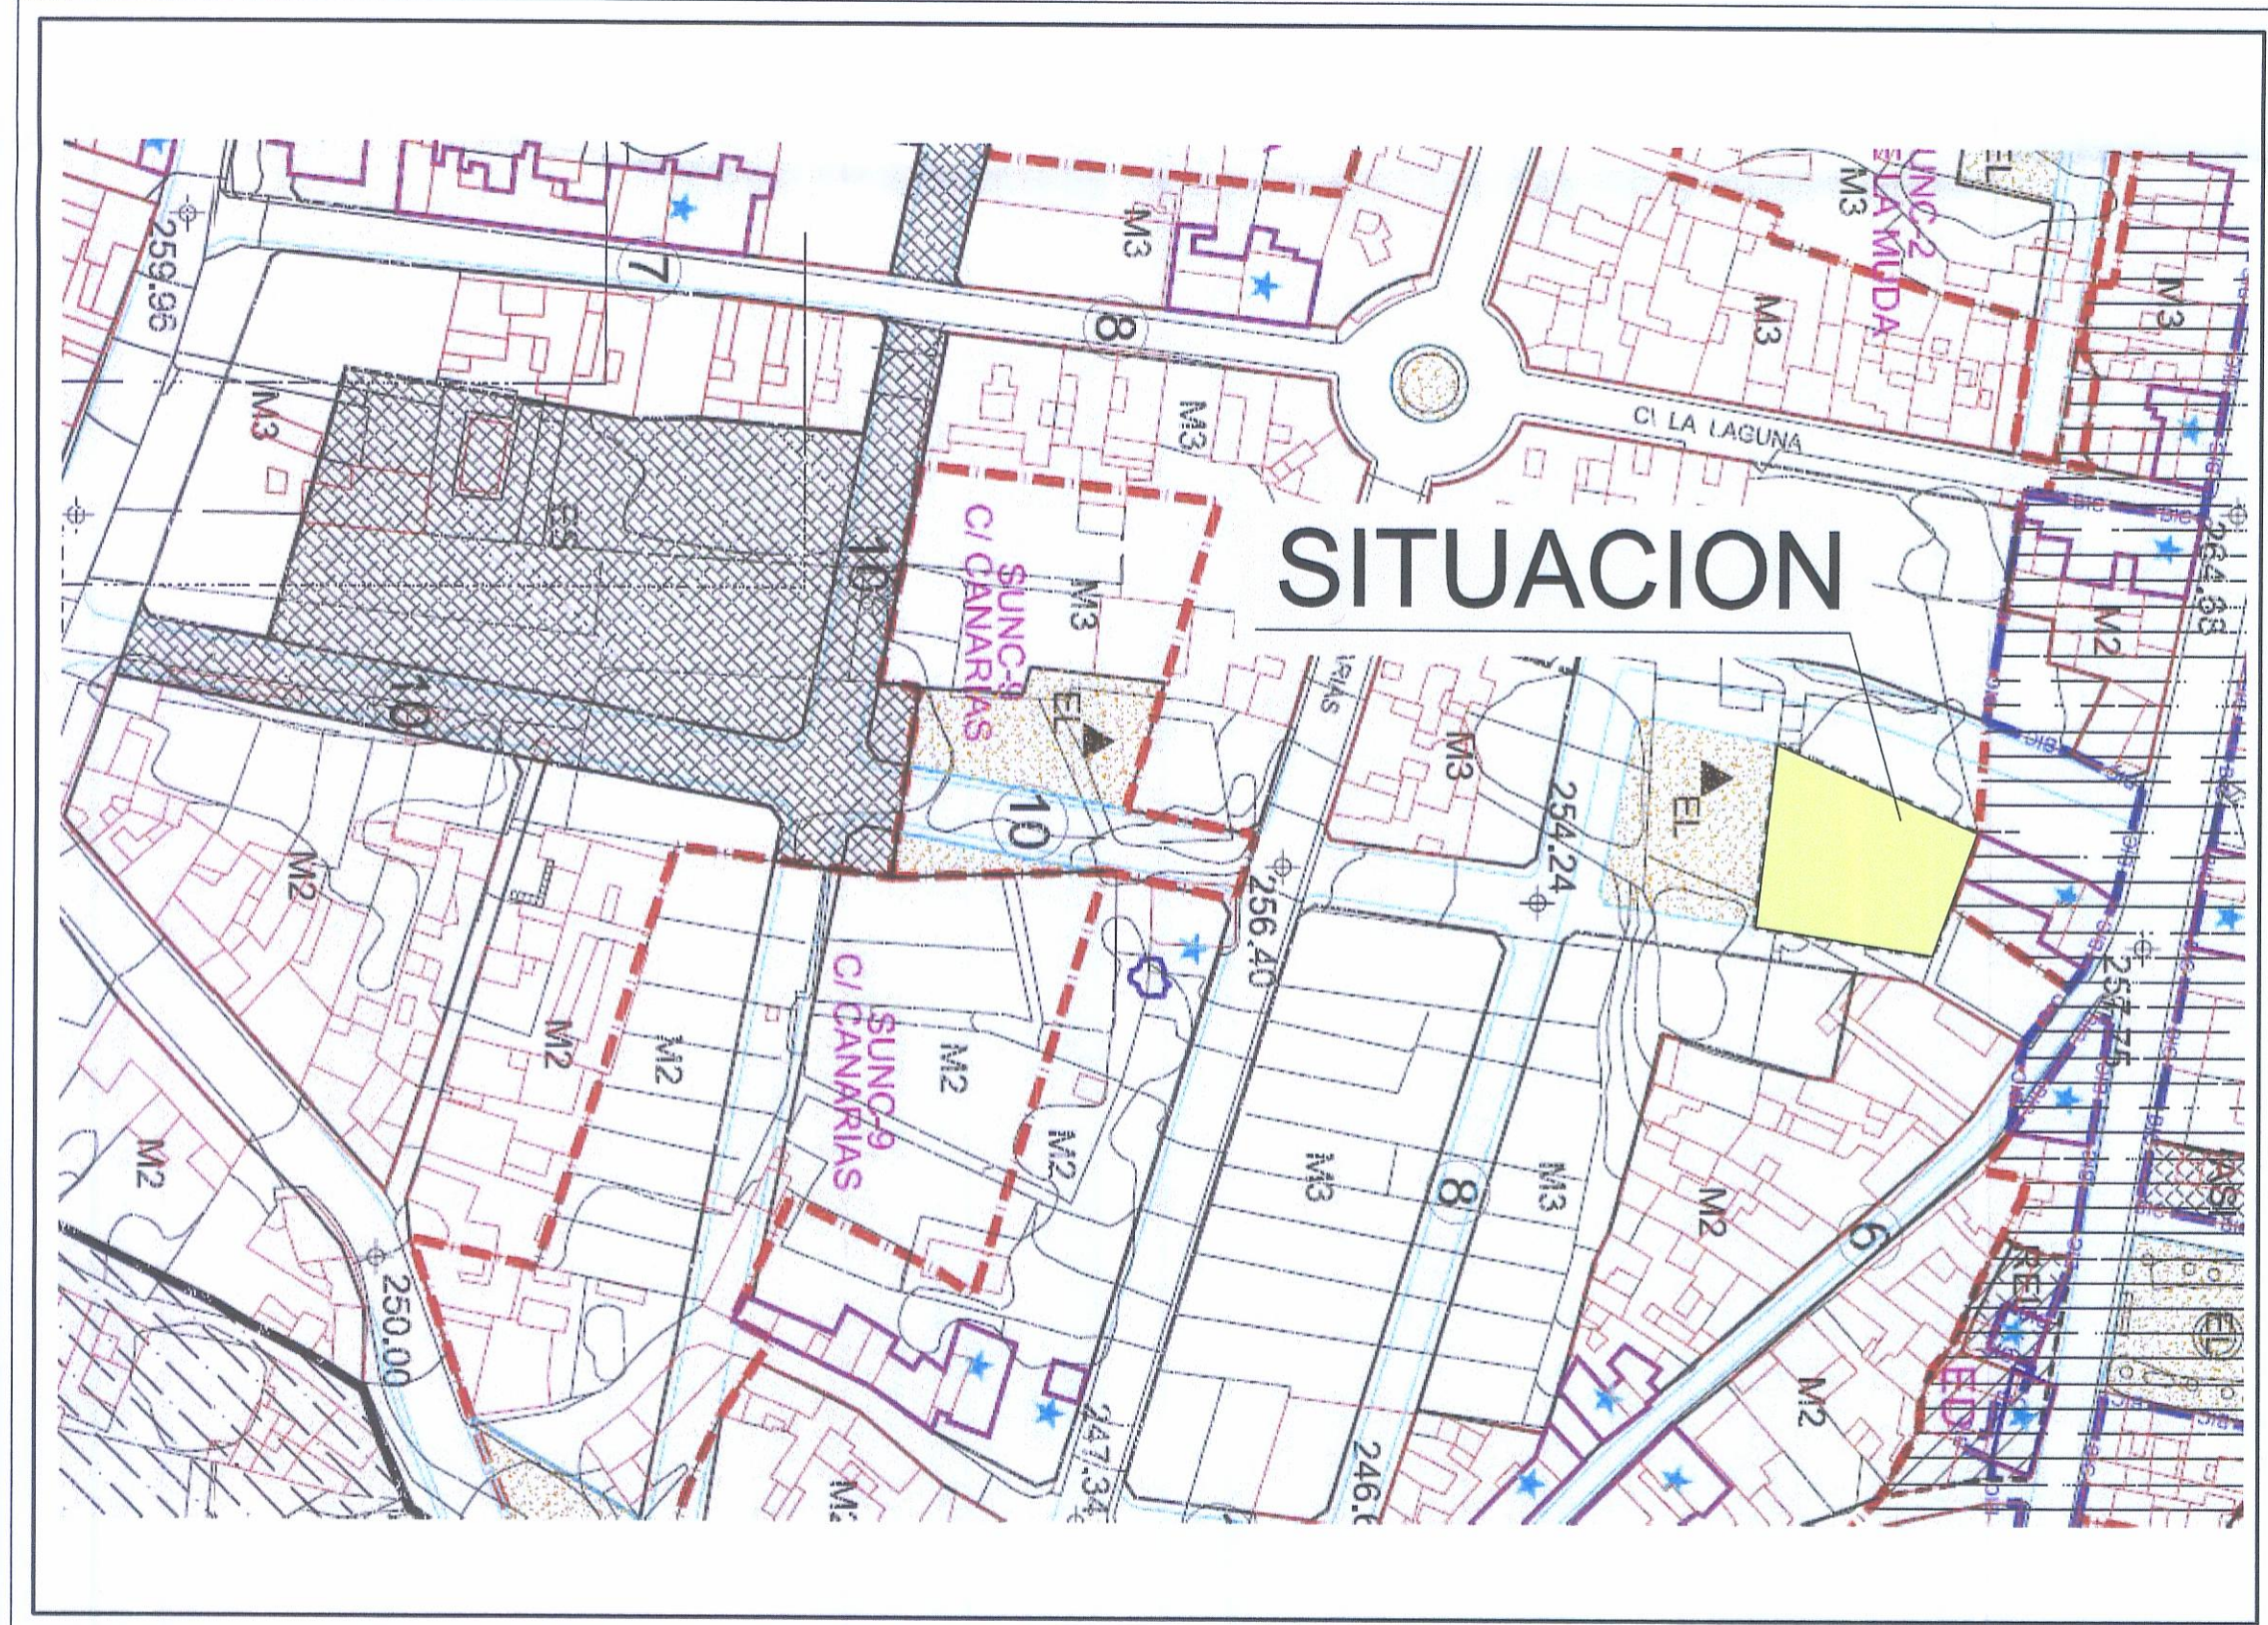

SITUACION EN LA ZONA

EL PRESENTE DOCUMENTO ES COPIA DE SU ORIGINAL DEL QUE ES
AUTOR EL ARQUITECTO D. TEOTIMO RODRIGUEZ HERMOSO.
SU UTILIZACION TOTAL O PARCIAL, ASI COMO CUALQUIER REPRO-
DUCCION O CESION A TERCEROS, REQUERRA LA PREVIA AUTORI-
ZACION EXPRESA DE SU AUTOR, QUEDANDO EN TODO CASO
PROHIBIDA CUALQUIER MODIFICACION UNILATERAL DE LA MISMA.