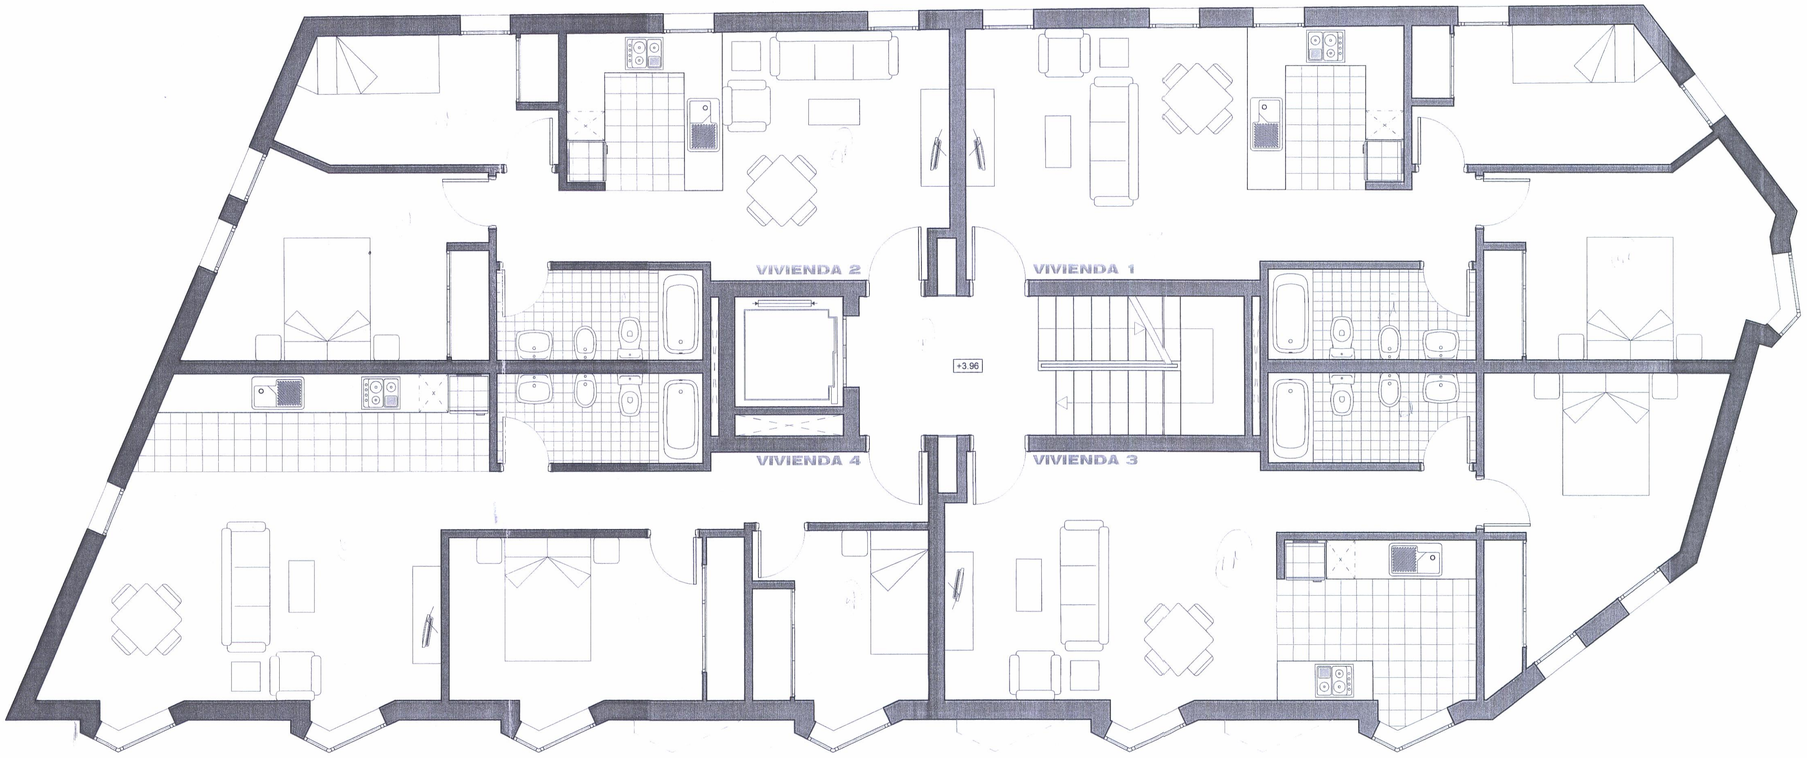

PLANTA PRIMERA

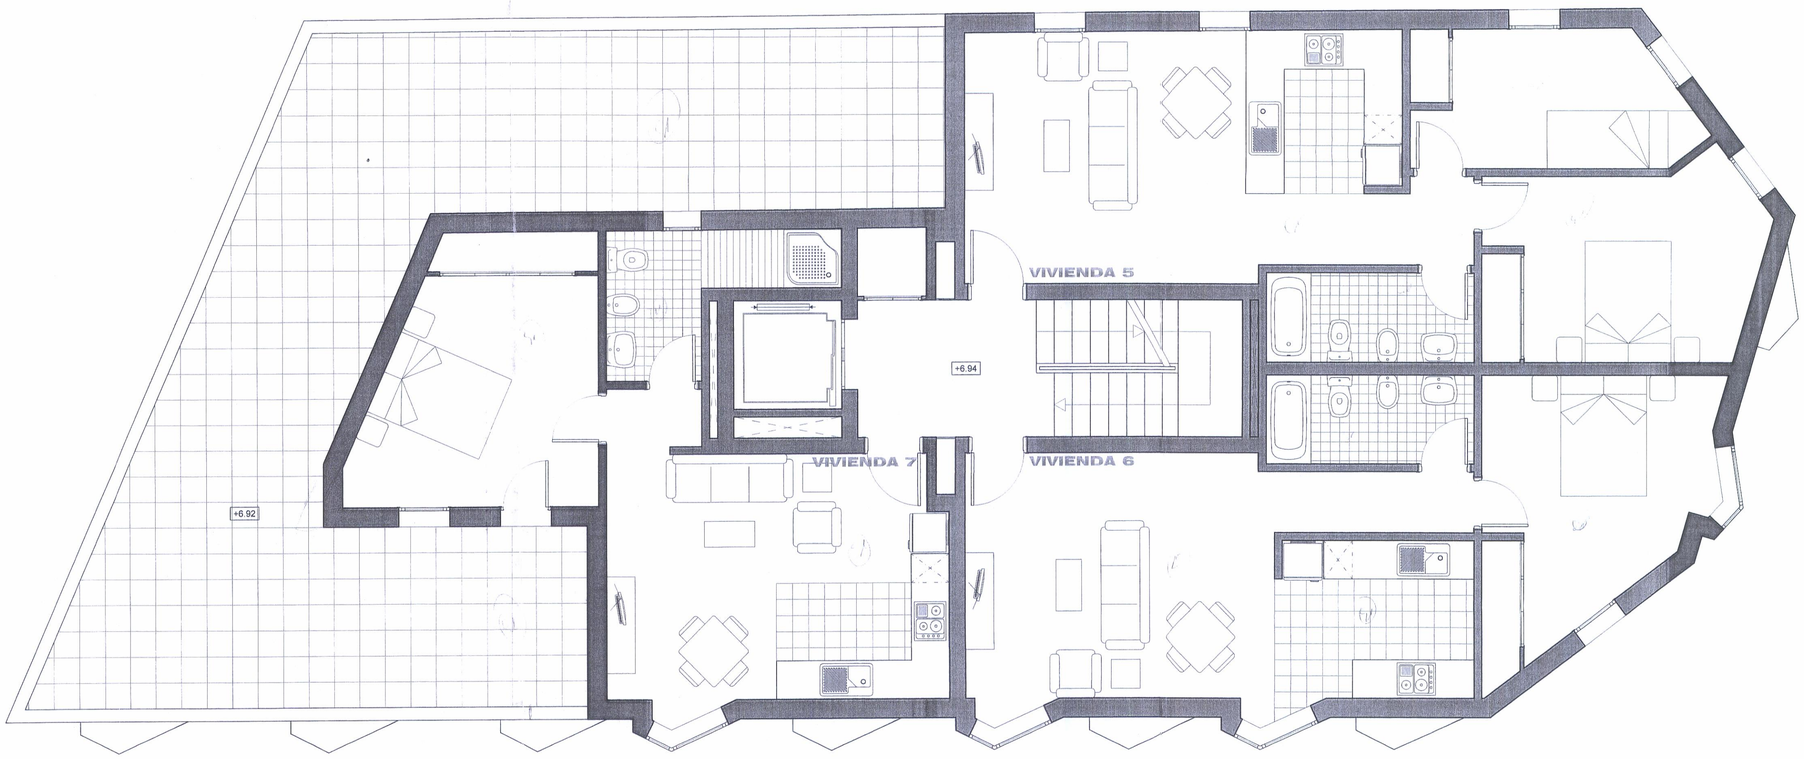

PLANTA SEGUNDA

07801 061808
VISADO

DILIGENCIA.- Para hacer constar que los presentes planos y documentos que constituyen el Estudio de Detalle de la parcela ubicada entre la Avda. Obispo Pérez Cáceres, Callejón La Morena, C/ Pintor Manuel González Méndez y Plaza Las Artes, fueron aprobados definitivamente por la Junta de Gobierno Local, en sesión ordinaria y urgente celebrada el día 8 de septiembre 2009.

En la Ciudad de Córdoba, a 5 de junio de 2009
EL SECRETARIO GENERAL

DILIGENCIA.- Para hacer constar que los presentes planos y documentos que constituyen el Estudio de Detalle de la parcela ubicada entre la Avda. Obispo Pérez Cáceres, Callejón La Morena, C/ Pintor Manuel González Méndez y Plaza Las Artes, fueron aprobados inicialmente por la Junta de Gobierno Local, en sesión ordinaria y urgente celebrada el día 25 de septiembre de 2008.

En la Ciudad de Córdoba, a 30 de septiembre de 2008
LA SECRETARIA ACCIDENTAL

ARQUITECTURA ARQUITUR ASOCIADOS
ATELIER ARQUITUR SL

ESTUDIO DE DETALLE DE EDIFICIO DE VIVIENDAS, COMERCIAL Y OFICINAS

PLANO DE: PLANTAS GENERALES PLANTA PRIMERA Y SEGUNDA

PLANO Nº: 3

SITUACION: Avda. OBISPO PEREZ CACERES ESQUINA esquina CALLEJON DE LA MORENA - GUIMAR

FECHA: 2008 ENERO

PROMOTOR: REBOLSA S.L.U.

ESCALA: 1:50

MESA LUIS

PLANES GENERAL FRANCO, 50-1º 15 - 03690 - SAN JUAN (ALICANTE) - Telefono: 965652451 - Fax: 965654152
E-mail: arquitur@arquitur.com