


PALERM & TABARES DE NAVA S.L. ARCHITECTOS  
 "El presente documento es copia de su original, del que son autores los arquitectos D. Juan Manuel Palerm Salazar y D. Leopoldo Tabares de Nava y Morán. Su utilización total o parcial, así como cualquier reproducción o creación o licencia, requerirá la previa autorización expresa de sus autores, quedando en todo caso prohibida cualquier modificación unilateral del mismo."

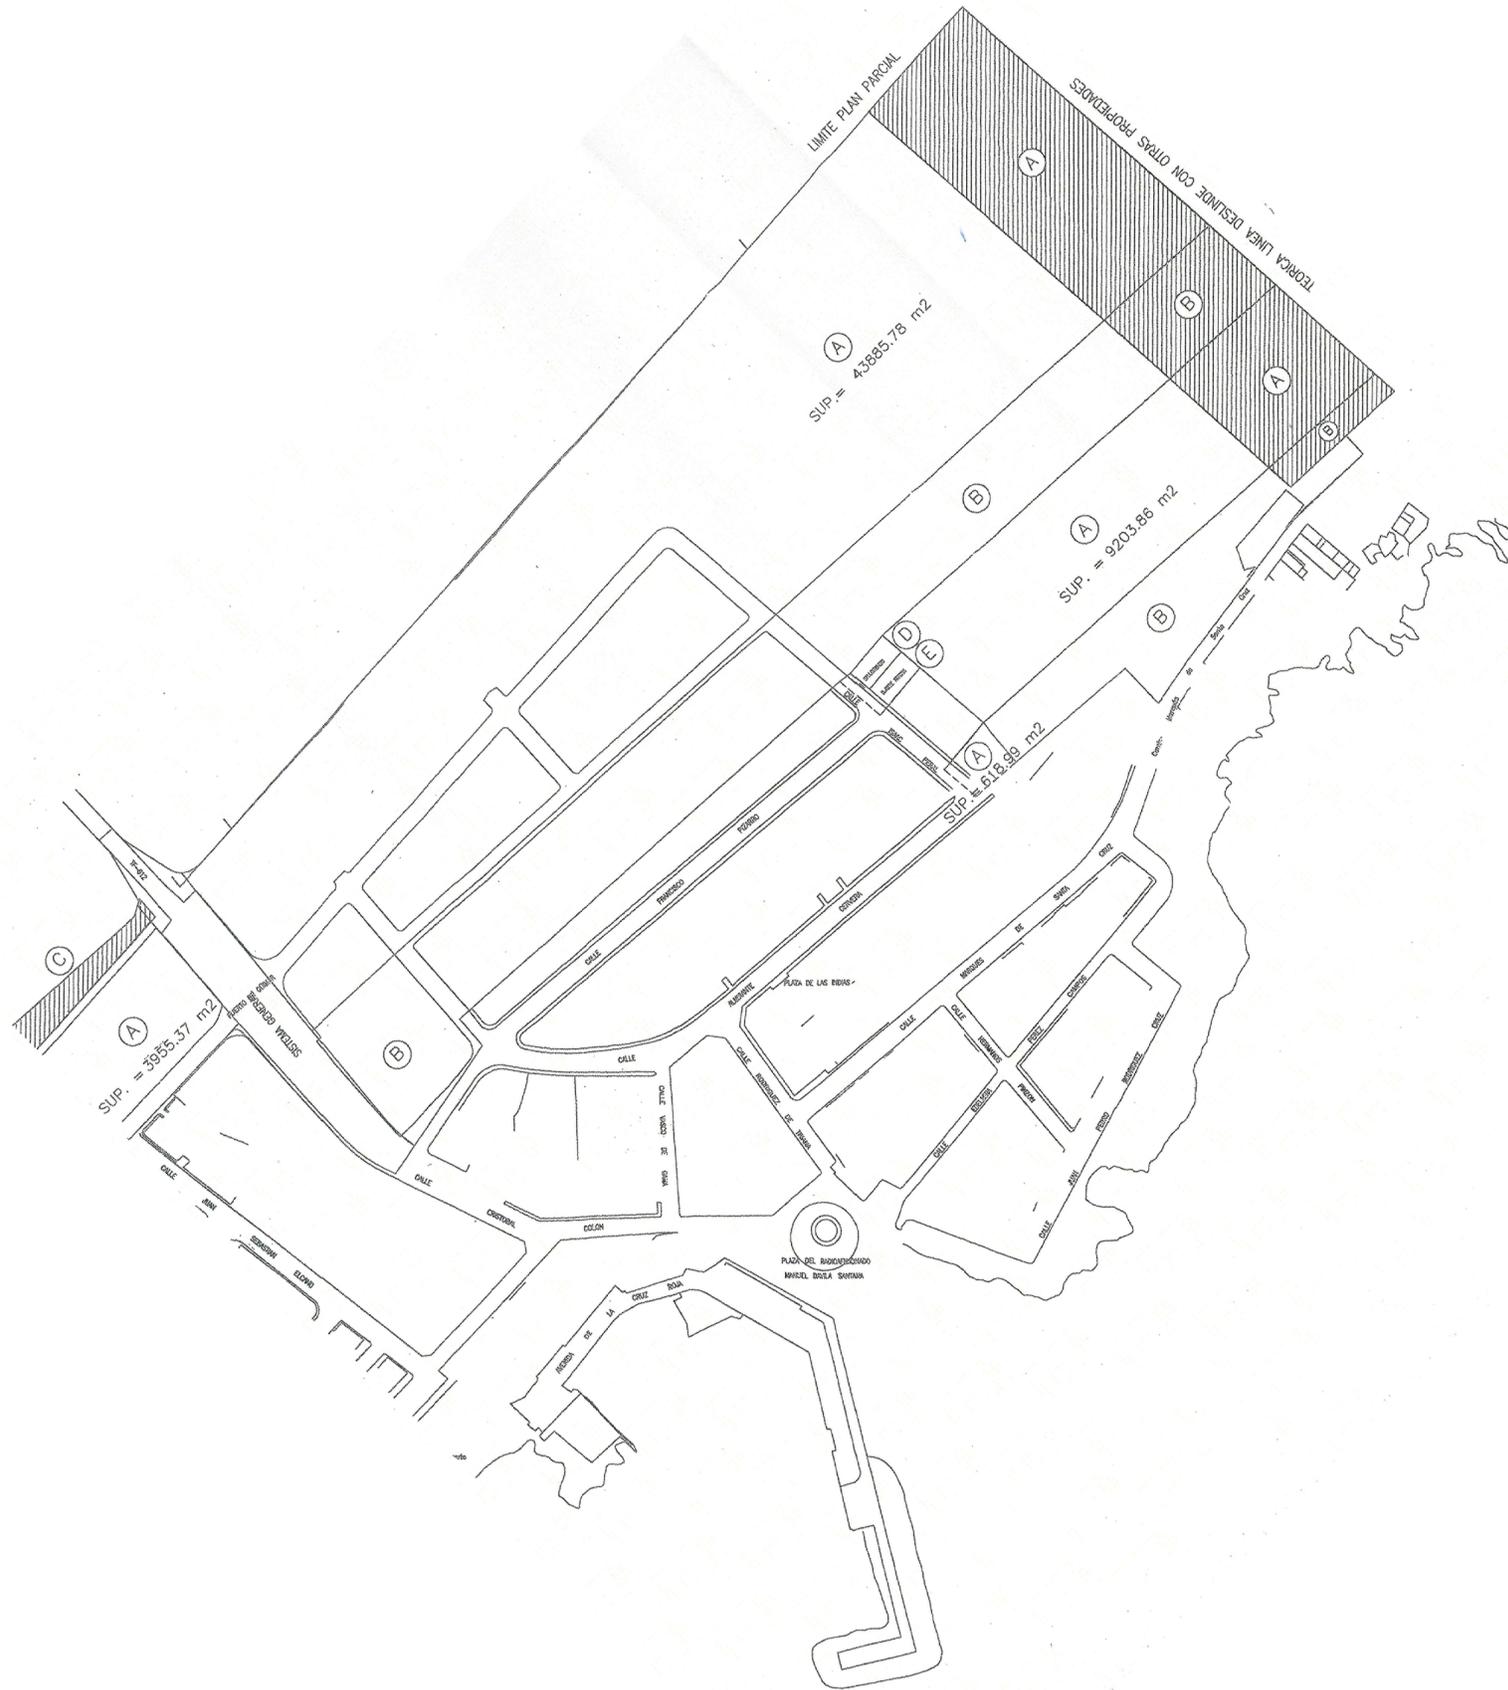

**SUPERFICIE PLAN PARCIAL**  
 SUP. = 83.950 m2

**RELACION DE PROPIETARIOS**

(A)	Inv. Decompta, S.L.	SUP. = 60.884 m2
(B)	Familia Glez. Matilla	SUP. = 21.000 m2
(C)	Plasencia	SUP. = 1.000 m2
(D)	Lorenzo Rguez.	SUP. = 185 m2
(E)	José Fariña	SUP. = 200 m2

E 1:2000



## PROYECTO DE COMPENSACIÓN PLAN PARCIAL PUERTITO DE GÚIMAR

Junio 2006

Promotor:  
 JUNTA DE COMENSACIÓN PUERTITO DE GÚIMAR  
 Plano:  
 FINCAS ORIGEN

Escala:  
 1/2000

3

PALERM & TABARES DE NAVA S.L.P.

ARQUITECTOS

COLABORAN

URBANISMO Y GESTIÓN  
 f. senante urbanismo, s.l.

PROMOTOR

AYUNTAMIENTO DE GÚIMAR  
 JULIO 2007

REVISIÓN PARCIAL PGO GÚIMAR  
 SECTOR DE SUELO URBANIZABLE  
 SUR-2 "EL PUERTITO"  
 Gúimar (Tenerife)

ESCALA 1:2000	INFORMACIÓN URBANÍSTICA	IU-6.1
REFERENCIA 245	PROYECTO DE COMPENSACIÓN 2007 FINCAS ORIGEN	