
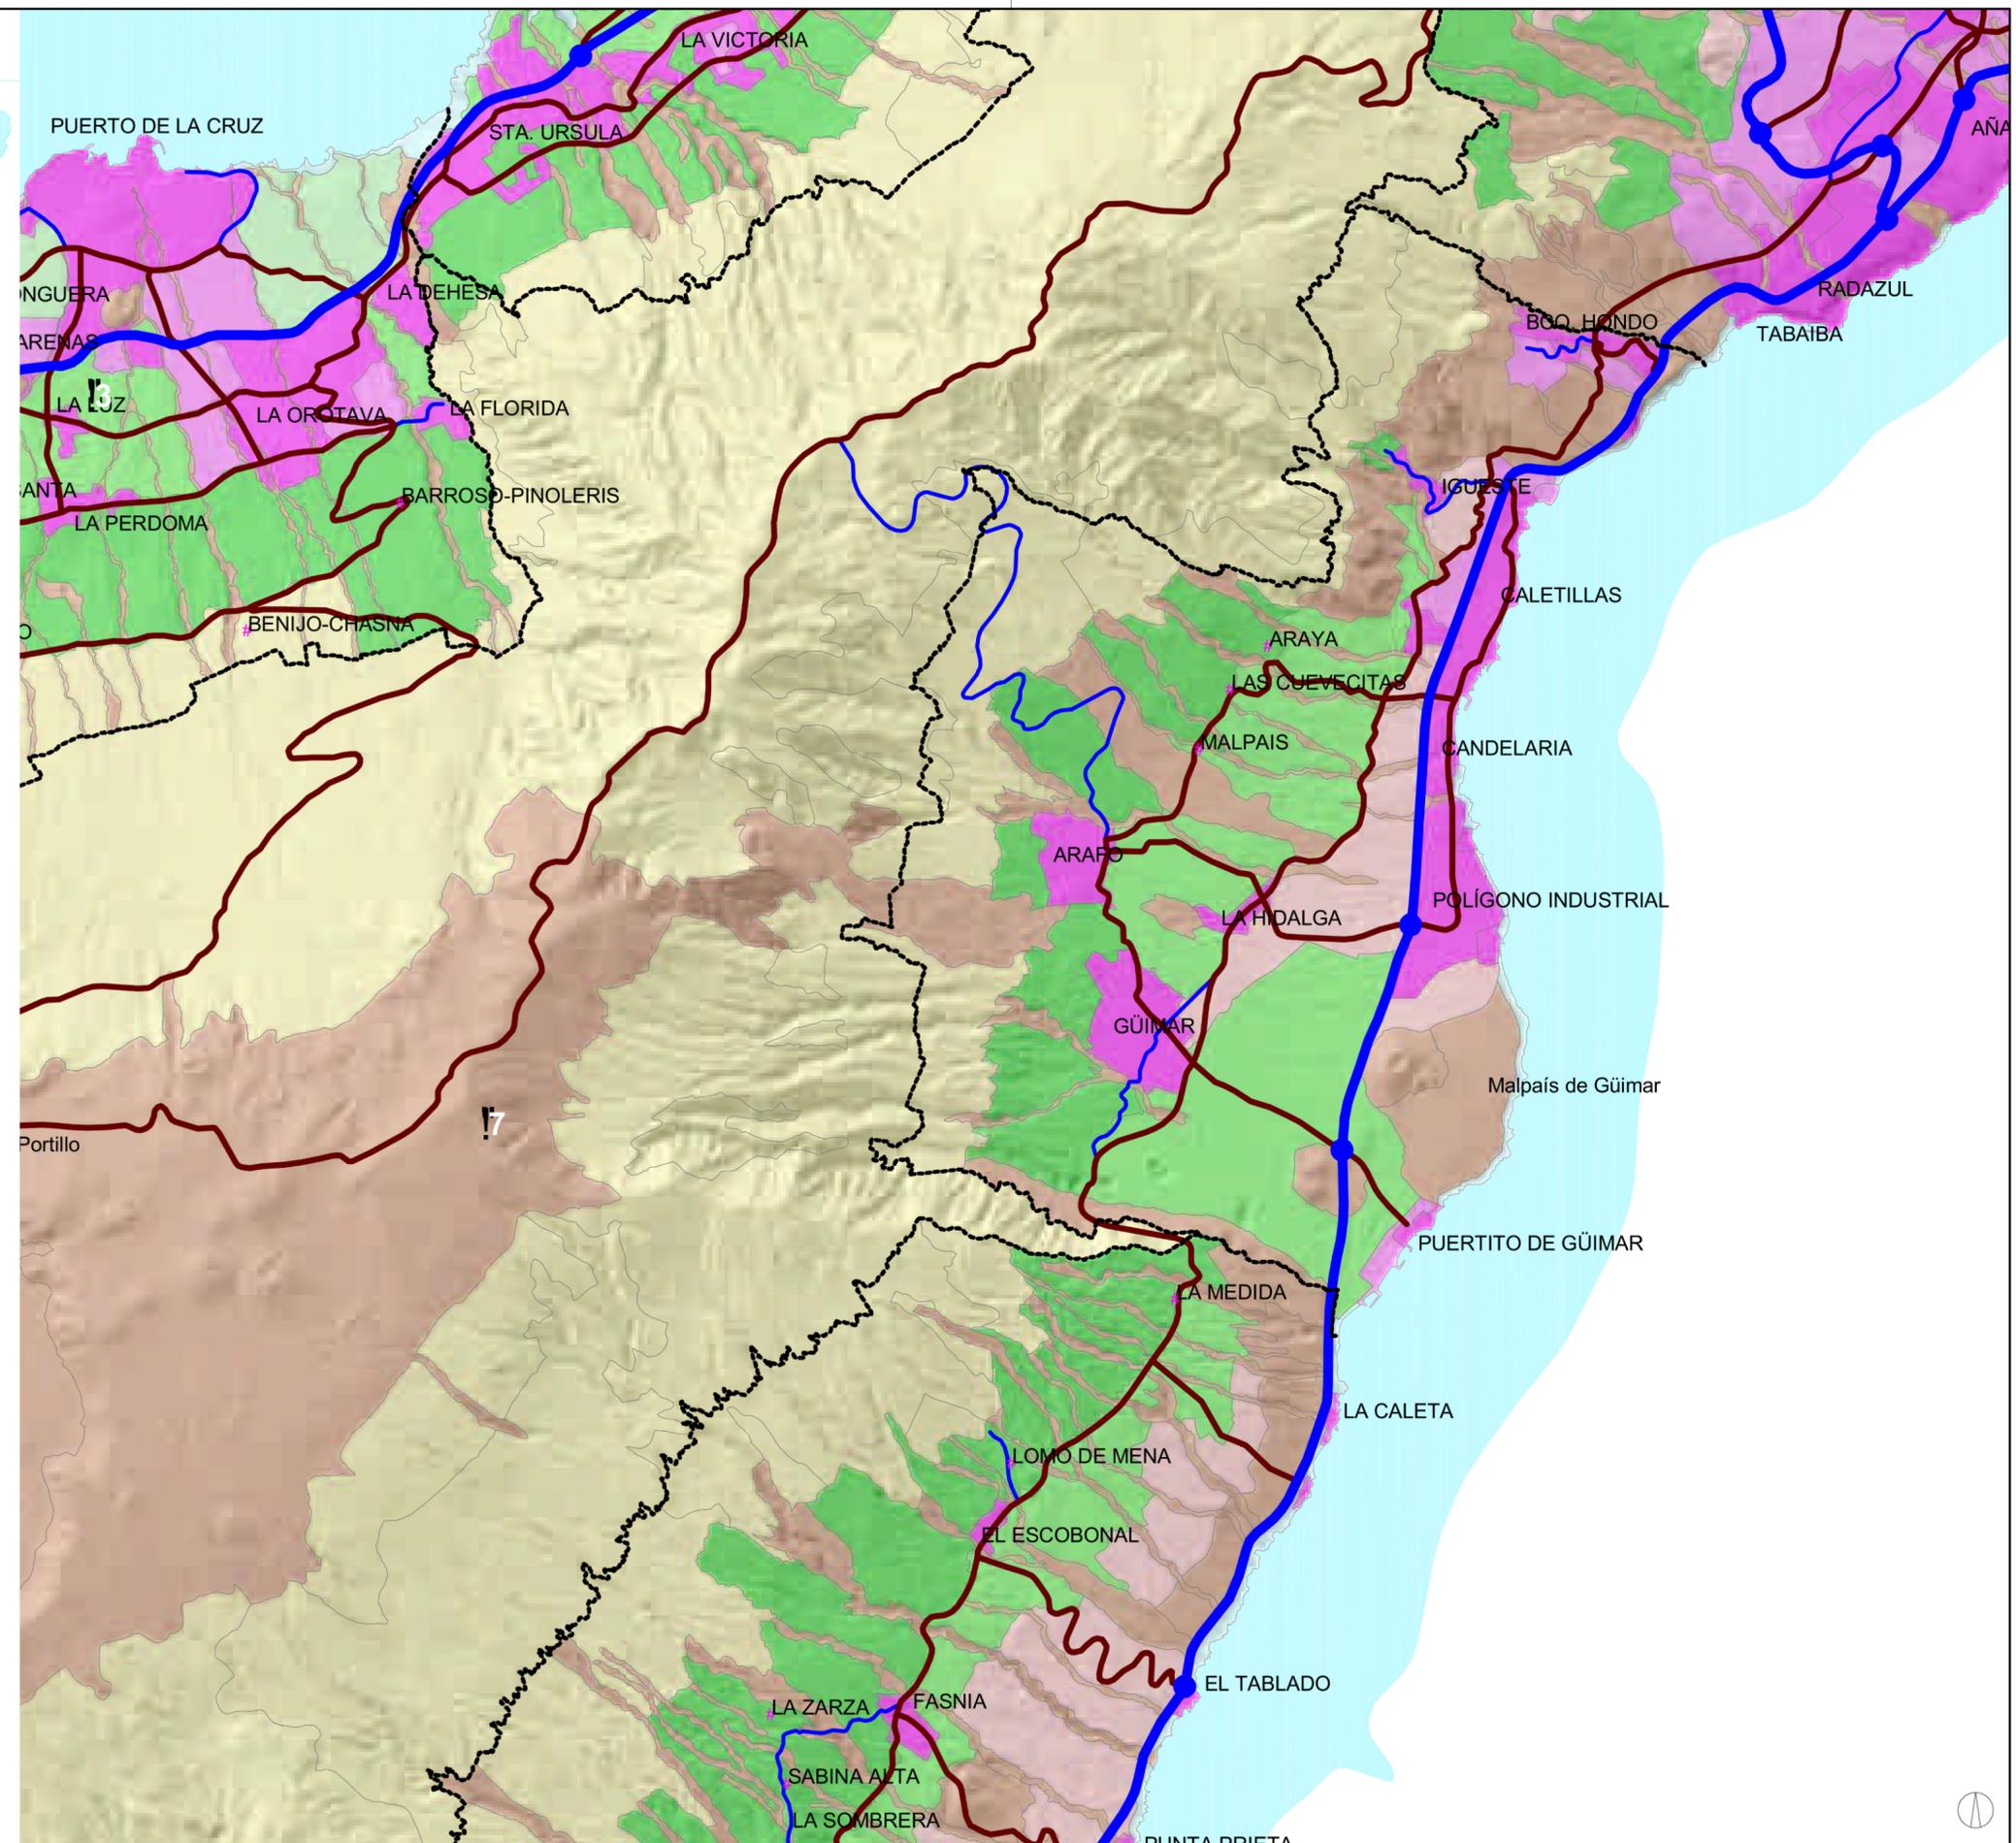


PALERM & TABARES DE NAVA S.L. arquitectos
 El presente documento es copia de su original, del que son autores los arquitectos: D. Juan Manuel Fdez. Salazar y D. Leopoldo Tabares de Nava y María. Su utilización total o parcial, así como cualquier reproducción o cesión o licencia, requiere la previa autorización expresa de sus autores, quedando en todo caso prohibido cualquier modificación unilateral del mismo.

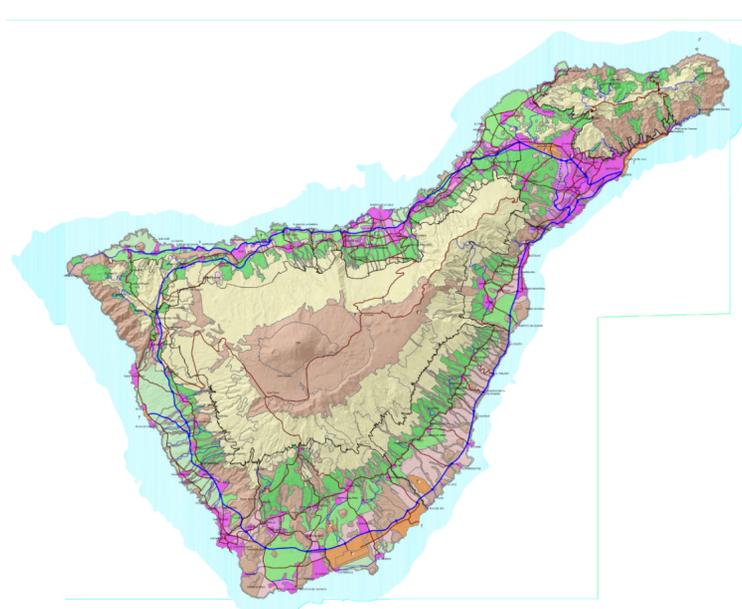

AREAS DE REGULACIÓN HOMOGÉNEA

- Protección Ambiental
 - Protección Ambiental 1
 - Protección Ambiental 2
 - Protección Ambiental 3
- Protección Económica
 - Protección Económica 1
 - Protección Económica 2
 - Protección Económica 3
- Protección Territorial
- Interés Estratégico
- Expansión Urbana
- Urbanas

RED VIARIA Y DE TRANSPORTES

- Corredores Insulares (Remitido a PTEO*)
- Vías Comarcales (Remitido a PTEO*)
- Vías Locales Complementarias

* Plan Territorial Especial de Ordenación

EQUIPAMIENTOS E INFRAESTRUCTURAS INSULARES

- 1.- Universidad de La Laguna.
- 2.- Complejo Sanitario metropolitano.
- 3.- Complejo Turístico de Salud del Valle de la Orotava.
- 4.- Complejo Hospitalario y Sociosanitario Asistencial del Norte de Tenerife.
- 5.- Complejo Hospitalario y Sociosanitario Asistencial del Sur de Tenerife.
- 6.- Complejo de Servicios del Macizo Central.
- 7.- Complejo de Investigación Científica de Izaña.
- 8.- Aeropuerto de Los Rodeos.
- 9.- Aeropuerto Reina Sofía
- 10.- Puerto y Polígono de Granadilla.
- 11.- Puerto de Fonsalia.
- 12.- Puerto de Santa Cruz.
- 13.- Complejo de Tratamiento Integral de residuos.
- 14.- Complejo Insular de Deportes del Motor.

ESTRUCTURA COMARCAL

- Límite entre comarcas

PALERM & TABARES DE NAVA S.L.P.
 ARQUITECTOS
 COLABORAN
URBANISMOYGESTIÓN
F. senante urbanismo, s.l.
 PROMOTOR
AYUNTAMIENTO DE GÜIMAR
JULIO 2012

REVISIÓN PARCIAL PGO GÜIMAR		IU-8
SECTOR DE SUELO URBANIZABLE SUR-2 "EL PUERTITO" Güímar (Tenerife)		
ESCALA 1:10000	INFORMACIÓN URBANÍSTICA	PIOT 2002 AREAS DE REGULACIÓN HOMOGÉNEA
REFERENCIA 245		