



PALERM & TABARES DE NAVA S.L. ARQUITECTOS
 "En presente documento es copia de su original, del que son autores los empalmeados. D. Juan Manuel Palerm Salazar y D. Leopoldo Tabares de Nava y Merín. Su utilización total o parcial, así como cualquier reproducción o edición o extractos, requerirá la previa autorización expresa de sus autores, quedando en todo caso prohibida cualquier modificación unilateral del mismo."


SECCION 1

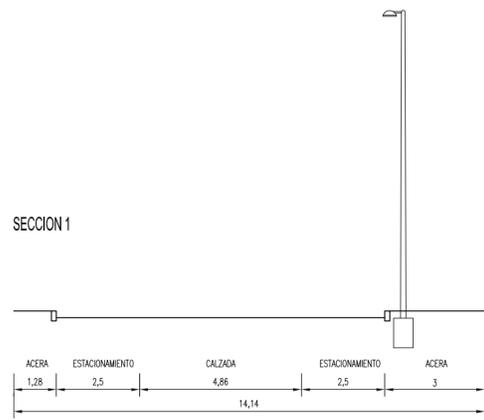


SECCION 5

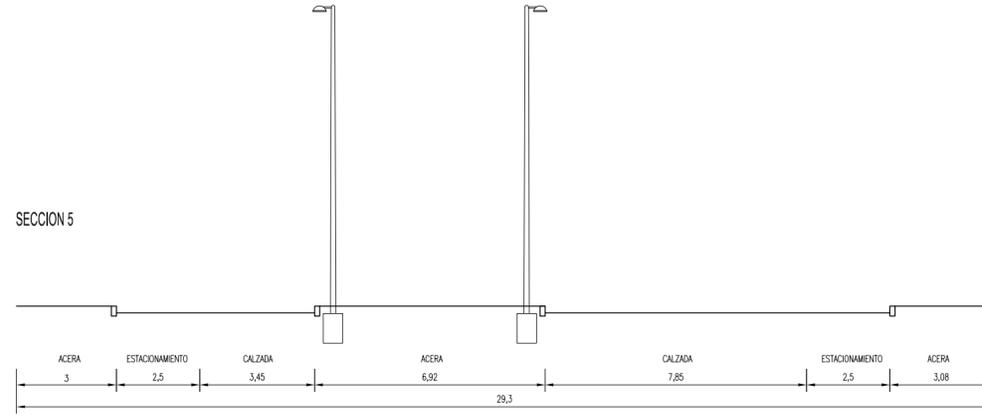


SECCION 10

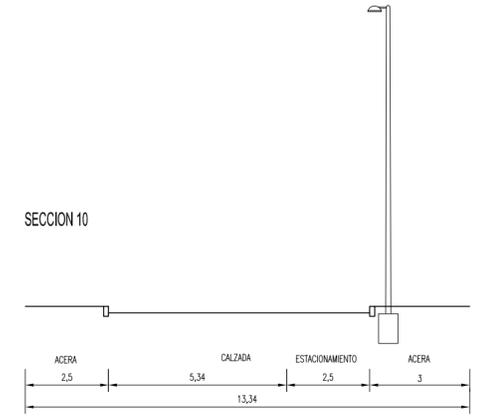


SECCION 2

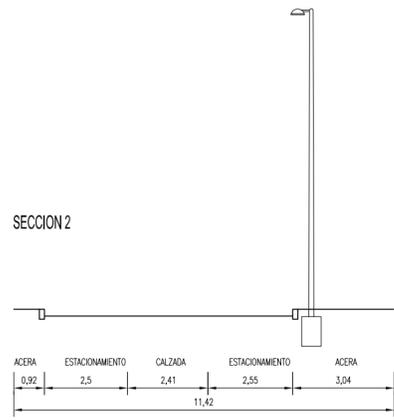


SECCION 6

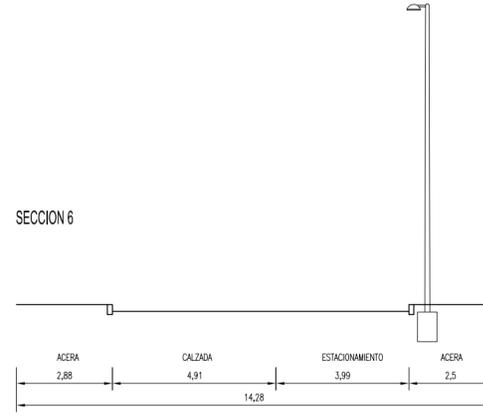


SECCION 11

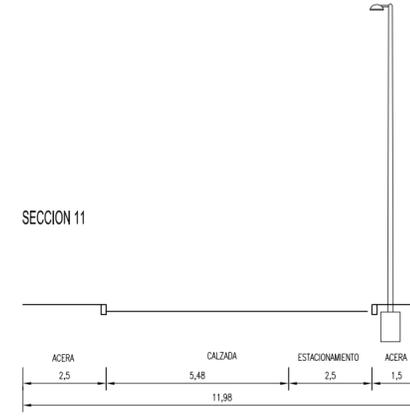


SECCION 9

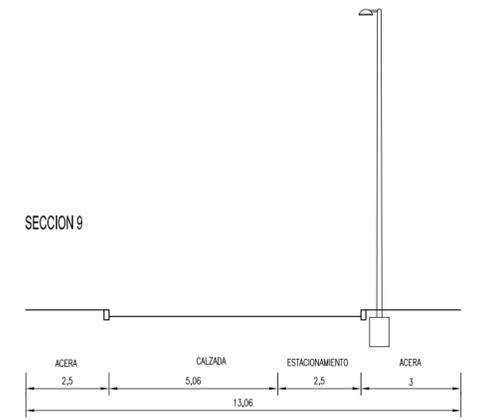


SECCION 3

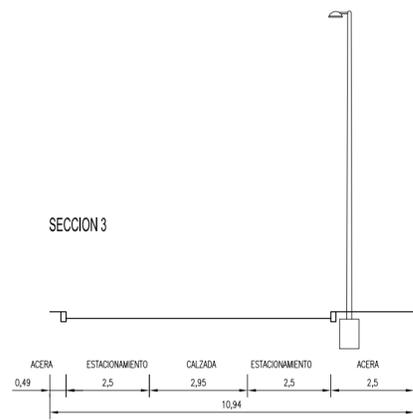



SECCION 7

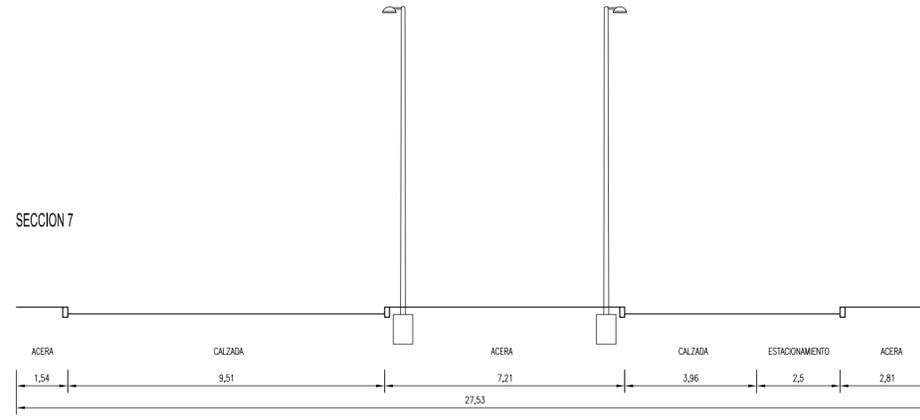

SECCION 4

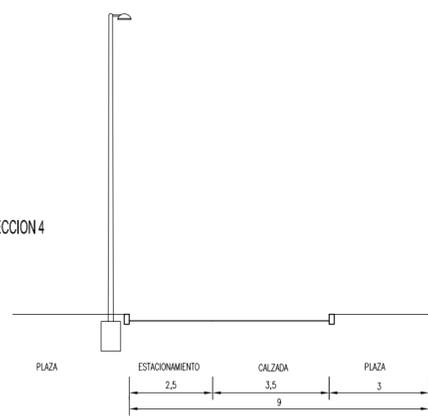

SECCION 8

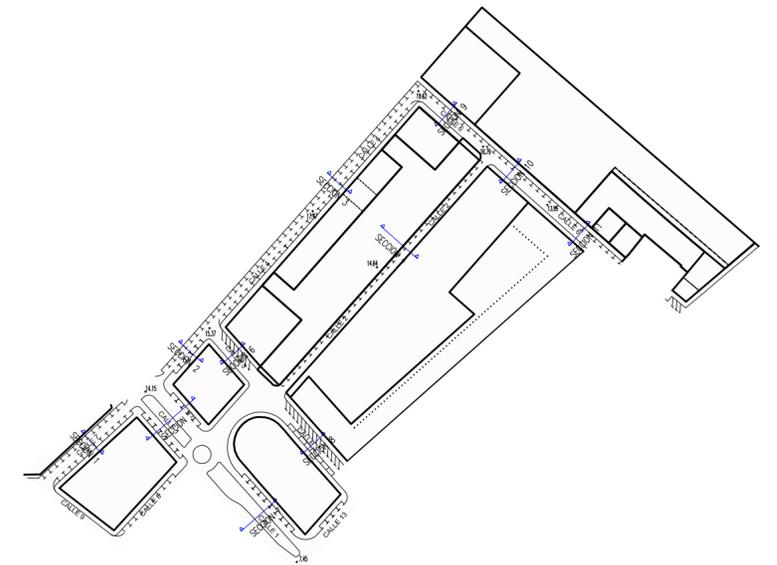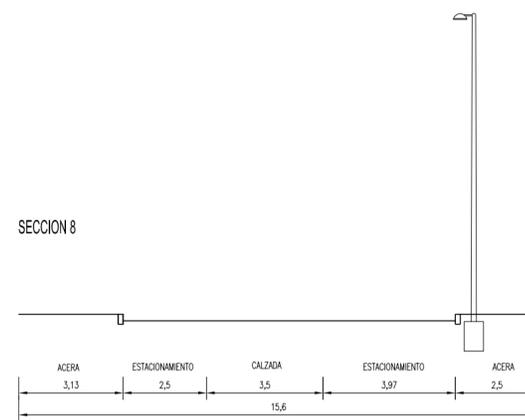

PALERM & TABARES DE NAVA S.L.P.
 ARQUITECTOS
 COLABORAN
URBANISMO Y GESTIÓN
 f. senante urbanismo, s.l.
 PROMOTOR
AYUNTAMIENTO DE GÚMAR
 JULIO 2012

REVISIÓN PARCIAL PGO GÚMAR SECTOR DE SUELO URBANIZABLE SUR-2 "EL PUERTITO" Gúmar (Tenerife)	
ESCALA 1:150	ANEXO DE ORDENACIÓN
REFERENCIA 245	RED VIARIA SECCIONES