



PALERM & TABARES DE NAVA S.L. ARQUITECTOS
 D. Juan Manuel Palerm Salazar y D. Leopoldo Tabares de Nava y Merín. Su utilización total o parcial, así como cualquier reproducción o copia o traslado, requiere la previa autorización expresa de sus autores, quedando en todo caso prohibida cualquier modificación unilateral del mismo.
 Tu presento documento es copia de su original, del que son autores los arquitectos.

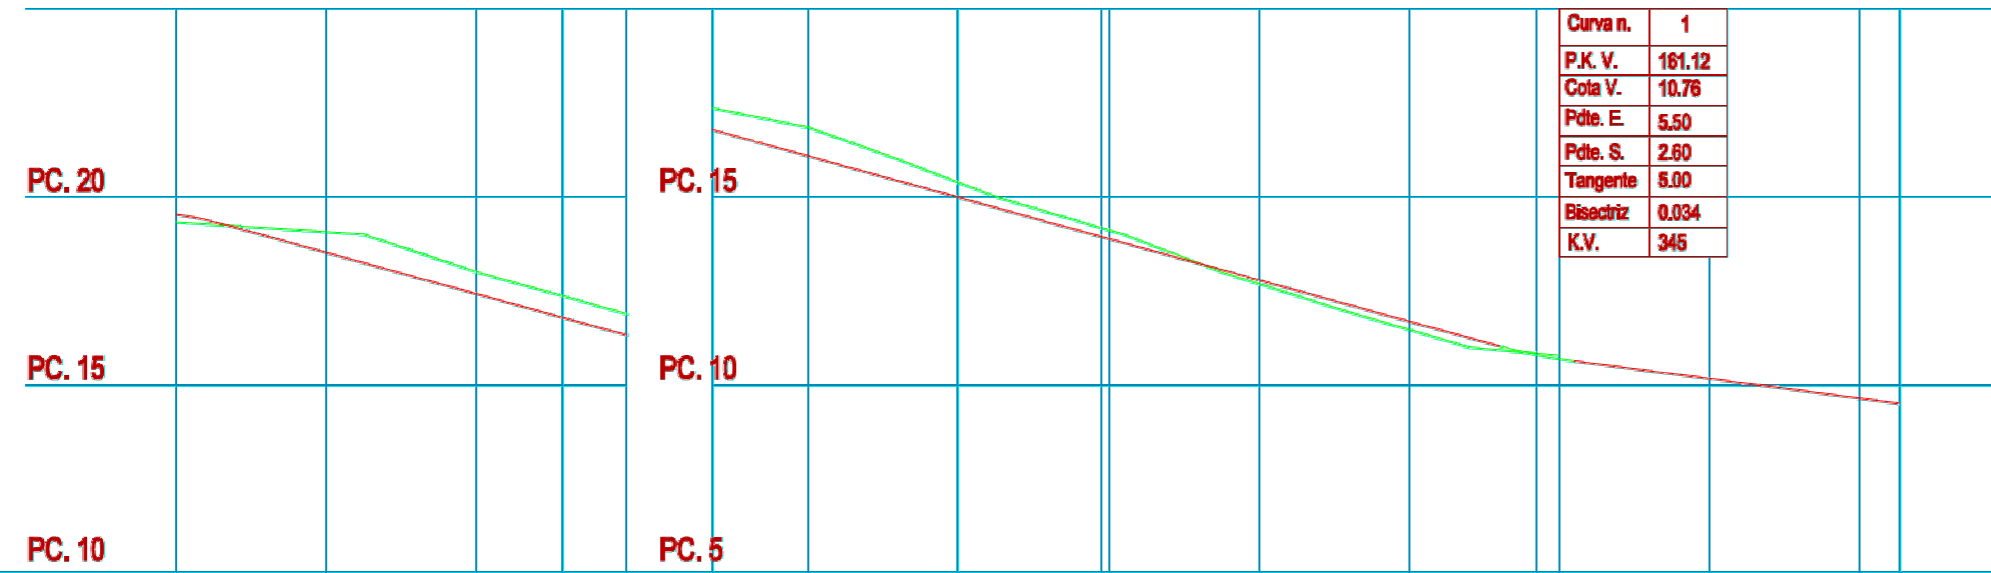


COTAS ROJAS	0.29	0.54	0.58	0.57	0.57	0.77	0.39	0.17	0.02	-0.10	-0.22	0.07	0.1			
COTA DE RASANTE	19.82	18.52	17.42	16.79	16.79	16.09	14.99	13.85	13.89	12.79	11.89	10.76	10.58	10.16	9.64	9.50
COTA DE TERRENO	19.33	19.06	18.00	17.36	17.36	16.86	15.38	14.12	13.91	12.89	11.47	10.83	10.78	10.16	9.64	9.50
PDTE - VERTICES	4.4	5.50%		2.5	2.5	11.1		5.50%		6.1	2.60%		12.1			
DISTANCIA PARCIAL	0	20	20		20	20	20	20	20	20	20	20	20	20		
DISTANCIA ORIGEN (PK.)	100	120	140	145	0.00	100	120	140	145	160	180	161.12	200	220	240	209.56

PERFIL LONGITUDINAL CALLE 6

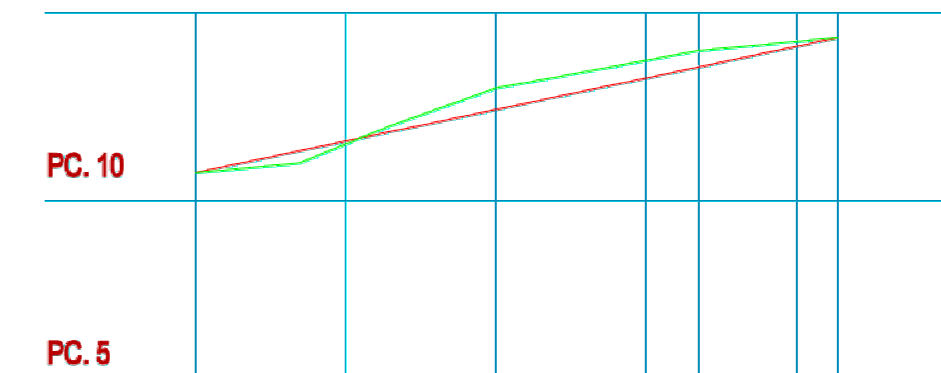


COTAS ROJAS	0.00	0.08	-0.57	-0.47	-0.44	-0.13	0.00
COTA DE RASANTE	10.74	11.69	12.43	13.27	13.56	14.11	14.34
COTA DE TERRENO	10.74	11.51	13.00	13.74	14.00	14.24	14.34
PDTE - VERTICES	7.1	4.456%		7.2			
DISTANCIA PARCIAL	0	20	20	20	20		
DISTANCIA ORIGEN (PK.)	100	120	140	160	180	185.48	

PERFIL LONGITUDINAL CALLE 7

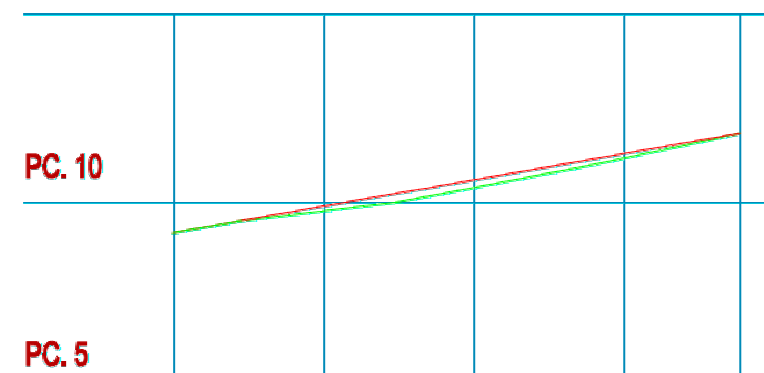


COTAS ROJAS	0.00	0.13	0.21	0.12	0.00	
COTA DE RASANTE	9.19	9.89	10.59	11.29	11.83	
COTA DE TERRENO	9.19	9.76	10.38	11.17	11.83	
PDTE - VERTICES	8.1	3.50%		8.2		
DISTANCIA PARCIAL	0	20	20	20	20	
DISTANCIA ORIGEN (PK.)	100	120	140	160	75.39	180

PERFIL LONGITUDINAL CALLE 8

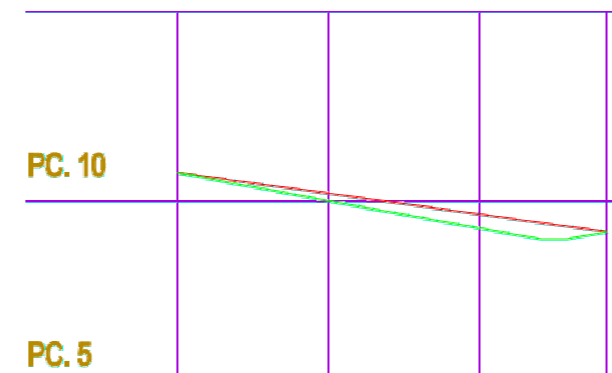

COTAS ROJAS	0.00	0.19	0.37	0.00	
COTA DE RASANTE	10.74	10.19	9.85	9.19	
COTA DE TERRENO	10.74	10.00	9.28	9.19	
PDTE - VERTICES	7.1	2.732%		8.1	
DISTANCIA PARCIAL	0	20	20	20	
DISTANCIA ORIGEN (PK.)	100	120	140	56.73	160

PERFIL LONGITUDINAL CALLE 9

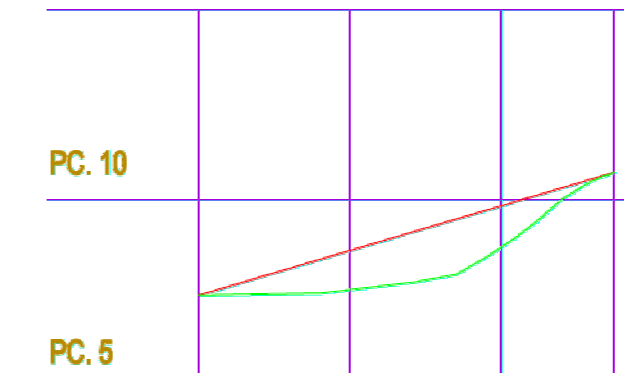

COTAS ROJAS	0.00	1.03	1.09	0.00	
COTA DE RASANTE	7.45	8.63	9.82	10.70	
COTA DE TERRENO	7.45	7.60	8.73	10.70	
PDTE - VERTICES	13.1	5.918%		13.2	
DISTANCIA PARCIAL	0	20	20	20	
DISTANCIA ORIGEN (PK.)	100	120	140	54.91	160

PERFIL LONGITUDINAL CALLE 13

