


PALERM & TABARES DE NAVA S.L. ARQUITECTOS
 Tu presente documento es copia de su original, del que son adscriben las arquitectos. D. Juan Manuel Palerm Salazar y D. Leopoldo Tabares de Nava y Merin. Su utilización total o parcial, así como cualquier reproducción o copia o fotocopia, quedan en todo caso prohibidas cualquier modificación unilateral del mismo.

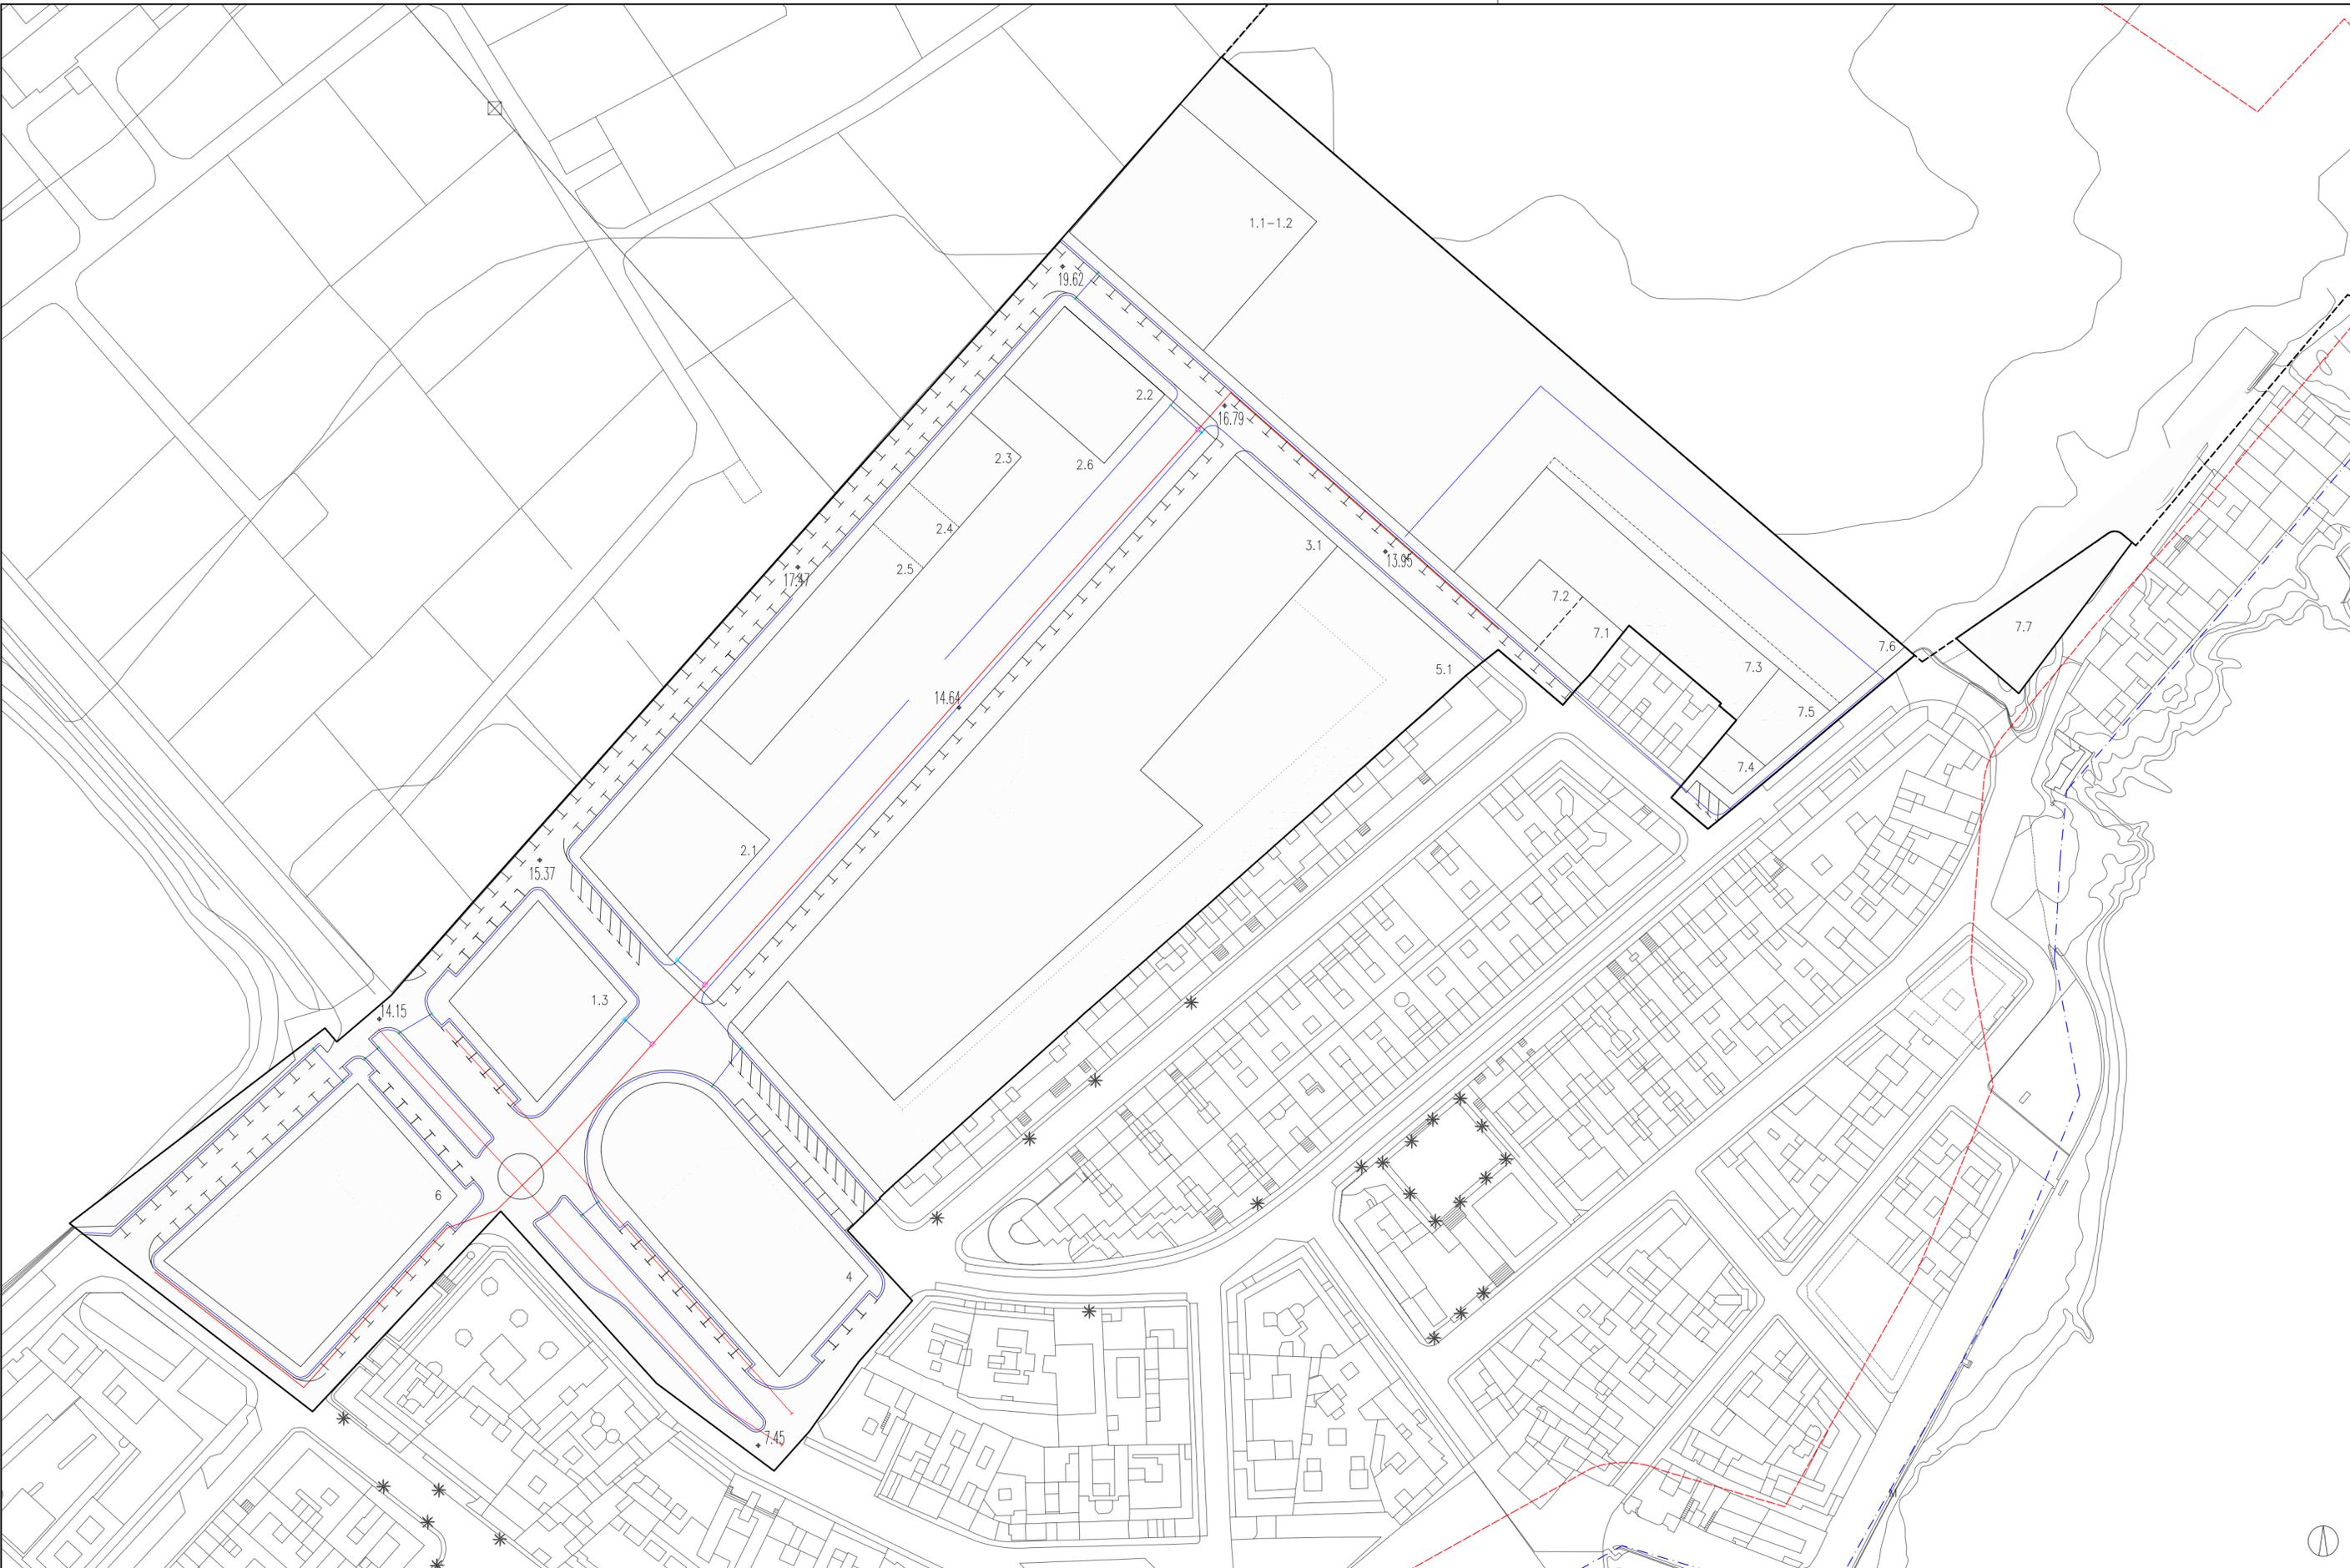

LEYENDA:		ALINEACIONES		REDES RIEGO	
	Límite Sector Puerto de Güímar		Alineación		Red gral distribución tub. f.d.
	Superficie Sector = 53.357m ²		Línea límite de Movimiento de la Edificación a partir de planta baja		Red riego tub. polietileno pe varios diámetros.
	Delimitación de la Reserva Natural Especial Ley 6/2009, de 6 de Mayo, Medidas urgentes en materias de ordenación territorial para la dinamización sectorial y la ordenación del turismo		Alineación Cambio de Uso		Arqueta registro tubería f.d.
	Línea de Delimitación del Dominio Público Marítimo Terrestre (DPMT)		Límite Parcela		Arqueta registro de riego
	Línea de la Zona de Servidumbre de Protección de DPMT.		Acceso rodado sólo para emergencias		Arqueta cabezal de riego

PALERM & TABARES DE NAVA S.L.P.
 ARQUITECTOS
 COLABORAN
URBANISMOYGESTIÓN
 f. senante urbanismo, s.l.
 PROMOTOR
AYUNTAMIENTO DE GÜÍMAR
 JULIO 2012

REVISIÓN PARCIAL PGO GÜÍMAR		
SECTOR DE SUELO URBANIZABLE SUR-2 "EL PUERTITO" Güímar (Tenerife)		
ESCALA	1:1000	ANEXO DE ORDENACIÓN
REFERENCIA	245	
REDES RIEGO		AO-2.8