

LEYENDA

Rótulos de clase o categoría de suelos:

Suelo rústico	[0]	Suelo urbano	[1]	Suelo urbanizable	[2]
SR con protección ambiental	[00]	SU consolidado	[11]	SUE sectorizado	[21]
SR + PA natural	[000]	SU + C común	[111]	SUE + S ordenado	[211]
SR + PA agrícola y/o hídrica	[001]	SU + C común común	[1111]	SUE + S no ordenado	[212]
SR + PA cultural	[002]	SU + C de interés cultural	[1112]	SUE no sectorizado	[22]
SR + PA deportiva	[003]	SU + C de rehabilitar	[112]	SUE + NS diferido	[221]
SR con protección de valores económicos	[01]	SU no consolidado	[12]		
SR + PVE agropecuario	[010]	SU + NC ordenado	[121]		
SR + PA hidrográficas	[011]	SU + NC ordenado común	[1211]		
SR + PA de Infraestructuras	[012]	SU + NC ordenado de interés cultural	[1212]		
SR + PVE almeros	[013]	SU + NC no ordenado	[122]		
SR + AT Rural	[021]	SU + NC no ordenado común	[1221]		
SR de protección territorial	[03]	SU + NC no ordenado de interés cultural	[1222]		

Rótulos de sistemas generales:

Infraestructura estructural	[31]
IE Puerto	[311]
IE Carreteras principales	[312]
IE Carreteras locales y caminos	[313]
IE Infraestructuras técnicas	[314]
Equipamiento estructural	[32]
Espacio libre estructural	[33]

Rótulos de zona y subzona de ordenanza homogénea:

Uso	Tipología	Altura referencia	Rótulo teórico	Rótulo en plano
Edificio satelitado		Actual	CAT	CAT
Edificio adaptado destinado a equipamiento		Actual	CAT + ED	CAT + ED
Espacio libre privado o jardín satelitado		Actual	CAT + 0	CAT + 0
Según planeamiento vigente	Según planeamiento vigente		X	X
Residencial	Edificación continua	0	RC-0	0
		1	RC-1	1
		2	RC-2	2
		3	RC-3	3
		4	RC-4	4
VPD		1	VPD + RC-1	VPD + 1
Residencial	Edificación aislada	0	RA-0	RA-0 o 0
		1	RA-1	RA-1
		2	RA-2	RA-2
		3	RA-3	RA-3
Industrial	Edificación continua	0	IC-0	I-0 o 0
		1	IC-1	I-1
		2	IC-2	I-2
		3	IC-3	I-3
Terciario	Edificación continua	0	TC-0	T-0 o 0
		1	TC-1	T-1
		2	TC-2	T-2
		3	TC-3	T-3
Espacio libre público			EL	EL
Equipamiento comunitario público o privado			EQ	EQ
Equipamiento específico deportivo			EQ-DEP	EQ-DEP
Equipamiento específico aparcamiento			EQ + parking	EQ + parking
Aparcamiento en subsuelo de espacio libre			EL + parking	EL + parking
Dotación pública			DT	DT
Dotación deportiva			DT + DEP	DT-DEP
Vial secundario y/o espacio libre no computable en reservas mínimas			V2	V2
Vial principal (Infraestructura viaria)			V1	V1

LEYENDA DE LÍNEAS:

- Límite de terreno: ————
- Límite de servidumbre de protección costera: - - - - -
- Límite de centro histórico: - · - · -
- Límite de ámbito de planeamiento ambiental: ————
- Límite de clase o categoría de suelo: ————
- Límite de zona o subzona de ordenanza homogénea: ————
- Rasante en la intersección de ejes de vialidad: E1.55 +

TR_1 V1
TR_1 V2

EXCMO. AYUNTAMIENTO DE ICOD DE LOS VINOS


DE DILIGENCIA: Para hacer constar que el presente documento se corresponde con el acuerdo del Ayuntamiento Pleno de fecha 31 de marzo de 2009, el cual subsana las observaciones señaladas por la COTMAG, con fecha 10 de noviembre de 2006.

En Icod de los Vinos a 20 de ABR 2009

LA SECRETARÍA GENERAL

OFICIA **RAQUEL OLIVA QUINTERO**

LEY DE CARRETERA
LEY DE COSTAS

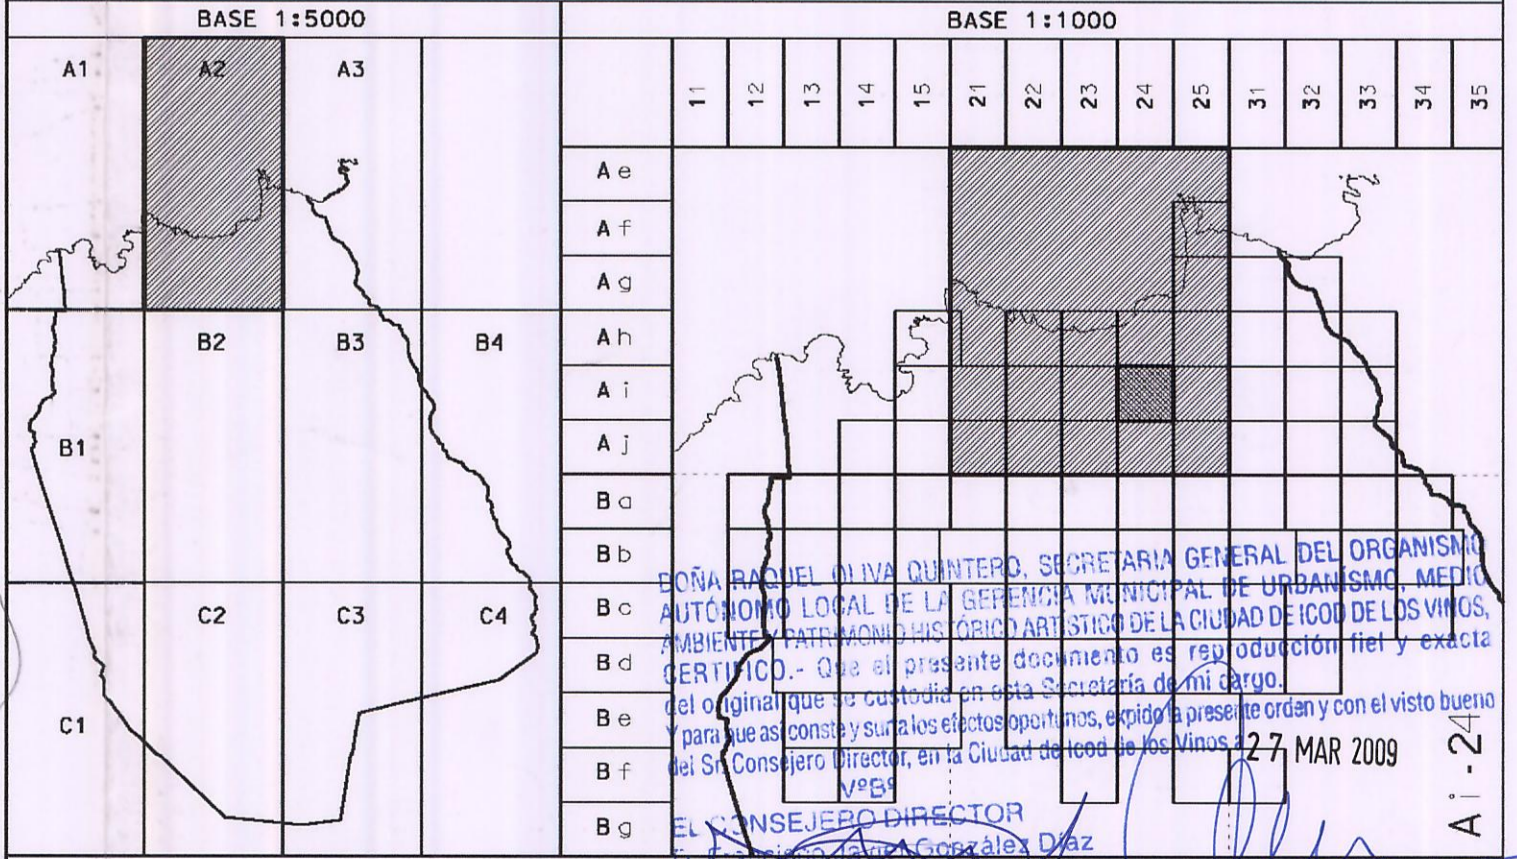

PLAN GENERAL DE ORDENACION DE ICOD DE LOS VINOS

TEXTO REFUNDIDO 1: VERSION 2009

PARTE APROBADA CON CORRECCIONES.

FECHAS: FEBRERO 2009 ESCALAS: 1:1000 ORDENACION PORMENORIZADA

PLANO Nº **OP-1**
Ai-24