

### LEYENDA

#### Rótulos de clase o categoría de suelo:


Suelo rústico	[0]	Suelo urbano	[1]	Suelo urbanizable	[2]
SR con protección ambiental	[00]	SU consolidado	[11]	SUE sectorizado	[21]
SR + PA natural	[000]	SU + C común	[111]	SUE + S ordenado	[211]
SR + PA (pat)ética y/o filatélicas	[001]	SU + C común común	[1111]	SUE + S no ordenado	[212]
SR + PA cultural	[002]	SU + C de Interés cultural	[1112]	SUE no sectorizado	[22]
SR + PA costero	[003]	SU + C de rehabilitar	[112]	SUE + NS alterado	[221]
SR con protección de valores escénicos	[01]	SU no consolidado	[12]		
SR + PVI (agrícolas)	[010]	SU + NC ordenado	[121]		
SR + PA (pat)ológicas	[011]	SU + NC ordenado común	[1211]		
SR + PA de Infraestructuras	[012]	SU + NC ordenado de Interés cultural	[1212]		
SR + PVE mineros	[013]	SU + NC no ordenado	[122]		
SR + AT rural	[021]	SU + NC no ordenado común	[1221]		
SR de protección territorial	[03]	SU + NC no ordenado de Interés cultural	[1222]		

#### Rótulos de sistemas generales:

Infraestructura estructural	[31]
IE Puerto	[311]
IE Carreteras principales	[312]
IE Carreteras locales y caminos	[313]
IE Infraestructuras técnicas	[314]
Equipamiento estructural	[32]
Espacio libre estructural	[33]

#### Rótulos de zona y subzona de ordenanza homogénea:

Uso	Tipología	Altura referencia	Rótulo teórico	Rótulo en plano
Edificio catalogado		Actual	CAT	CAT
Edificio catalogado destinado a equipamiento		Actual	CAT + EQ	CAT + EQ
Espacio libre privado o jardín catalogado		Actual	CAT + 0	CAT + 0
Residencial	Según planeamiento vigente	Según planeamiento vigente	X	X
	Edificación continua	0	RC-0	0
		1	RC-1	1
		2	RC-2	2
		3	RC-3	3
		4	RC-4	4
VPO		5	VPO + RC-1	VPO + 1
Residencial	Edificación aislada	0	RA-0	RA-0 o 0
		1	RA-1	RA-1
		2	RA-2	RA-2
		3	RA-3	RA-3
Industrial	Edificación continua	0	IC-0	IC-0 o 0
		1	IC-1	IC-1
		2	IC-2	IC-2
		3	IC-3	IC-3
Terciario	Edificación continua	0	TC-0	T-0 o 0
		1	TC-1	T-1
		2	TC-2	T-2
		3	TC-3	T-3
Espacio libre público			EL	EL
Equipamiento comunitario público o privado			EQ	EQ
Equipamiento específico deportivo			EQ-DEP	EQ-DEP
Equipamiento específico aparcamiento			EQ + parking	EQ (parking)
Aparcamiento en subsuelo de espacio libre			EL + parking	EL (parking)
Botación pública			DT	DT
Botación deportiva			DT + DEP	DT-DEP
Vial secundario y/o espacio libre no computable en reservas mínimas			V2	V2
Vial principal (infraestructura viaria)			V1	V1

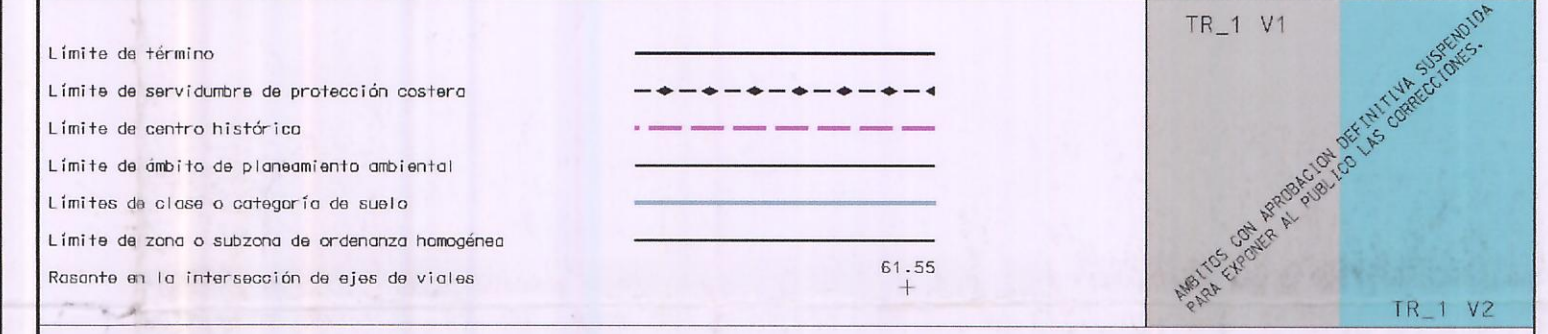

## EXCMO. AYUNTAMIENTO DE ICOD DE LOS VINOS

**DILIGENCIA:** Para hacer constar que el presente documento se corresponde con el acuerdo del Ayuntamiento Pleno de fecha 31 de marzo de 2009, el cual subsana las observaciones señaladas por la COTMAC, con fecha 10 de noviembre de 2006.

En Icod de los Vinos a 20 de Abril 2009.


**LA SECRETARÍA GENERAL**

Raquel Oliva Quintero

**LEY DE CARRETERAS**

**LEY DE COSTAS**

**RESTO DE LA RED**

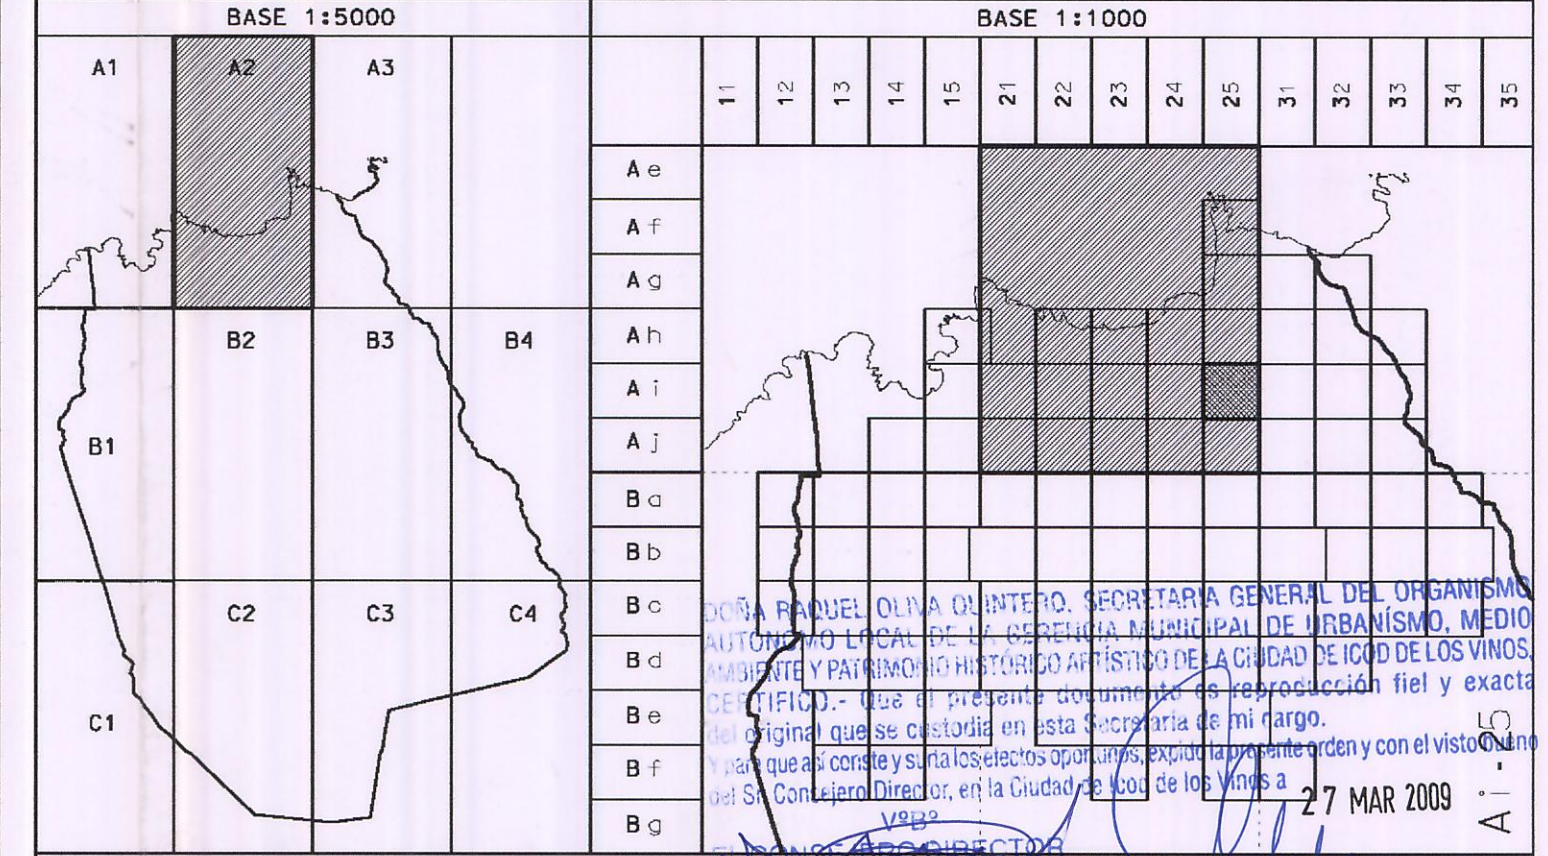

## PLAN GENERAL DE ORDENACION DE ICOD DE LOS VINOS

**TEXTO REFUNDIDO 1: VERSION 2009**

**PARTE APROBADA CON CORRECCIONES.**

FECHA: FEBRERO 2009 ESCALA: 1:1000 ORDENACION PORMENORIZADA

PLANO Nº **OP-1** Ai-25

El presente plano ha sido sustituido en virtud de la CORRECCIÓN DE ERRORES MATERIALES, aprobada por la Comisión de Ordenación del Territorio y Medio Ambiente de Canarias en sesión de fecha 26 de febrero de 2010.

La Secretaría de la Comisión de Ordenación del Territorio y Medio Ambiente de Canarias  
P.A. Demetria García Marichal

Angela Sánchez Alemán  
Secretaría de la Comisión de Ordenación del Territorio y Medio Ambiente de Canarias

Francisco Javier González Díaz