

LEYENDA

Rótulos de clase o categoría de suelo:

Suelo rústico	[0]	Suelo urbano	[1]	Suelo urbanizable	[2]
SR con protección ambiental	[00]	SU consolidado	[11]	SUE sectorizados	[21]
SR + PA natural	[000]	SU + C común	[111]	SUE + S ordenado	[211]
SR + PA paisajístico y/o fisiográfico	[0001]	SU + C común común	[1111]	SUE + S no ordenado	[212]
SR + PA cultural	[0002]	SU + C de interés cultural	[1112]	SUE no sectorizado	[22]
SR + PA costera	[0003]	SU + C a rehabilitar	[112]	SUE + NS difusos	[221]
SR con protección de valores escénicos	[01]	SU no consolidado	[12]		
SR + PVE agropecuarios	[010]	SU + NC ordenado	[121]		
SR + PA hidrográficos	[011]	SU + NC ordenado común	[1211]	Infraestructura estructural	[31]
SR + PA de infraestructuras	[012]	SU + NC ordenado de interés cultural	[1212]	IE Puerto	[311]
SR + PVE hídricos	[02]	SU + NC no ordenado	[122]	IE Carreteras principales	[312]
SR + AT rural	[021]	SU + NC no ordenado común	[1221]	IE Carreteras locales y caminos	[313]
SR de protección territorial	[03]	SU + NC no ordenado de interés cultural	[1222]	IE Infraestructuras técnicas	[314]
				Equipamiento estructural	[32]
				Espacio libre estructural	[33]

Rótulos de zona y subzona de ordenanza homogénea:

Uso	Tipología	Altura referencia	Rótulo teórico	Rótulo en plano
Edificio catalogado	Actual	Actual	CAT	CAT
Edificio catalogado destinado a equipamiento	Actual	Actual	CAT + E	CAT + E
Espacio libre privado o jardín catalogado	Actual	Actual	CAT + O	CAT + O
Según planeamiento vigente	Según planeamiento vigente	Según planeamiento vigente	X	X
Residencial	Edificación continua	0	RC-0	0
		1	RC-1	1
		2	RC-2	2
		3	RC-3	3
		4	RC-4	4
VPD		5	VPD + RC-1	VPD + 1
Residencial	Edificación aislada	0	RA-0	RA-0 o D
		1	RA-1	RA-1
		2	RA-2	RA-2
		3	RA-3	RA-3
Industria	Edificación continua	0	IC-0	I-0 o D
		1	IC-1	I-1
		2	IC-2	I-2
		3	IC-3	I-3
Terciario	Edificación continua	0	TC-0	T-0 o D
		1	TC-1	T-1
		2	TC-2	T-2
		3	TC-3	T-3
Espacio libre público			EL	EL
Equipamiento comunitario público o privado			EQ	EQ
Equipamiento específico deportivo			EQ-DEP	EQ-DEP
Equipamiento específico apartamento			EQ + parking	EQ (parking)
Aparcamiento en subsuelo de espacio libre			EL + parking	EL (parking)
Botanical pública			DT	DT
Botanical deportiva			DT + DEP	DT-DEP
Vial secundario y/o espacio libre no computable en reservas mínimas			V2	V2
Vial principal (infraestructura vial)			V1	V1

Límite de terreno
 Límite de servidumbre de protección costera
 Límite de centro histórico
 Límite de ámbito de planeamiento ambiental
 Límites de clase o categoría de suelo
 Límite de zona o subzona de ordenanza homogénea
 Rasante en la intersección de ejes de vias: 61,55 +

EXCMO. AYUNTAMIENTO DE LOS VINOS

DILIGENCIA: Para hacer constar que el presente documento se corresponde con el acuerdo del Ayuntamiento Pleno de fecha 31 de marzo de 2009, el cual subsana las observaciones señaladas por la COTMAC, con fecha 10 de noviembre de 2006. En lugar de los Vinos a 10 de Abril 2009.

LA SECRETARIA GENERAL


OFICINA

RAQUEL OLIVA QUINTERO

LEY DE CARRETERAS

LEY DE COSTAS

RESTO DE LA RED

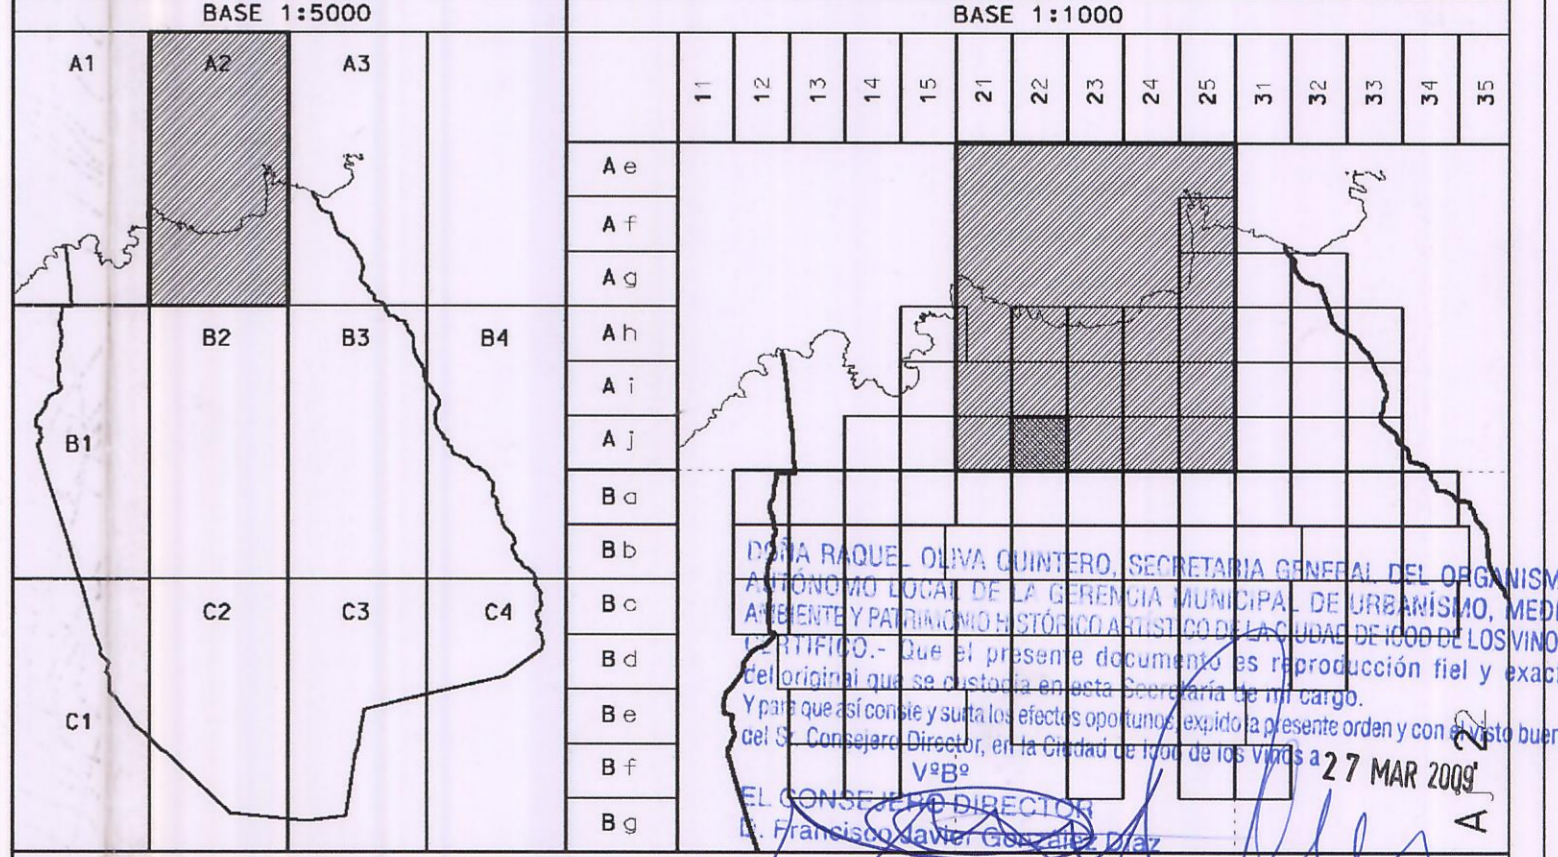

PLAN GENERAL DE ORDENACION DE ICOD DE LOS VINOS

TEXTO REFUNDIDO 1: VERSION 2009

PARTE APROBADA CON CORRECCIONES.

FECHA: FEBRERO 2009 ESCALA: 1:1000 ORDENACION PORMENORIZADA

PLANO N° **OP-1** Aj-22