

### LEYENDA

**Rótulos de clase o categoría de suelo:**


Suelo rústico	[0]	Suelo urbano	[1]	Suelo urbanizable	[2]
SR con protección ambiental	[00]	SU consolidado	[11]	SUE sectorizado	[21]
SR + PA natural	[000]	SU + C común	[111]	SUE + S ordenado	[211]
SR + PA patagofítica y/o fisiográfica	[001]	SU + C común común	[1111]	SUE + S no ordenado	[212]
SR + PA cultural	[002]	SU + C de interés cultural	[1112]	SUE no sectorizado	[22]
SR + PA costera	[003]	SU + C a rehabilitar	[112]	SUE + NS difusos	[221]
SR con protección de valores ecomórficos	[01]	SU no consolidado	[12]		
SR + PVE agropecuarios	[010]	SU + NC ordenado	[121]		
SR + PA hidroclimáticos	[011]	SU + NC ordenado común	[1211]	Infraestructura estructural	[31]
SR + PA de Infraestructuras	[012]	SU + NC ordenado de interés cultural	[1212]	IE Puerto	[311]
SR + PVE mineros	[013]	SU + NC no ordenado	[122]	IE Carreteras principales	[312]
SR + AT rural	[021]	SU + NC no ordenado común	[1221]	IE Carreteras locales y caminos	[313]
SR de protección territorial	[03]	SU + NC no ordenado de interés cultural	[1222]	IE Infraestructuras temáticas	[314]
				Equipamiento estructural	[32]
				Espacio libre estructural	[33]

**Rótulos de sistemas generales:**

Infraestructura estructural	[31]
IE Puerto	[311]
IE Carreteras principales	[312]
IE Carreteras locales y caminos	[313]
IE Infraestructuras temáticas	[314]
Equipamiento estructural	[32]
Espacio libre estructural	[33]

**Rótulos de zona y subzona de ordenanza homogénea:**

Uso	Tipología	Altura referencia	Rótulo teórico	Rótulo en plano
Edificio panorámico		Actual	CAT	CAT
Edificio protegido destino e equipamiento		Actual	CAT + E	CAT + E
Espacio libre privado o jardín catalogado		Actual	CAT + 0	CAT + 0
Según planeamiento vigente	Según planeamiento vigente	Según planeamiento vigente	X	Y
Residencial	Edificación continua	0	RC-0	RC-0
		1	RC-1	RC-1
		2	RC-2	RC-2
		3	RC-3	RC-3
VPD		1	VPD + RC-1	VPD + 1
Residencial	Edificación aislada	0	RA-0	RA-0 0 0
		1	RA-1	RA-1
		2	RA-2	RA-2
		3	RA-3	RA-3
Industrial	Edificación continua	0	IC-0	IC-0 0 0
		1	IC-1	IC-1
		2	IC-2	IC-2
		3	IC-3	IC-3
Terciario	Edificación continua	0	TC-0	TC-0 0 0
		1	TC-1	TC-1
		2	TC-2	TC-2
		3	TC-3	TC-3
Espacio libre público			EL	EL
Equipamiento comunitario público o privado			EQ	EQ
Equipamiento específico deportivo			EQ-DEP	EQ-DEP
Equipamiento específico aparcamiento			EQ + parking	EQ (parking)
Aparcamiento en subsuelo de espacio libre			EL + parking	EL (parking)
Botación pública			DT	DT
Botación deportiva			DT + DEP	DT-DEP
Vías secundario y/o espacio libre no computable en reservas mínimas			V2	V2
Vías principales (infraestructura viaria)			V1	V1

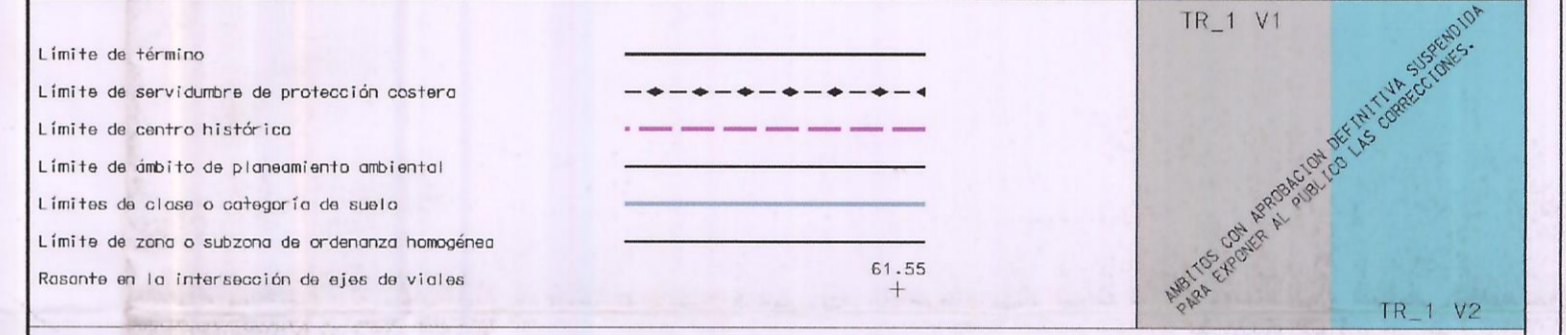

**EXPOSICIÓN DE MOTIVOS**

**DILIGENCIA:** Para hacer constar que el presente documento se corresponde con el acuerdo del Ayuntamiento Pleno de fecha 31 de marzo de 2009, el cual subsana las observaciones señaladas por la COTMAC, con fecha 10 de noviembre de 2006.

En Icod de los Vinos a 27 de ABR 2009

**LA SECRETARÍA GENERAL**

**Raquel Oliva Quintero**

**OFI**

LEY DE CAR... EL LÍMITE DOMINIO PÚBLICO... EL LÍMITE DOMINIO PÚBLICO... EL LÍMITE EDIFICACION... CALZADA... EL LÍMITE DOMINIO PÚBLICO... EL LÍMITE EDIFICACION... EL LÍMITE DE PROTECCIÓN... EL LÍMITE DE PROTECCIÓN... EL LÍMITE DE PROTECCIÓN...

El presente plano ha sido sustituido en virtud de la CORRECCIÓN DE ERRORES MATERIALES, aprobada por la Comisión de Ordenación del Territorio y Medio Ambiente de Canarias en sesión de fecha 26 de febrero de 2010.

LEY DE CC... La Secretaría de la Comisión de Ordenación del Territorio y Medio Ambiente de Canarias... P.A. Domínguez García Marchal... SECRETARÍA GENERAL... EL LÍMITE DOMINIO PÚBLICO... EL LÍMITE EDIFICACION... EL LÍMITE DE PROTECCIÓN...

**BASE 1:5000**

**BASE 1:1000**

A1	A2	A3		11	12	13	14	15	21	22	23	24	25	31	32	33	34	35
				A e	A f	A g	A h	A i	A j	B a	B b	B c	B d	B e	B f	B g		

HOJA RAQUEL OLIVA QUINTERO, SECRETARÍA GENERAL DE ORGANISMO AUTÓNOMO LOCAL DE LA GERENCIA MUNICIPAL DE URBANISMO, MEDIO AMBIENTE Y PATRIMONIO HISTÓRICO ARTÍSTICO DE ICOD DE LOS VINOS. CERTIFICADO. Que el presente documento es reproducción fiel y exacta del original que se custodia en el Archivo Municipal de Icod de los Vinos y para que así conste y surta los efectos oportunos, expone a público orden y con el visto bueno del Sr. Concejal Encargado de Urbanismo de Icod de los Vinos a 27 MAR 2009.

**Francisco Sánchez García**

**PLAN GENERAL DE ORDENACION DE ICOD DE LOS VINOS**

**TEXTO REFUNDIDO 1. VERSION 2009 PARTE APROBADA CON CORRECCIONES.**

FECHA: FEBRERO 2009 ESCALA: 1:1000 ORDENACION PORMENORIZADA

PLANO N° **OP-1** Ba-22