


### LEYENDA

**Rótulos de clase o categoría de suelo:**

Suelo rústico	[0]	Suelo urbano	[1]	Suelo urbanizable	[2]
SR con protección ambiental	[00]	SU consolidado	[11]	SUE sectorizado	[21]
SR + PA natural	[000]	SU + S común	[111]	SUE + S ordenado	[211]
SR + PA pastajefica y/o fitográfica	[001]	SU + C común común	[1111]	SUE + S no ordenado	[212]
SR + PA cultural	[002]	SU + C de interés cultural	[1112]	SUE no sectorizado	[22]
SR + PA costera	[003]	SU + C o rehabilitar	[112]	SUE + NS difusos	[221]
SR con protección de valores económicos	[01]	SU no consolidado	[12]		
SR + PVZ agropecuarios	[010]	SU + NC ordenado	[121]		
SR + PA hidroclimáticos	[011]	SU + NC ordenado común	[1211]	<b>Rótulos de sistemas generales:</b>	
SR + PA de infraestructuras	[012]	SU + NC ordenado de interés cultural	[1212]	Infraestructura estructural	[31]
SR + PVZ mineros	[013]	SU + NC no ordenado	[122]	IE Puerto	[311]
SR + AT rural	[02]	SU + NC no ordenado común	[1221]	IE Carreteras principales	[312]
SR de protección territorial	[03]	SU + NC no ordenado de interés cultural	[1222]	IE Carreteras locales y caminos	[313]
				IE Infraestructuras técnicas	[314]
				Equipamiento estructural	[32]
				Espacio libre estructural	[33]

**Rótulos de zona y subzona de ordenanza homogénea:**

Uso	Tipología	Altura referencia	Rótulo teórico	Rótulo en plano
Edificio catalogado		Actual	GAT	CAT
Edificio catalogado destinado a equipamiento		Actual	GAT + ED	CAT + ED
Espacio libre privado o jardín catalogado		Actual	GAT + 0	CAT + 0
Según planeamiento vigente	Según planeamiento vigente	Según planeamiento vigente	X	X
Residencial	Edificación continua	0	RC-0	0
		1	RC-1	1
		2	RC-2	2
		3	RC-3	3
VPD		1	VPD + RC-1	VPD + 1
Residencial	Edificación aislada	0	RA-0	RA-0 0 0
		1	RA-1	RA-1
		2	RA-2	RA-2
		3	RA-3	RA-3
Industrial	Edificación continua	0	IC-0	I-0 0 0
		1	IC-1	I-1
		2	IC-2	I-2
		3	IC-3	I-3
Terciario	Edificación continua	0	TC-0	T-0 0 0
		1	TC-1	T-1
		2	TC-2	T-2
		3	TC-3	T-3
Espacio libre público			EL	EL
Equipamiento comunitario público o privado			EQ	EQ
Equipamiento específico deportivo			EQ-DEP	EQ-DEP
Equipamiento específico deportivo			EQ (parking)	EQ (parking)
Aparcamiento en subsuelo de esp. público			EL	EL
Botanización deportiva			DT	DT
Vías secundarias y/o espacio libre			DOT-DEP	DOT-DEP
Vías principales (infraestructuras)			V2	V2
			V1	V1

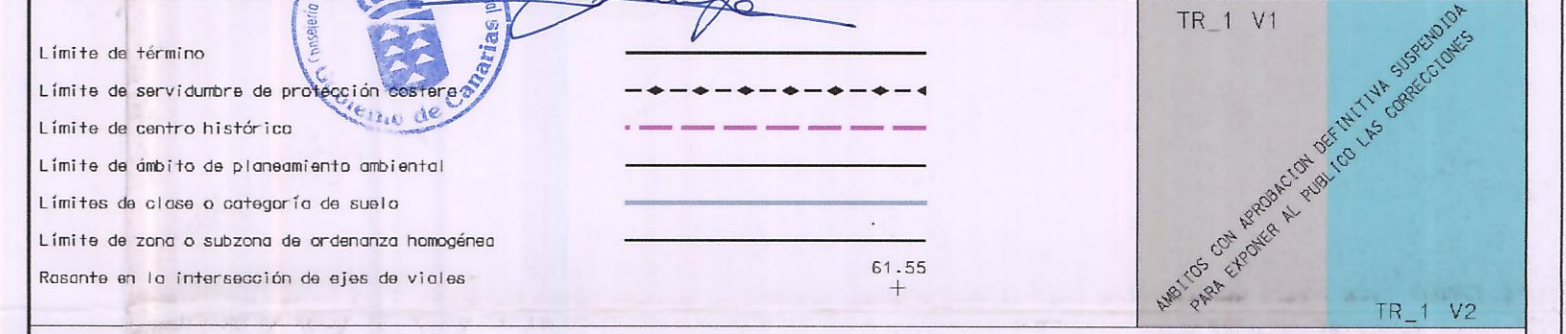

**EXCMO. AYUNTAMIENTO DE LOS VINOS**

**DILIGENCIA:** Para hacer constar que el presente documento se corresponde con el acuerdo del Ayuntamiento Pleno de fecha 31 de marzo de 2009, el cual subsana las observaciones señaladas por la COTMAC, con fecha 10 de noviembre de 2005.

2009 ABR 20


**LA SECRETARÍA GENERAL**

**Raquel Oliva Quintero**

**LEY DE CARRETER**

**LEY DE COSTAS**

• LOS USOS EN SERVIDUMBRE DE PROTECCIÓN CUMPLIRÁN LOS ARTÍCULOS 24 Y 25  
 • LOS SERVIDUMBRES DE PROTECCIÓN AMBIENTAL CUMPLIRÁN LOS ARTÍCULOS 24 Y 25  
 • LOS SERVIDUMBRES DE PROTECCIÓN HISTÓRICA CUMPLIRÁN LA DISPOSICIÓN TRANSITORIA CUARTA  
 • EL SERVIDUMBRE DE PROTECCIÓN AMBIENTAL CUMPLIRÁ LA DISPOSICIÓN TRANSITORIA CUARTA  
 • EL SERVIDUMBRE DE PROTECCIÓN HISTÓRICA CUMPLIRÁ LA DISPOSICIÓN TRANSITORIA CUARTA

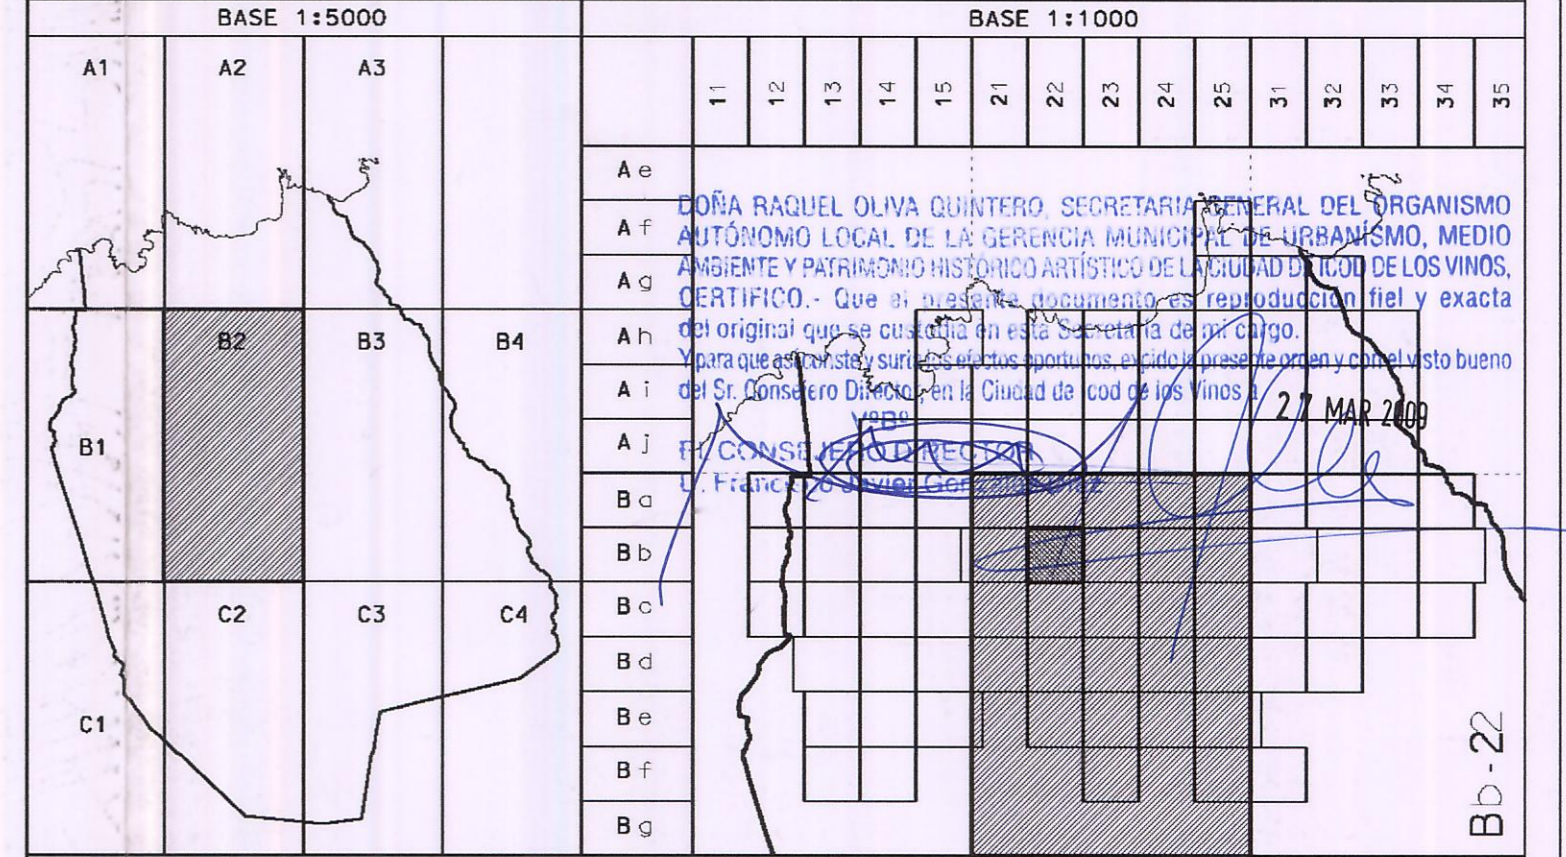

**PLAN GENERAL DE ORDENACION DE ICOD DE LOS VINOS**

**TEXTO REFUNDIDO 1:VERSION 2009 PARTE APROBADA CON CORRECCIONES.**

FECHA: FEBRERO 2009 ESCALA: 1:1000 ORDENACION PORMENORIZADA

PLANO Nº **OP-1** Bb-22