




LEYENDA

Rótulos de clase o categoría de suelos:

Suelo urbano	[01]	Suelo urbano	[11]	Suelo urbanizable	[21]
SR con protección ambiental	[001]	SU consolidado	[111]	SUE sectorizado	[211]
SR + PA natural	[0001]	SU + C común	[1111]	SUE + S ordenado	[2111]
SR + PA patagénico y/o fisiográfico	[0001]	SU + C común común	[11111]	SUE + S no ordenado	[2112]
SR + PA cultural	[0002]	SU + C de interés cultural	[11112]	SUE no sectorizado	[22]
SR + PA costero	[0003]	SU + C a rehabilitar	[1112]	SUE + NS difundido	[221]
SR con protección de valores ecomórficos	[01]	SU no consolidado	[12]		
SR + PVE agropecuarias	[010]	SU + NC ordenado	[121]		
SR + PA hidroclimáticas	[011]	SU + NC ordenado común	[1211]	Infraestructura estructural	[31]
SR + PA de Infraestructuras	[012]	SU + NC ordenado de interés cultural	[1212]	IE Puerto	[311]
SR + PVE mineras	[013]	SU + NC no ordenado	[122]	IE Carreteras principales	[312]
SR + AT rural	[021]	SU + NC no ordenado común	[1221]	IE Carreteras locales y caminos	[313]
SR de protección territorial	[03]	SU + NC no ordenado de interés cultural	[1222]	IE Infraestructuras técnicas	[314]
				Equipamiento estructural	[32]
				Espacio libre estructural	[33]

Rótulos de zona y subzona de ordenanza homogénea:

Uso	Tipología	Altura referencia	Rótulo teórico	Rótulo en plano
Edificio autogestivo		Actual	CAT	CAT
Edificio dotado destino o equipamiento		Actual	CAT + EQ	CAT + EQ
Espacio libre privado o jardín colgante		Actual	CAT + 0	CAT + 0
Según planeamiento vigente	Según planeamiento vigente	Según planeamiento vigente	X	X
Residencial	Edificación continua	0	RC-0	0
		1	RC-1	1
		2	RC-2	2
		3	RC-3	3
VPO		1	VPO + RC-1	VPO + i
Residencial	Edificación aislada	0	RA-0	RA-0 o 0
		1	RA-1	RA-1
		2	RA-2	RA-2
		3	RA-3	RA-3
Industrial	Edificación continua	0	IC-0	I-0 o 0
		1	IC-1	I-1
		2	IC-2	I-2
		3	IC-3	I-3
Terciario	Edificación continua	0	TC-0	T-0 o 0
		1	TC-1	T-1
		2	TC-2	T-2
		3	TC-3	T-3
Espacio libre público			EL	EL
Equipamiento comunitario público o privado			EQ	EQ
Equipamiento específico deportivo			EQ-DEP	EQ-DEP
Equipamiento específico aparcamiento			EQ + parking	EQ (parking)
Aparcamiento en subsuelo de espacio libre			EL + parking	EL (parking)
Detención pública			DT	DT
Detención deportiva			DT + DEP	DDT-DEP
Vial secundaria y/o espacio libre no computable en reservas mínimas			V2	V2
Vial principal (Infraestructura vial)			V1	V1

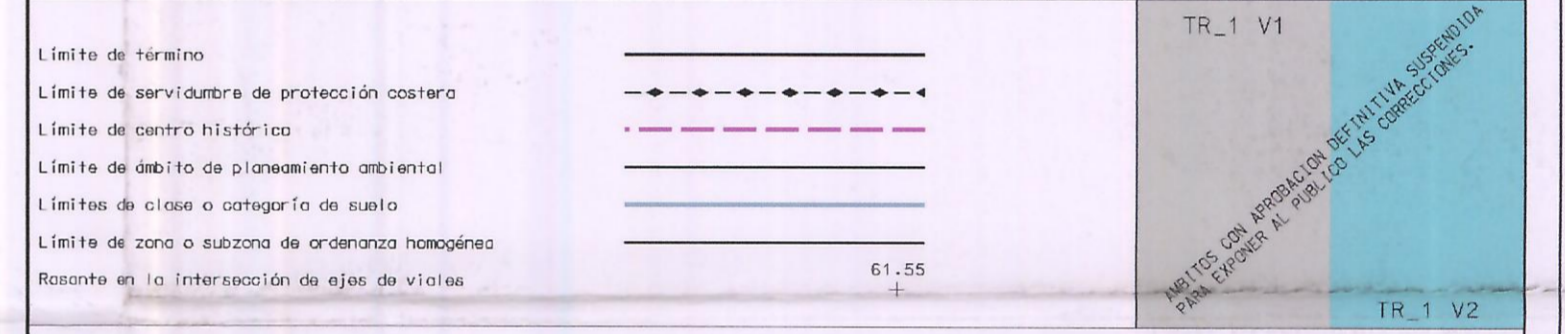

EXCMO. AYUNTAMIENTO DE LOS VINOS

DE DILIGENCIA: Para hacer constar que el presente documento se corresponde con el acuerdo del Ayuntamiento Pleno de fecha 31 de marzo de 2009, el cual subsana las observaciones señaladas por la COTMAC, con fecha 10 de noviembre de 2006.

En los Vinos a 2 de ABR 2009

LA SECRETARÍA GENERAL

OFICIO


Raquel Oliva Quintero

LEY DE CARRETERAS: Límite dominio público, Límite edificación, Límite dominio público, Límite edificación.

LEY DE COCS: Límite dominio público, Límite edificación.

El presente plano ha sido sustituido en virtud de la CORRECCIÓN DE ERRORES MATERIALES, aprobada por la Comisión de Ordenación del Territorio y Medio Ambiente de Canarias en sesión de fecha 26 de febrero de 2010.

La Secretaría de la Comisión de Ordenación del Territorio y Medio Ambiente de Canarias
P.A. Demetria García Marichal

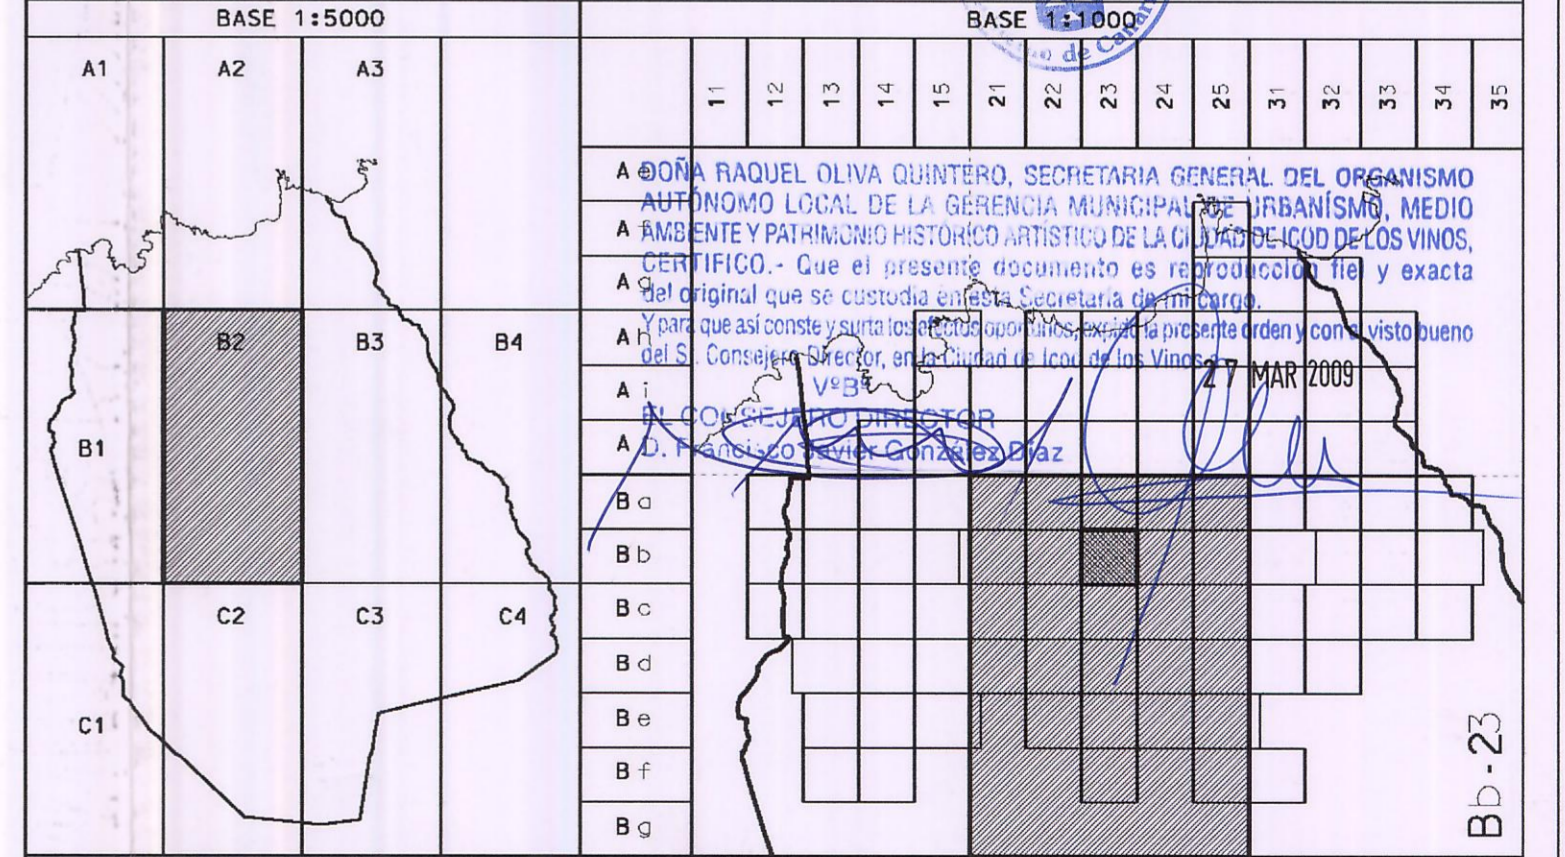

PLAN GENERAL DE ORDENACION DE ICOD DE LOS VINOS

TEXTO REFUNDIDO 1: VERSION 2009

PARTE APROBADA CON CORRECCIONES.

FECHA: FEBRERO 2009

ESCALA: 1:1000

ORDENACION PORMENORIZADA

PLANO Nº **OP-1**

Bb-23