




### LEYENDA

**Rótulos de clase o categoría de suelo:**

Suelo rústico	[0]	Suelo urbano	[1]	Suelo urbanizable	[2]
SR con protección ambiental	[00]	SU consolidado	[11]	SUE sectorizado	[21]
SR + PA natural	[000]	SU + C común	[111]	SUE + S ordenado	[211]
SR + PA paisajística y/o fitosociológica	[001]	SU + C común común	[1111]	SUE + S no ordenado	[212]
SR + PA cultural	[002]	SU + C de interés cultural	[1112]	SUE no sectorizado	[22]
SR + PA costero	[003]	SU + C a rehabilitar	[112]	SUE + NS difundido	[221]
SR sin protección de valores económicos	[01]	SU no consolidado	[12]		
SR + PVE agropecuario	[010]	SU + NC ordenado	[121]	<b>Rótulos de sistemas generales:</b>	
SR + PA hidroclimático	[011]	SU + NC ordenado común	[1211]	Infraestructura estructural	[31]
SR + PA de Infraestructuras	[012]	SU + NC ordenado de interés cultural	[1212]	IE Puerto	[311]
SR + PVE mineros	[013]	SU + NC no ordenado	[122]	IE Carreteras principales	[312]
SR + AT rural	[02]	SU + NC no ordenado común	[1221]	IE Carreteras locales y caminos	[313]
SR de protección territorial	[03]	SU + NC no ordenado de interés cultural	[1222]	IE Infraestructuras técnicas	[314]
				Equipamiento estructural	[32]
				Espacio libre estructural	[33]

**Rótulos de zona y subzona de ordenanza homogénea:**

Uso	Tipología	Altura referencia	Rótulo teórico	Rótulo en plano
Edificio patológico		Actual	CAT	CAT
Edificio catalogado destinado a equipamiento		Actual	CAT + EG	CAT + EG
Espacio libre privado o jardín catalogado		Actual	CAT + 0	CAT + 0
Según planeamiento vigente	Según planeamiento vigente	Según planeamiento vigente	X	X
Residencial	Edificación continua	0	RC-0	0
		1	RC-1	1
		2	RC-2	2
		3	RC-3	3
VPO		1	VPO + RC-1	VPO + 1
Residencial	Edificación aislada	0	RA-0	RA-0 0 0
		1	RA-1	RA-1
		2	RA-2	RA-2
		3	RA-3	RA-3
Industrial	Edificación continua	0	IC-0	I-0 0 0
		1	IC-1	I-1
		2	IC-2	I-2
		3	IC-3	I-3
Terciario	Edificación continua	0	TC-0	T-0 0 0
		1	TC-1	T-1
		2	TC-2	T-2
		3	TC-3	T-3
Espacio libre público			EL	EL
Equipamiento comunitario público o privado			EQ	EQ
Equipamiento específico deportivo			EQ-DEP	EQ-DEP
Equipamiento específico aparcamiento			EQ + parking	EQ (parking)
Aparcamiento en subsuelo de espacio libre			EL + parking	EL (parking)
Datación pública			DT	DT
Datación deportiva			DT + DEP	DT-DEP
Vial secundario y/o espacio libre no computable en reservas mínimas			V2	V2
Vial principal (Infraestructura vial)			V1	V1

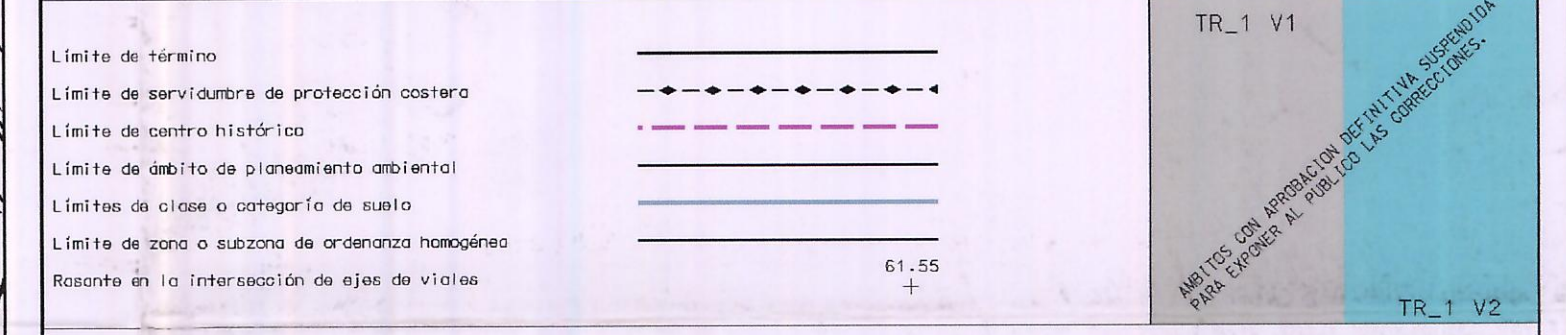


**EXCMO AYUNTAMIENTO DE LOS VINOS**

**DE DILIGENCIA:** Para hacer constar que el presente documento se corresponde con el acuerdo del Ayuntamiento Pleno de fecha 31 de marzo de 2009, el cual subsana las observaciones señaladas por la COTMAC, con fecha 10 de noviembre de 2006.

En los Vinos a 20 ABR 2009

**OFICIO LA SECRETARÍA GENERAL**

**Raquel Oliva Quintero**

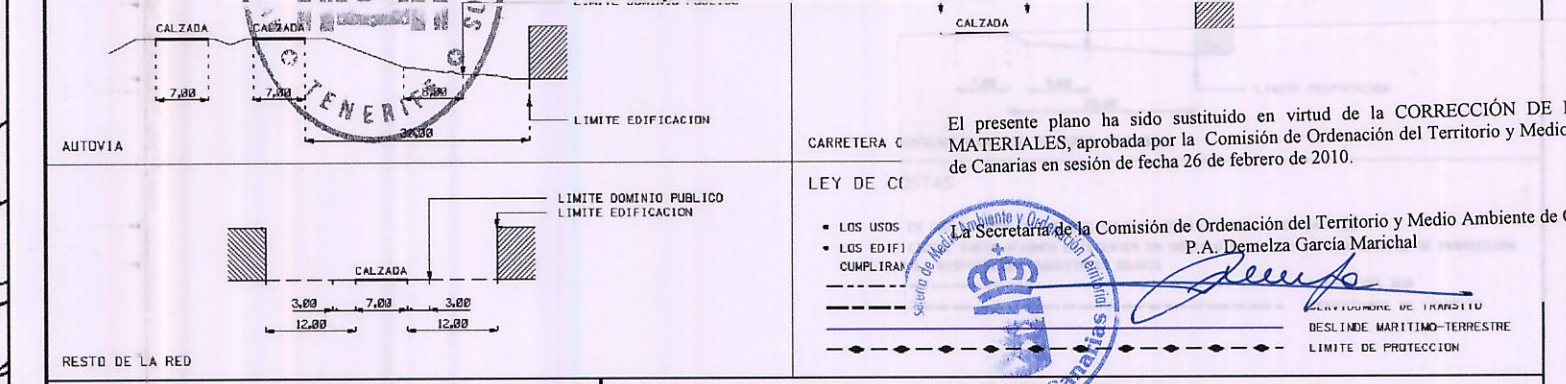

BASE 1:5000				BASE 1:1000														
A1	A2	A3		11	12	13	14	15	21	22	23	24	25	31	32	33	34	35
				A e														
				A f														
				A g														
				A h														
				A i														
				A j														
				B a														
				B b														
				B c														
				B d														
				B e														
				B f														
				B g														

**PLAN GENERAL DE ORDENACION DE ICOD DE LOS VINOS**

**TEXTO REFUNDIDO 1: VERSION 2009**

**PARTE APROBADA CON CORRECCIONES.**

FECHA: FEBRERO 2009 ESCALA: 1:1000 ORDENACION PORMENORIZADA PLANO N° **OP-1** Bc-14