


LEYENDA

Rótulos de clase o categoría de suelos:

Suelo rústico	[0]	Suelo urbano	[1]	Suelo urbanizable	[2]
SR con protección ambiental	[00]	SU consolidado	[11]	SUE sectorizado	[21]
SR + PA natural	[001]	SU + C común	[111]	SUE + S ordenado	[211]
SR + PA patrimonial y/o histórico	[002]	SU + C común común	[1111]	SUE + S no ordenado	[212]
SR + PA cultural	[003]	SU + C de interés cultural	[1112]	SUE no sectorizado	[22]
SR + PA costero	[004]	SU + C de rehabilitar	[112]	SUE + NS diferido	[221]
SR con protección de valores económicos	[01]	SU no consolidado	[12]		
SR + PVC agropecuario	[010]	SU + NC ordenado	[121]	Rótulos de sistemas generales:	
SR + PA hidrográfico	[011]	SU + NC ordenado común	[1211]	Infraestructura estructural	[31]
SR + PA de infraestructuras	[012]	SU + NC ordenado de interés cultural	[1212]	IE Puerto	[311]
SR + PVC interior	[013]	SU + NC no ordenado	[122]	IE Carreteras principales	[312]
SR + AT rural	[021]	SU + NC no ordenado común	[1221]	IE Carreteras locales y caminos	[313]
SR de protección territorial	[03]	SU + NC no ordenado de interés cultural	[1222]	IE Infraestructuras técnicas	[314]
				Equipamiento estructural	[32]
				Espacio libre estructural	[33]

Rótulos de zona y subzona de ordenanza homogénea:

Uso	Tipología	Altura referencia	Rótulo teórico	Rótulo en plano
Edificio patológico		Actual	CAT	CAT
Edificio catalogado destinado a equipamiento		Actual	CAT + EQ	CAT + EQ
Espacio libre privado o jardín catalogado		Actual	CAT + 0	CAT + 0
Según planeamiento vigente	Según planeamiento vigente	Según planeamiento vigente	X	X
Residencial:	Edificación continua	0	RC-0	0
		1	RC-1	1
		2	RC-2	2
		i	RC-i	i
		i	VPO + RC-1	VPO + i
Residencial:	Edificación aislada	0	RA-0	RA-0 o 0
		1	RA-1	RA-1
		2	RA-2	RA-2
		i	RA-i	RA-i
		i	RA-i	T-0 o 0
Industrial:	Edificación continua	0	IC-0	I-0 o 0
		1	IC-1	I-1
		2	IC-2	I-2
		i	IC-i	I-i
		i	IC-i	I-i
Terciario:	Edificación continua	0	TC-0	T-0 o 0
		1	TC-1	T-1
		2	TC-2	T-2
		i	TC-i	T-i
		i	TC-i	T-i
Espacio libre público			EL	EL
Equipamiento comunitario público o privado			EQ	EQ
Equipamiento específico deportivo			EQ-DEP	EQ-DEP
Equipamiento específico apartamiento			EQ + parking	EQ (parking)
Aparcamiento en subsuelo de espacio libre			EL + parking	EL (parking)
Dotación pública			DT	DT
Dotación deportiva			DT + DEP	DT-DEP
Vial secundario y/o espacio libre no computable en reservas mínimas			V2	V2
Vial principal (infraestructura vial)			V1	V1

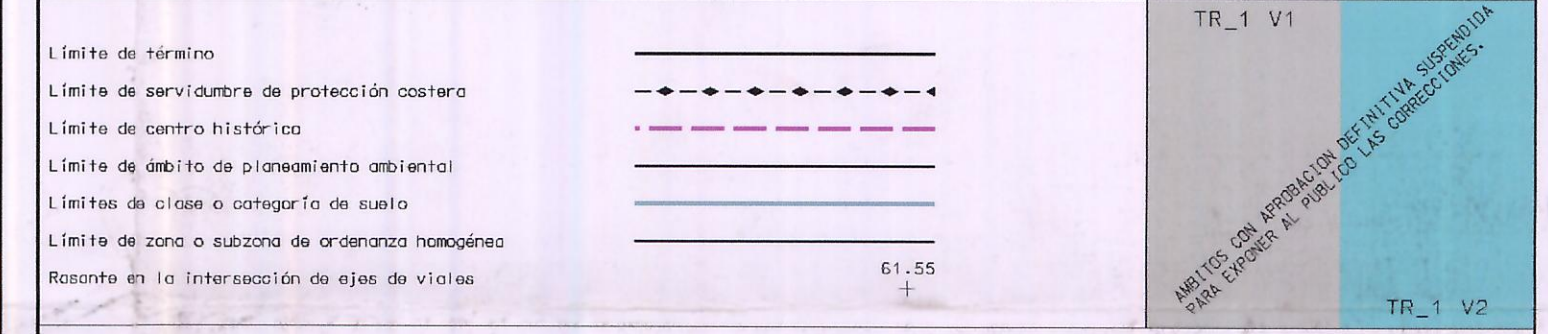

EXCMO AYUNTAMIENTO DE ICC

OFICIN DE LA SECRETARÍA GENERAL

Raquel Oliva Quintero


LA SECRETARÍA GENERAL

LEY DE CARRETERA

LEY DE MATERIALES

El presente plano ha sido sustituido en virtud de la CORRECCIÓN DE ERRORES MATERIALES, aprobada por la Comisión de Ordenación del Territorio y Medio Ambiente de Casarrus en sesión de fecha 26 de febrero de 2010.

La Secretaría de la Comisión de Ordenación del Territorio y Medio Ambiente de Casarrus
P.A. Dométez García Marichal

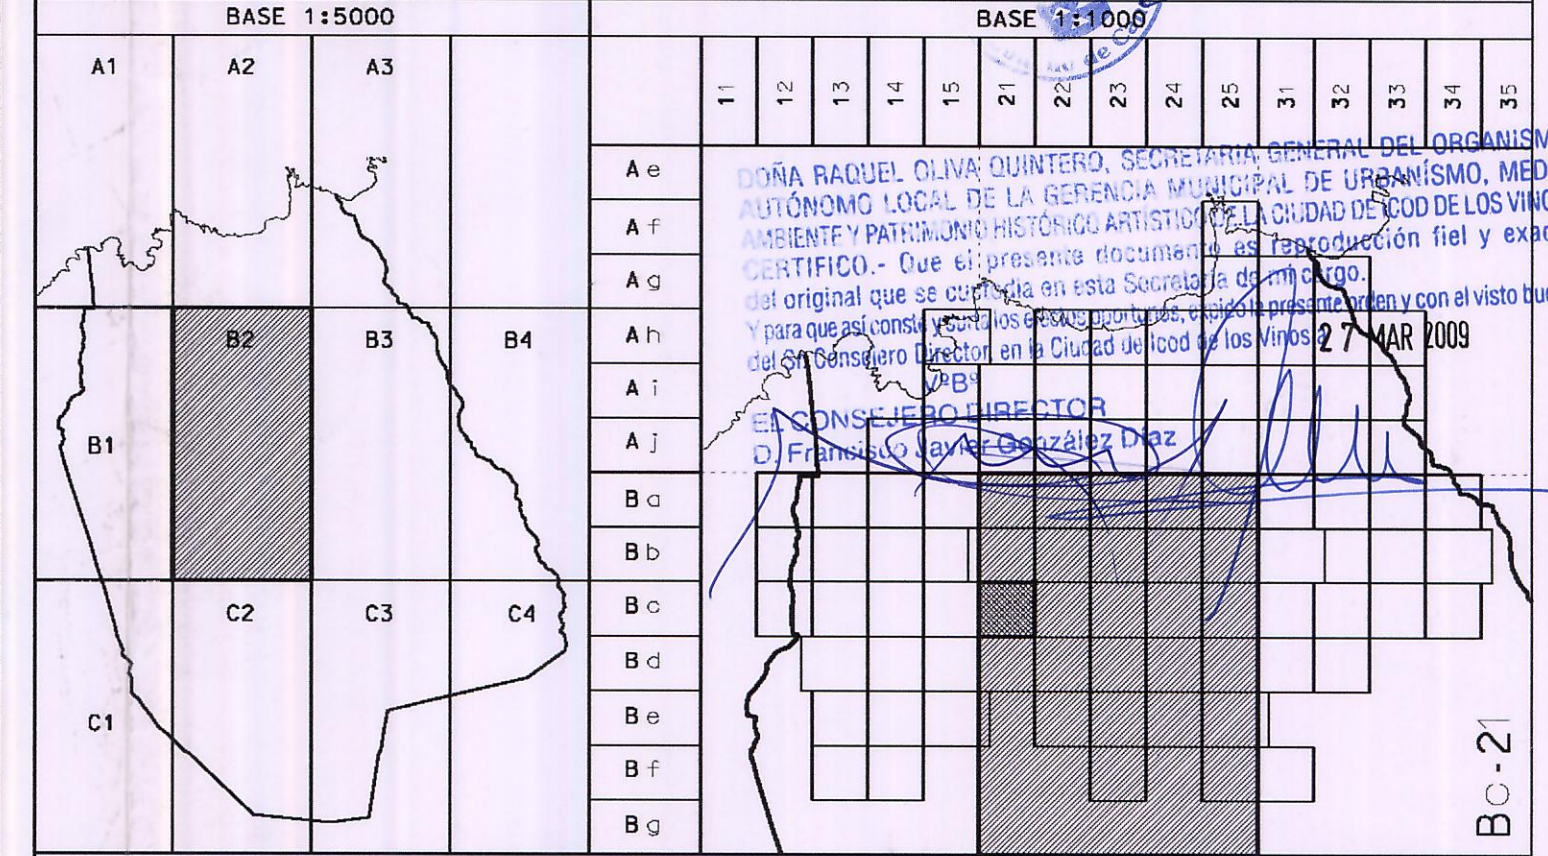

PLAN GENERAL DE ORDENACION DE ICOD DE LOS VINOS

TEXTO REFUNDIDO 1: VERSION 2009

PARTE APROBADA CON CORRECCIONES.

ORDENACION PORMENORIZADA

PLANO Nº OP-1

Bc-21

FECHA: FEBRERO 2009 | ESCALA: 1:1000