


**LEYENDA**

**Rótulos de clase o categoría de suelos:**

Suelo rural	[0]	Suelo urbano	[1]	Suelo urbanizable	[2]
SR con protección ambiental	[00]	SU consolidado	[11]	SUE sectorizado	[21]
SR + PA natural	[000]	SU + C común	[111]	SUE + S ordenado	[211]
SR + PA catástrofica y/o fisiográfica	[001]	SU + C común común	[1111]	SUE + S no ordenado	[212]
SR + PA cultural	[002]	SU + C de interés cultural	[1112]	SUE no sectorizado	[22]
SR + PA abierta	[003]	SU + C a rehabilitar	[112]	SUE + NS diferido	[221]
SR con protección de valores ecológicos	[01]	SU no consolidado	[12]		
SR + PV: agropecuarios	[010]	SU + NC ordenado	[121]		
SR + PA hidroclimáticos	[011]	SU + NC ordenado común	[1211]	Infraestructura estructural	[31]
SR + PA de Infraestructuras	[012]	SU + NC ordenado de interés cultural	[1212]	IE Puerto	[311]
SR + PV: Mineros	[013]	SU + NC no ordenado	[122]	IE Carreteras principales	[312]
SR + AT riera	[02]	SU + NC no ordenado común	[1221]	IE Carreteras locales y caminos	[313]
SR de protección territorial	[03]	SU + NC no ordenado de interés cultural	[1222]	IE Infraestructuras terciarias	[314]
				Equipamiento estructural	[32]
				Espacio libre estructural	[33]

**Rótulos de zona y subzona de ordenanza homogénea:**

Uso	Tipología	Altura referencia	Rótulo teórico	Rótulo en plano
Edificio catalogado		Actual	CAT	CAT
Edificio catalogado destinado a equipamiento		Actual	CAT + E	CAT + EQ
Espacio libre privado o jardín catalogado		Actual	CAT + O	CAT + O
Según planeamiento vigente	Según planeamiento vigente	Según planeamiento vigente	X	X
Residencial	Edificación continua	0	RC-0	0
		1	RC-1	1
		2	RC-2	2
		3	RC-3	3
VPO		3	VPO + RC-1	VPO + 1
Residencial	Edificación aislada	0	RA-0	RA-0 o 0
		1	RA-1	RA-1
		2	RA-2	RA-2
		3	RA-3	RA-3
Industrial	Edificación continua	0	IC-0	I-0 o 0
		1	IC-1	I-1
		2	IC-2	I-2
		3	IC-3	I-3
Terciario	Edificación continua	0	TC-0	T-0 o 0
		1	TC-1	T-1
		2	TC-2	T-2
		3	TC-3	T-3
Espacio libre público			EL	EL
Equipamiento comunitario público o privado			EQ	EQ
Equipamiento específico deportivo			EQ-DEP	EQ-DEP
Equipamiento específico aparcamiento			EQ + parking	EQ (parking)
Aparcamiento en subsuelo de espacio libre			EL + parking	EL (parking)
Estación pública			DT	DT
Estación deportiva			DE + DEP	DET-DEP
Vial secundario y/o espacio libre no computable en reservas mínimas			V2	V2
Vial principal (Infraestructura viaria)			V1	V1

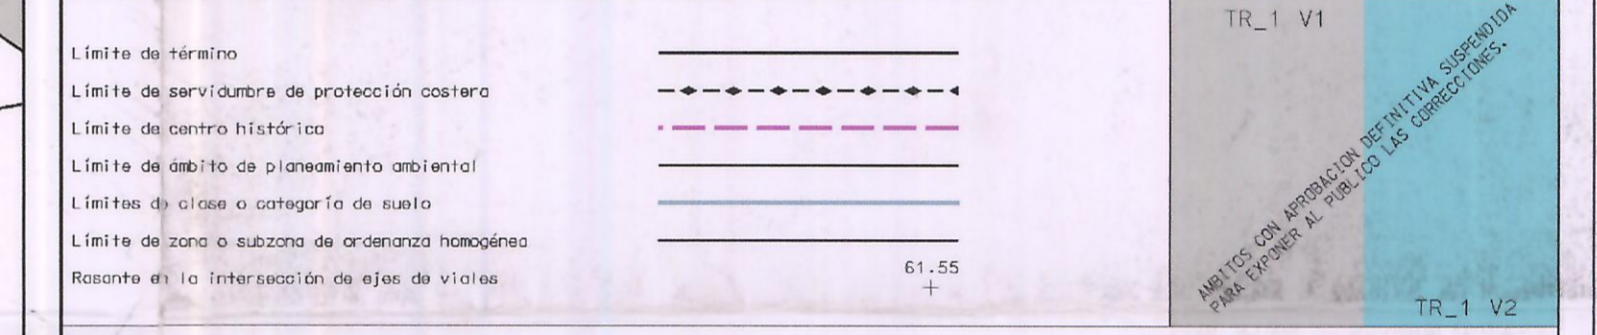

**EXCMO. AYUNTAMIENTO DE ICOD DE LOS VINOS**

**OFICINA DE SECRETARÍA GENERAL**


**RAQUEL OLIVA QUINTERO**

La Secretaría General

**LEY DE CARRETE:**

**LEY DE:**

El presente plano ha sido sustituido en virtud de la CORRECCIÓN DE ERRORES MATERIALES, aprobada por la Comisión de Ordenación del Territorio y Medio Ambiente de Canarias en sesión de fecha 26 de febrero de 2010.

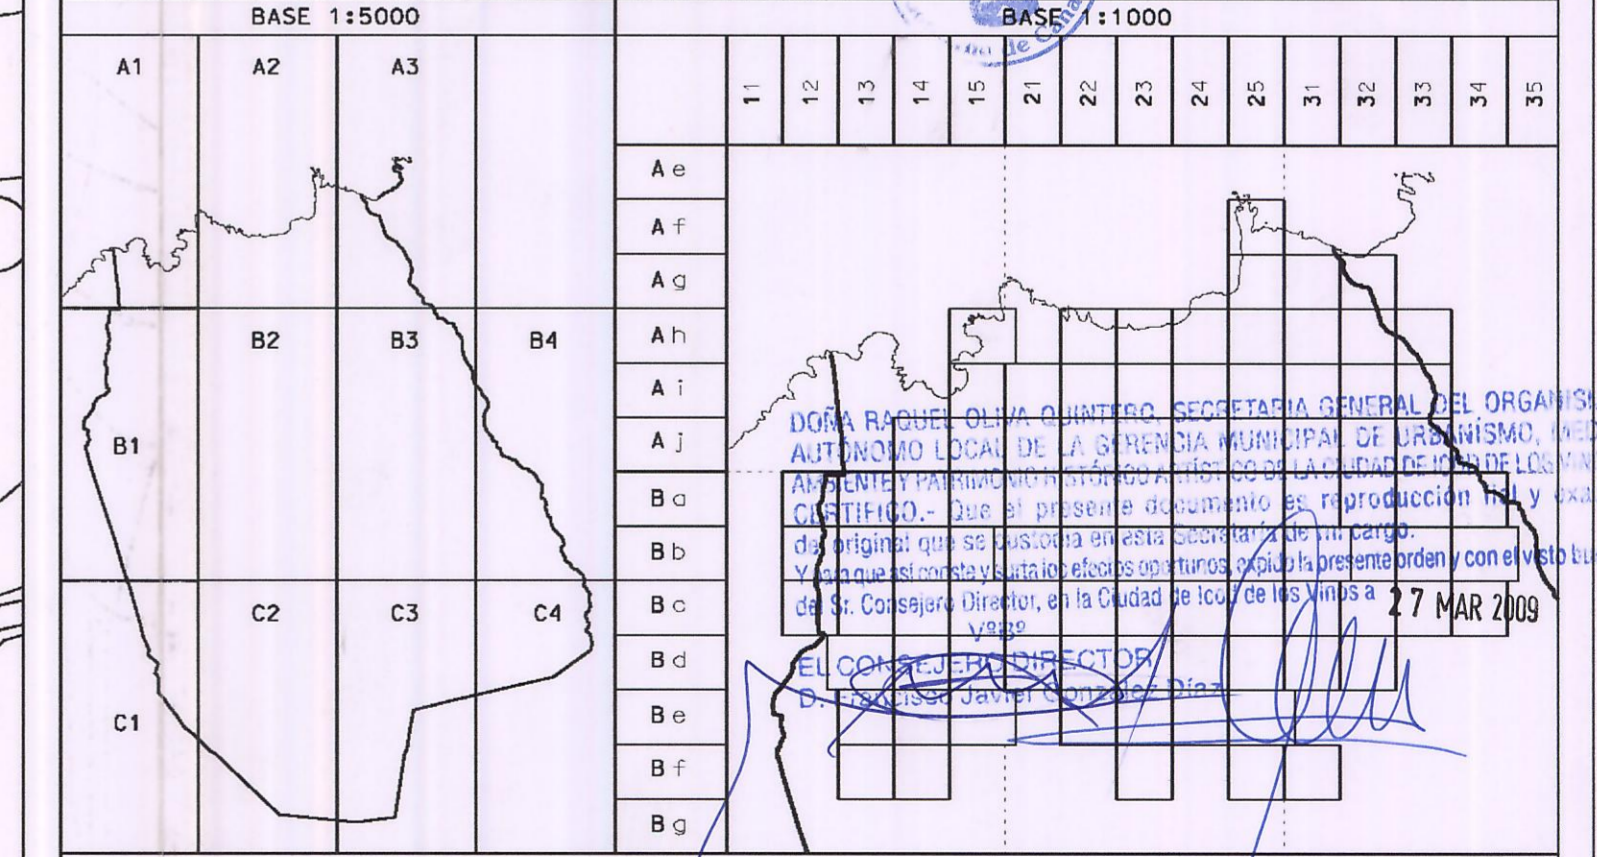

**PLAN GENERAL DE ORDENACION DE ICOD DE LOS VINOS**

**TEXTO REFUNDIDO 1. VERSION 2009**

**PARTE APROBADA CON CORRECCIONES.**

FECHA: FEBRERO 2009

ESCALA: 1:1000

ORDENACION PORMENORIZADA

PLANO N° **OP-1**

Bd-23