


COLEGIO D. ANARIAS
 DEMARCA. REPA-HIERRO
 0.50476 19. MAY 00
VISADO

①-②

SECCION TRANSVERSAL
 TRAMO DE CALLE 5

DILIGENCIA: Que se extiende para hacer constar que el presente plano/documento contenido en el Proyecto de MODIFICACION PUNTUAL DE LAS NORMAS SUBSIDIARIAS DE PLANEAMIENTO DE ICOD DE LOS VINOS C/ ASOMADA ESQUINA C/ MENCEY BELICAR, se aprobó con carácter inicial y provisional por el Excmo. Ayuntamiento Pleno en las sesiones ordinarias celebradas los días 26 de julio y 25 de octubre de 2000, respectivamente.
 En la Ciudad de Icod de los Vinos, a 3 de noviembre de 2000
EL SECRETARIO GENERAL
 Fdo.: Domingo Jesús Hernández Hernández

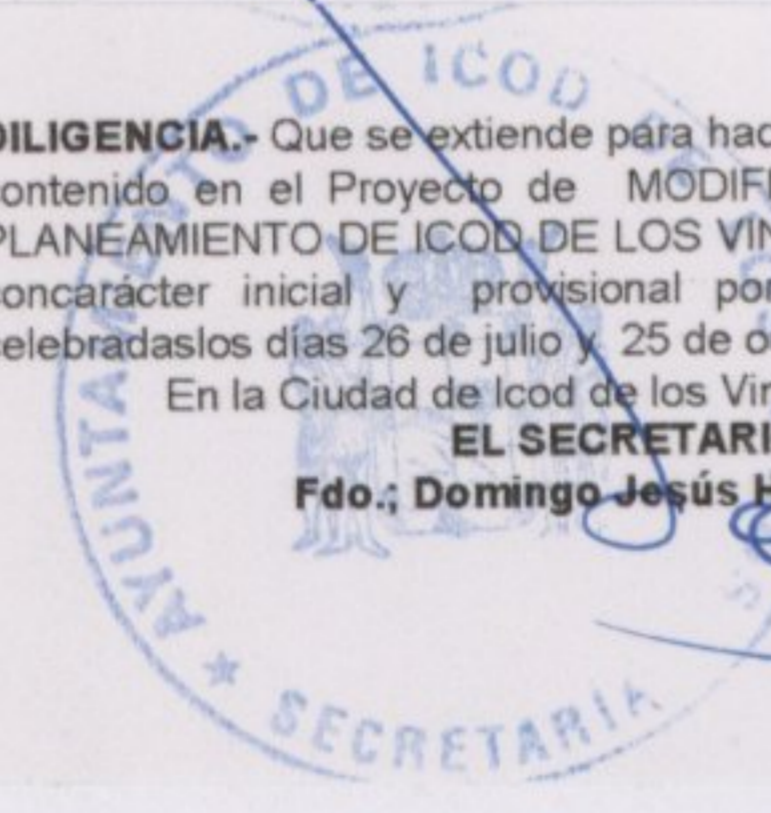

Aprobado definitivamente por la
 Comisión de Ordenación del Territorio
 y Medio Ambiente de Canarias mediante
 acuerdo de fecha: 29 DIC. 2000

ESTUDIO MARRERO		
SITUACIÓN: C/ ASOMADA ESQUINA C/ MENCEY BELICAR		
MUNICIPIO: ICOD DE LOS VINOS.-		
PROPIEDAD: D ^o MANUEL NAVARRO GONZALEZ REPRESENTANTE DE (ANAGU S.L.)		
PROYECTO: MODIFICACION PUNTUAL DE LA MODIFICACION DE LAS NORMAS SUBSIDIARIAS (CASCO HISTORICO)		
ARQUITECTO: JOSÉ FÉLIX SAENZ-MARRERO FERNÁNDEZ.		
SECCION TRANSVERSAL TRAMO DE CALLE 5		
Nº PLANO: 5/5	ESCALA: 1: 200	FIRMA ARQUITECTO
FECHA:		