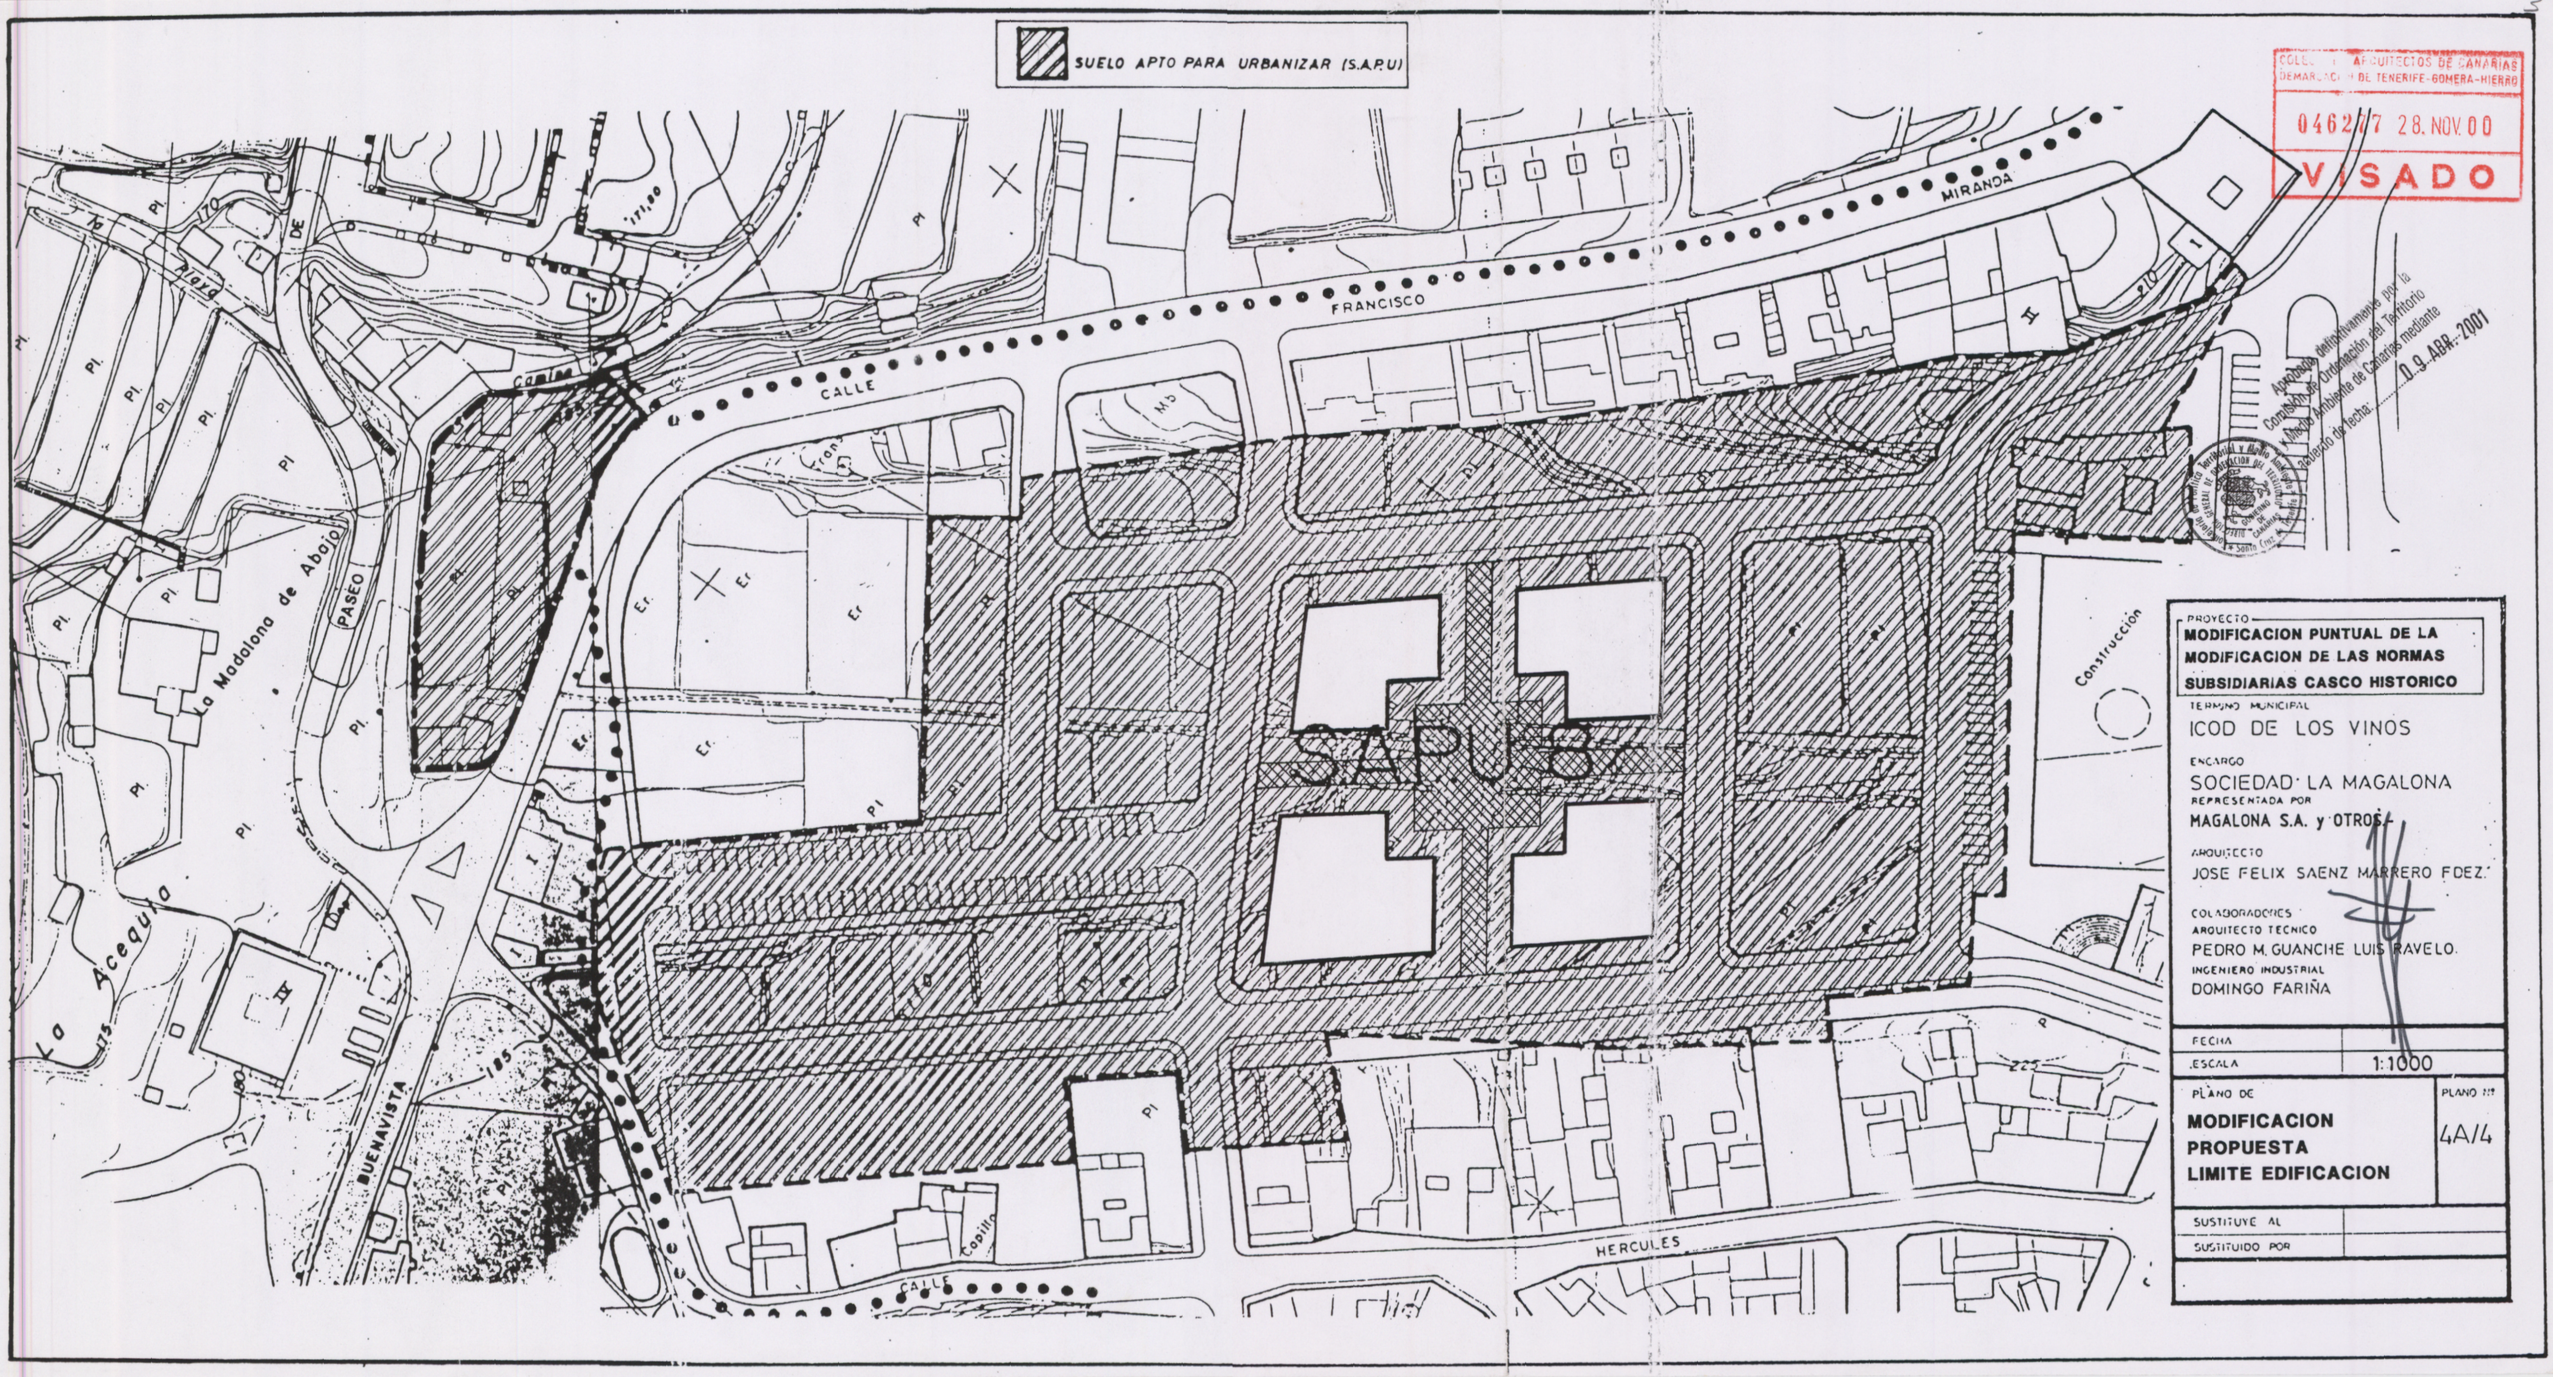

SUELO APTO PARA URBANIZAR (S.A.P.U.)
S.A.P.U. 8
CALLE FRANCISCO MIRANDA
CALLE HERCULES
PASEO La Madalona de Abajo
Lo Acequia
BUENAVISTA
Construcción
Capilla
PROYECTO
MODIFICACION PUNTUAL DE LA MODIFICACION DE LAS NORMAS SUBSIDIARIAS CASCO HISTORICO
TERMINO MUNICIPAL
ICOD DE LOS VINOS
ENCARGO
SOCIEDAD LA MAGALONA
REPRESENTADA POR
MAGALONA S.A. y OTROS
ARQUITECTO
JOSE FELIX SAENZ MARRERO FDEZ.
COLABORADORES
ARQUITECTO TECNICO
PEDRO M. GUANCHE LUIS RAVELO
INGENIERO INDUSTRIAL
DOMINGO FARIÑA
FECHA
ESCALA
1:1000
PLANO DE
MODIFICACION PROPUESTA LIMITE EDIFICACION
PLANO Nº
4A/4
SUSTITUYE AL
SUSTITUIDO POR
COLEGIO OFICIAL DE ARQUITECTOS DE CANARIAS
DEMARCACION DE TENERIFE-GOMERA-HIERRO
046247 28.NOV.00
VISADO
Aprobado definitivamente por la Comisión de Ordinación del Territorio y Medio Ambiente de Canarias mediante acuerdo de fecha: 09-ABR-2001