
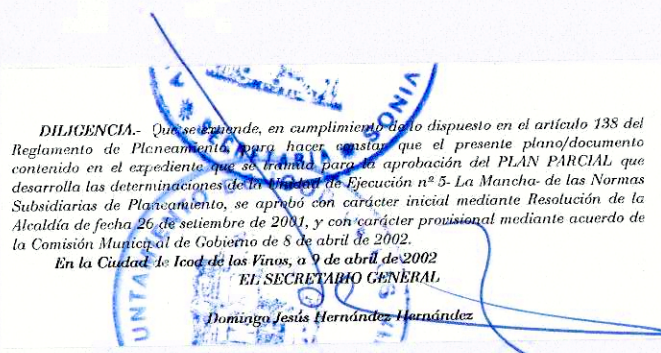
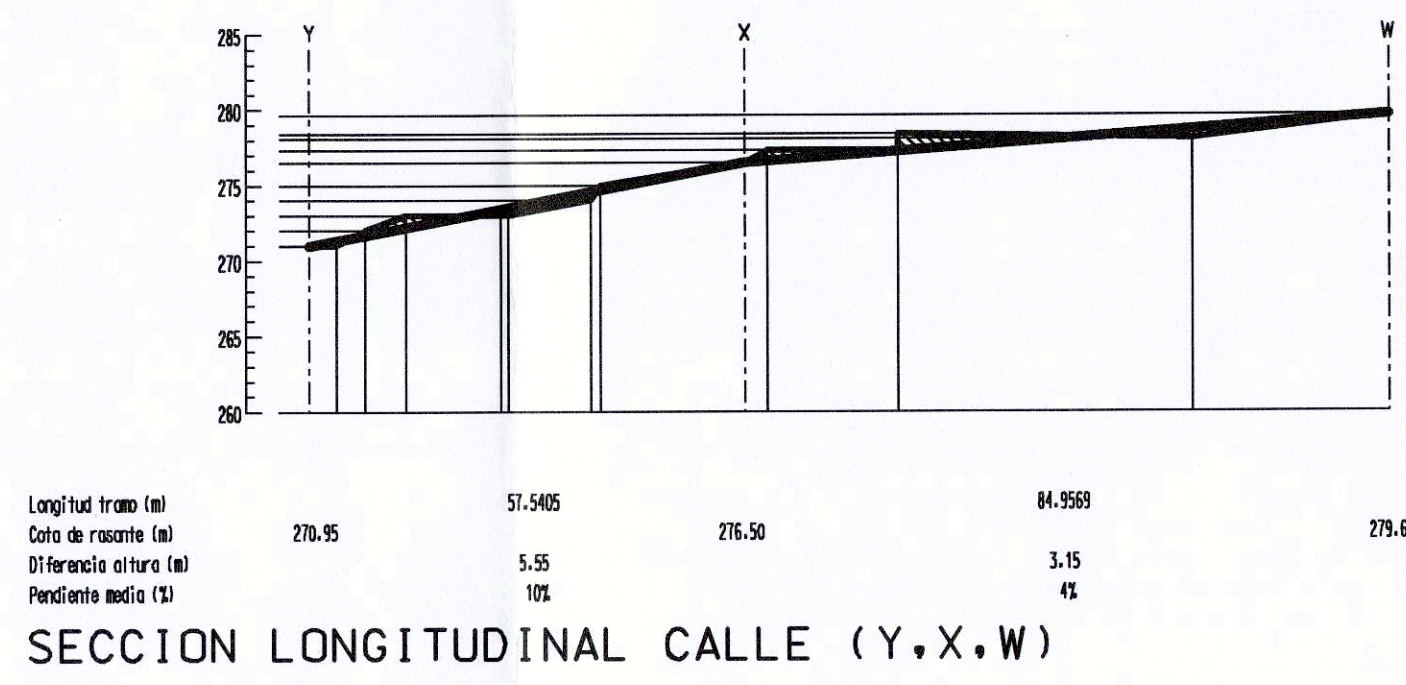
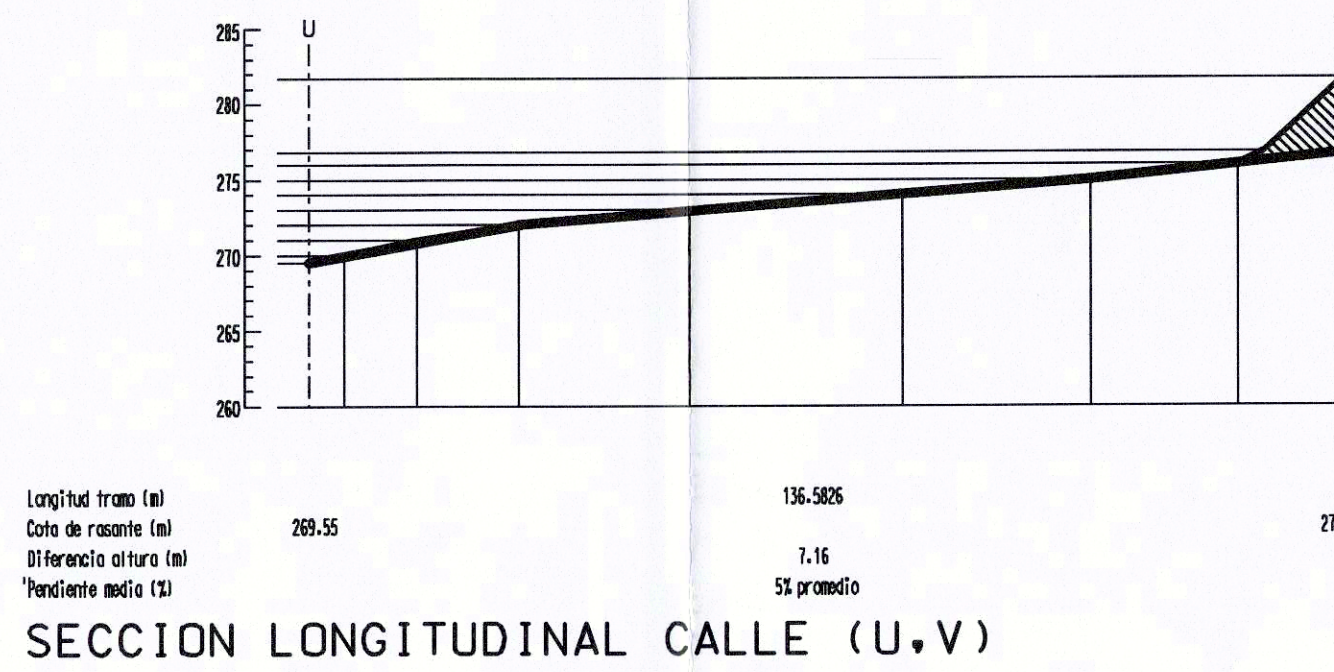
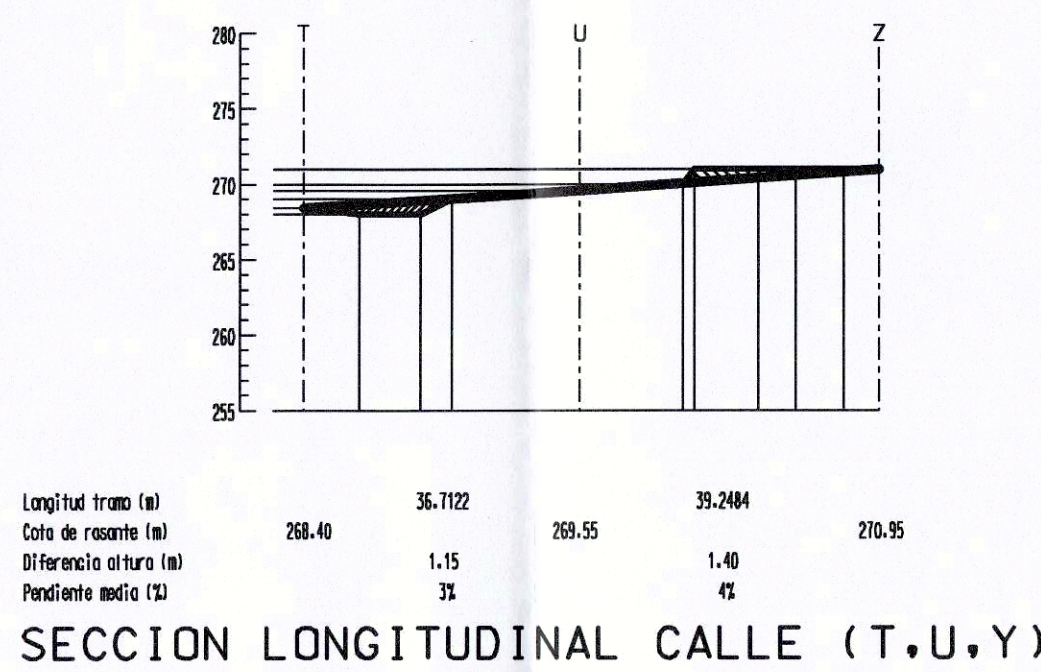
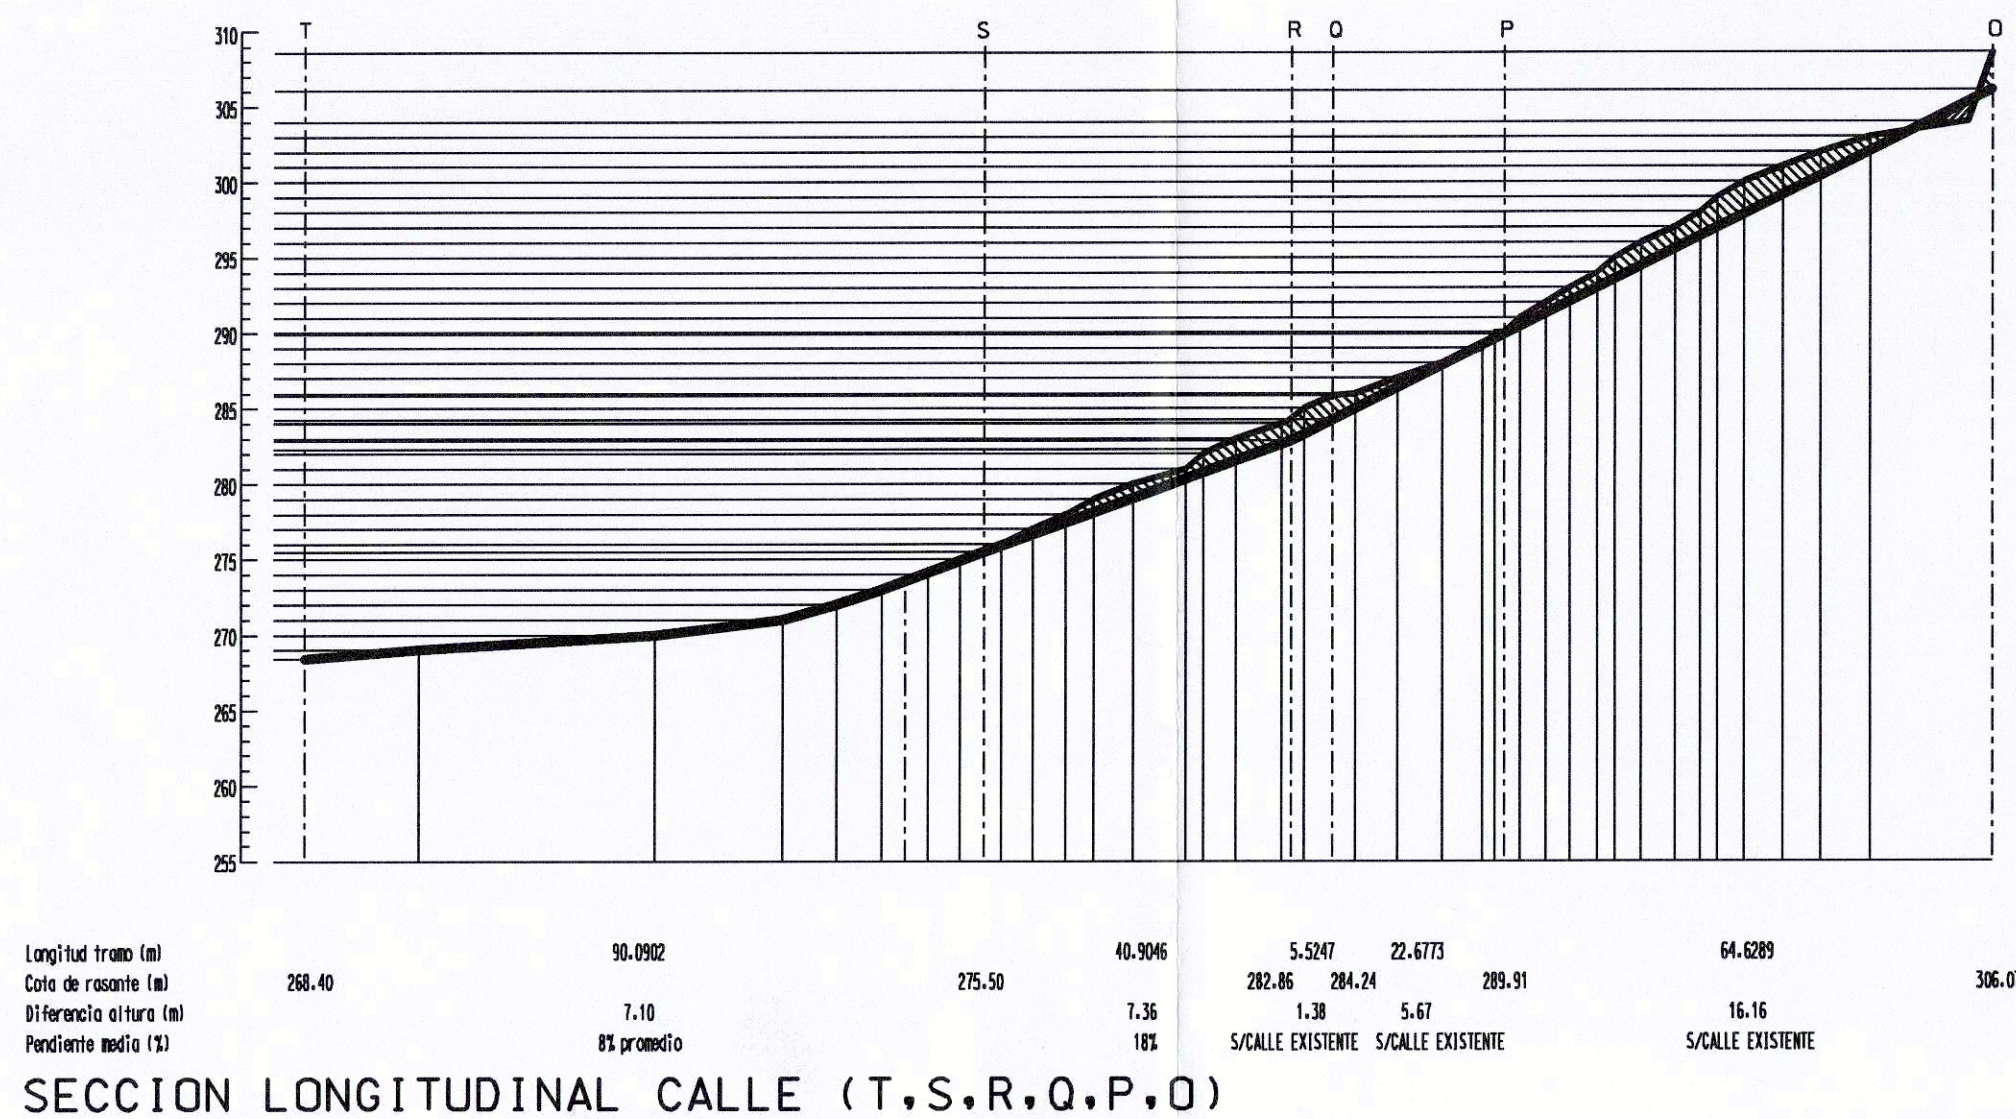
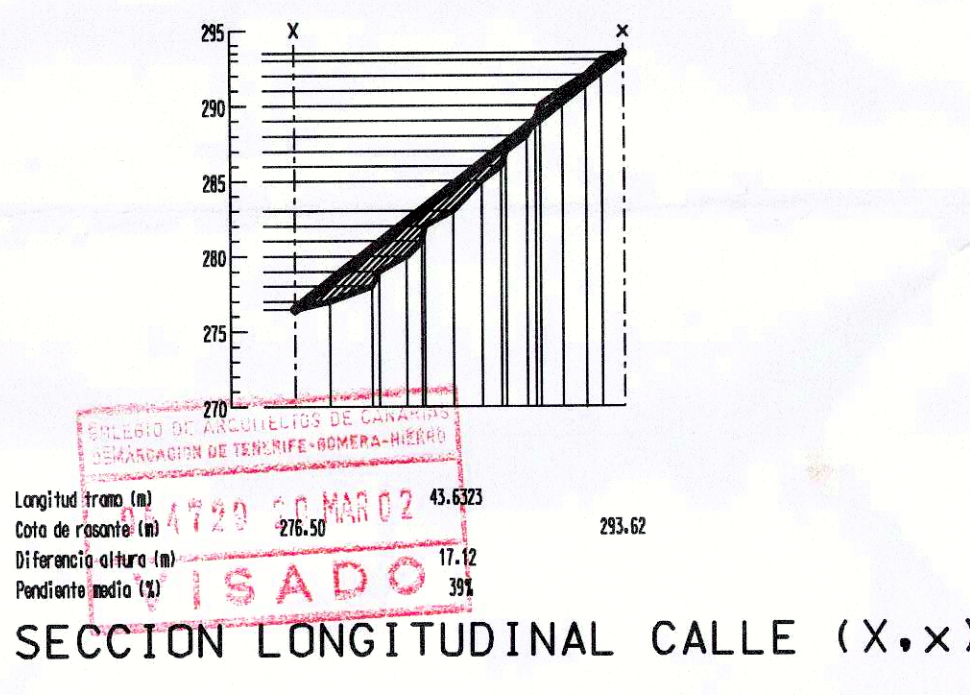
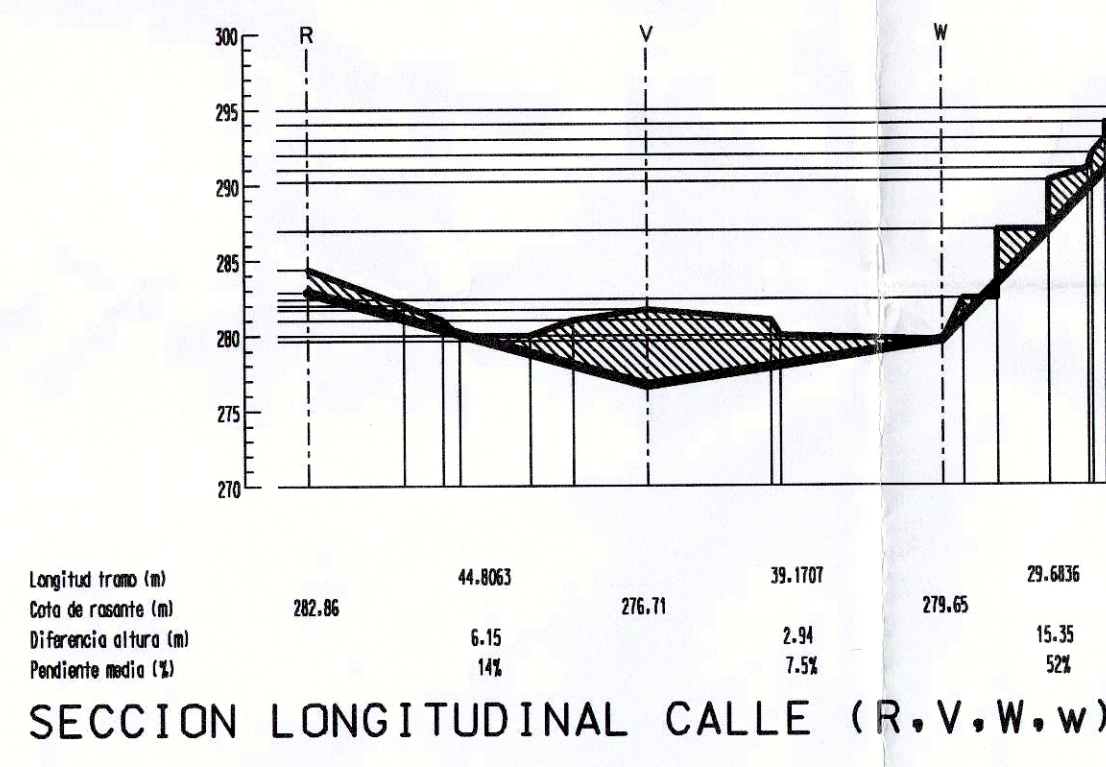
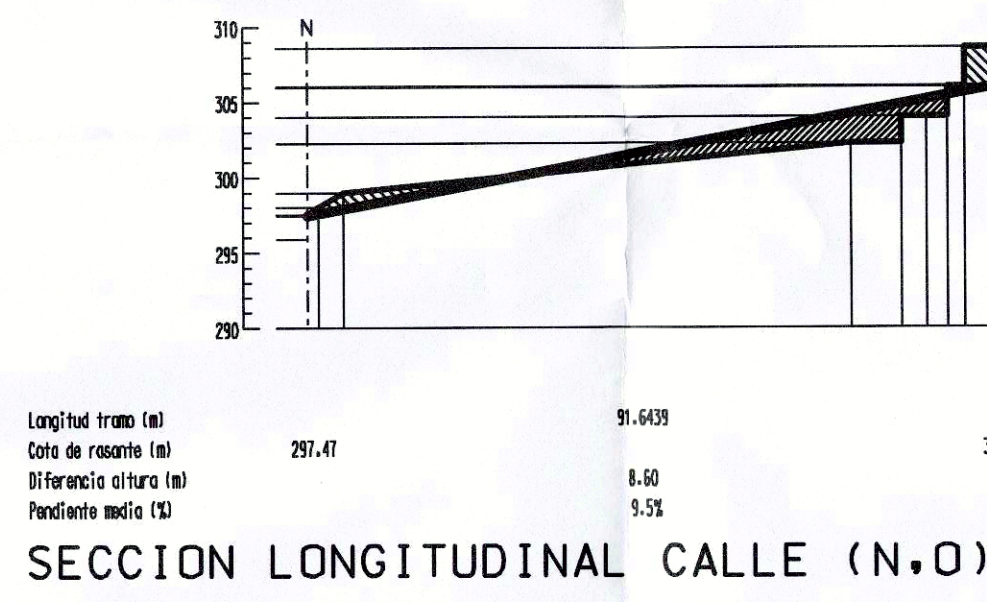
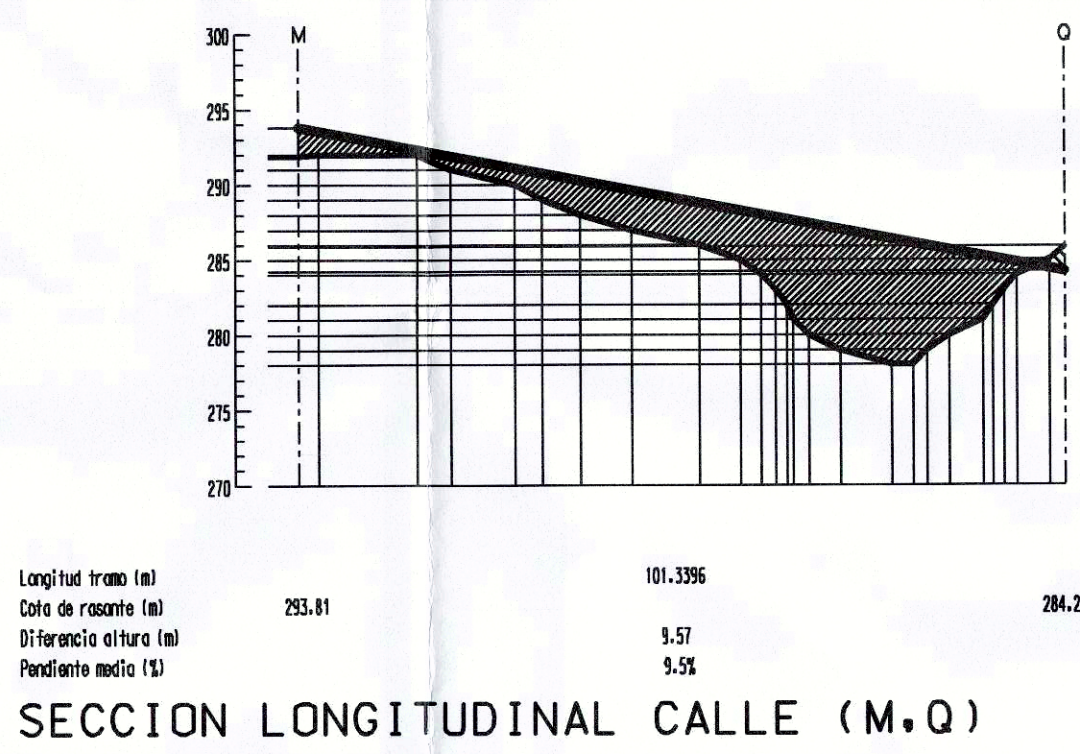
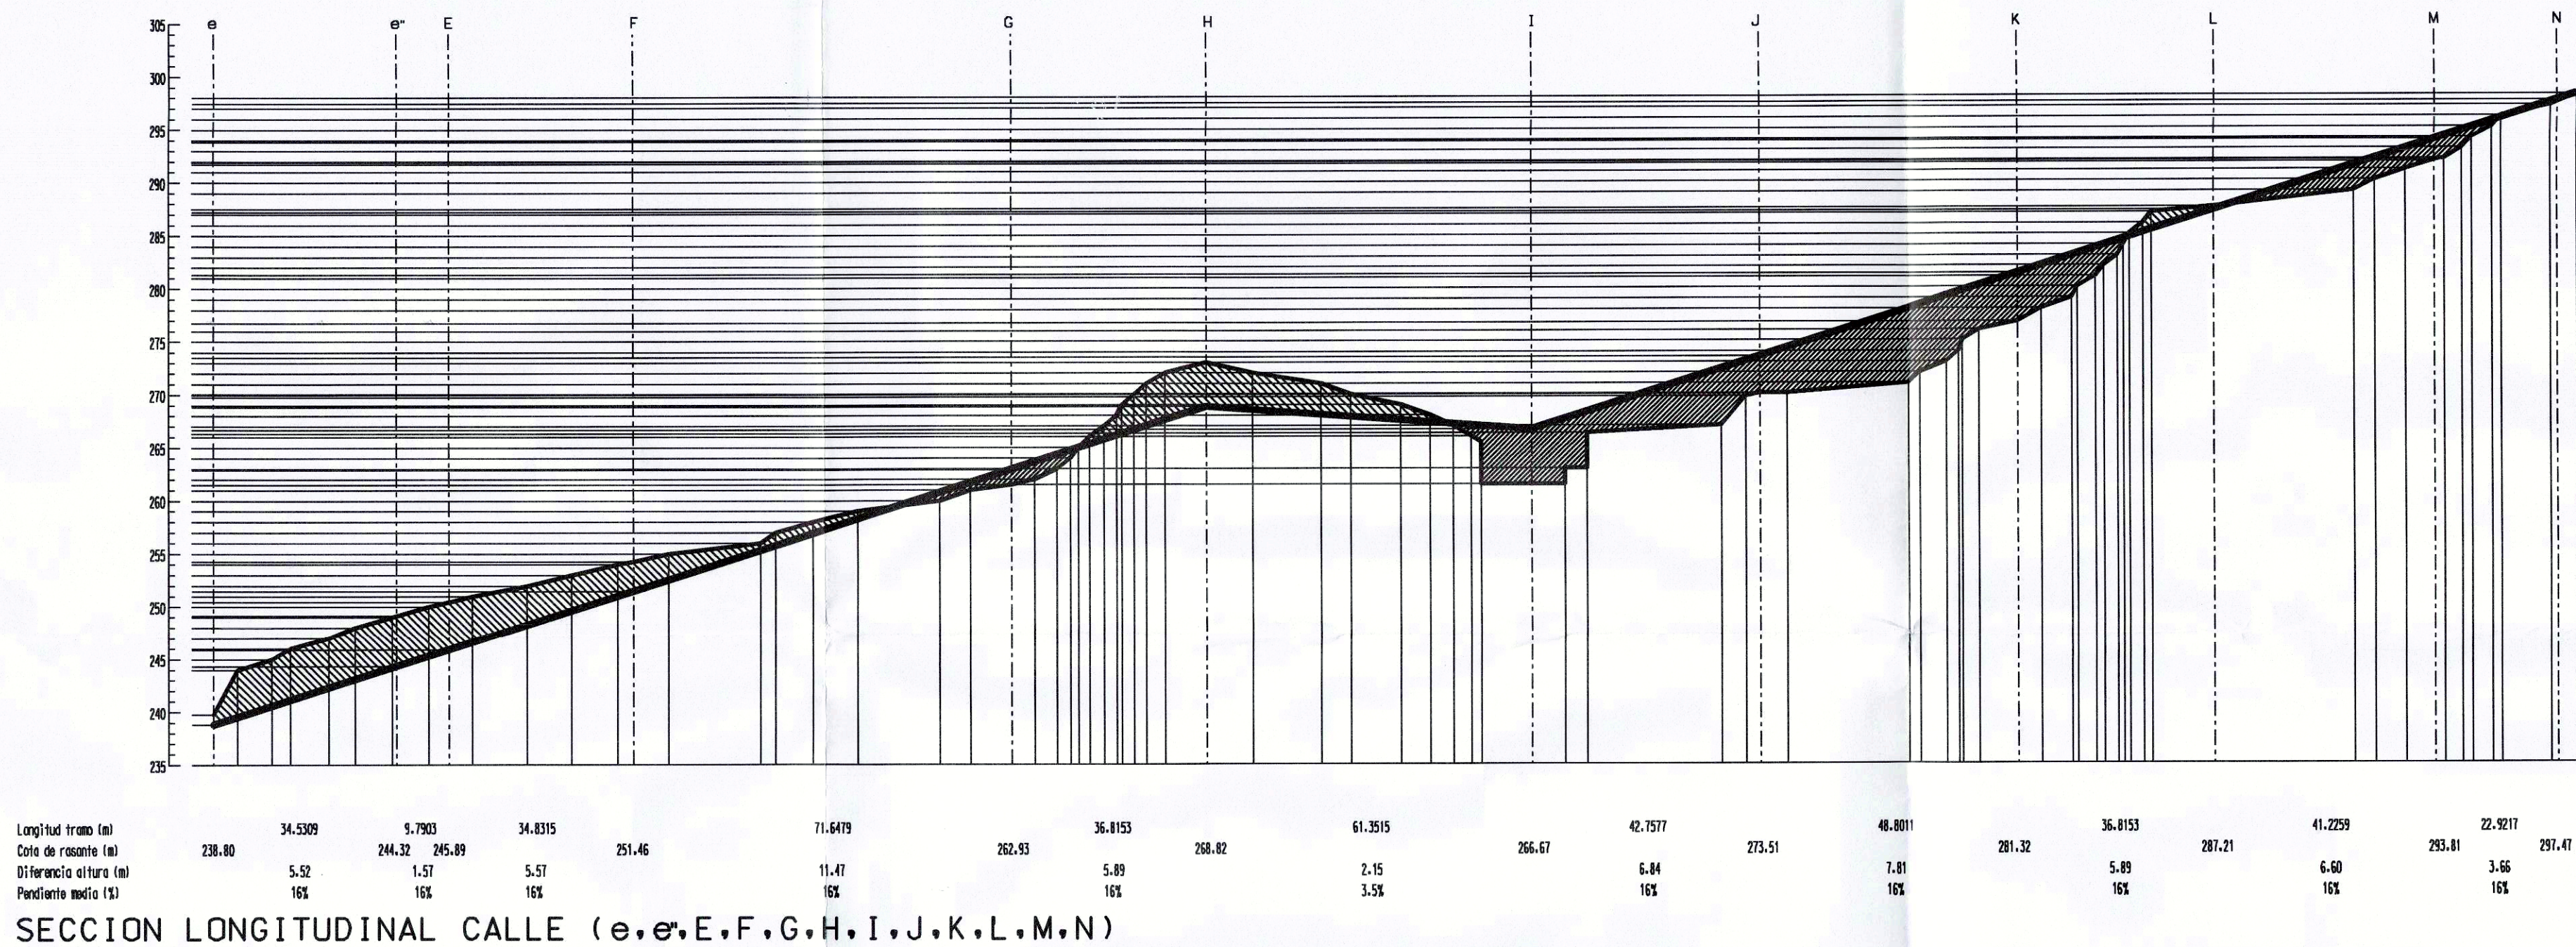
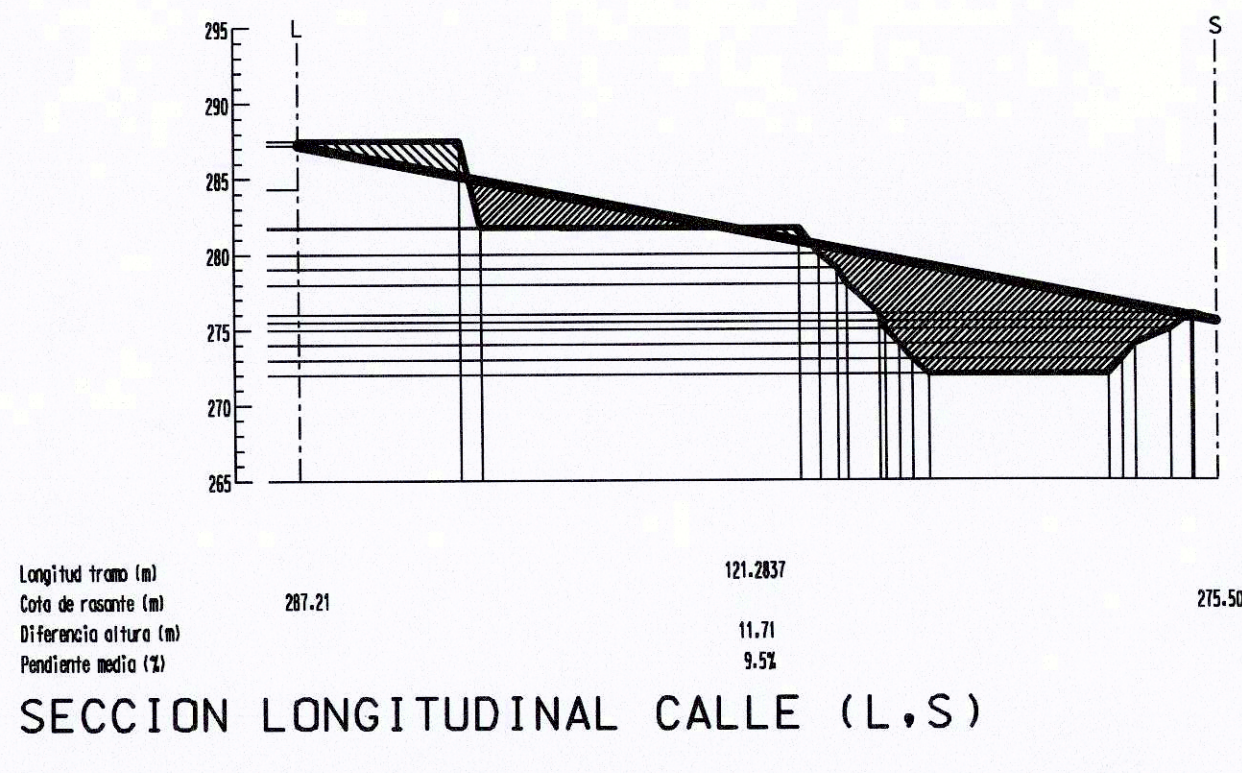
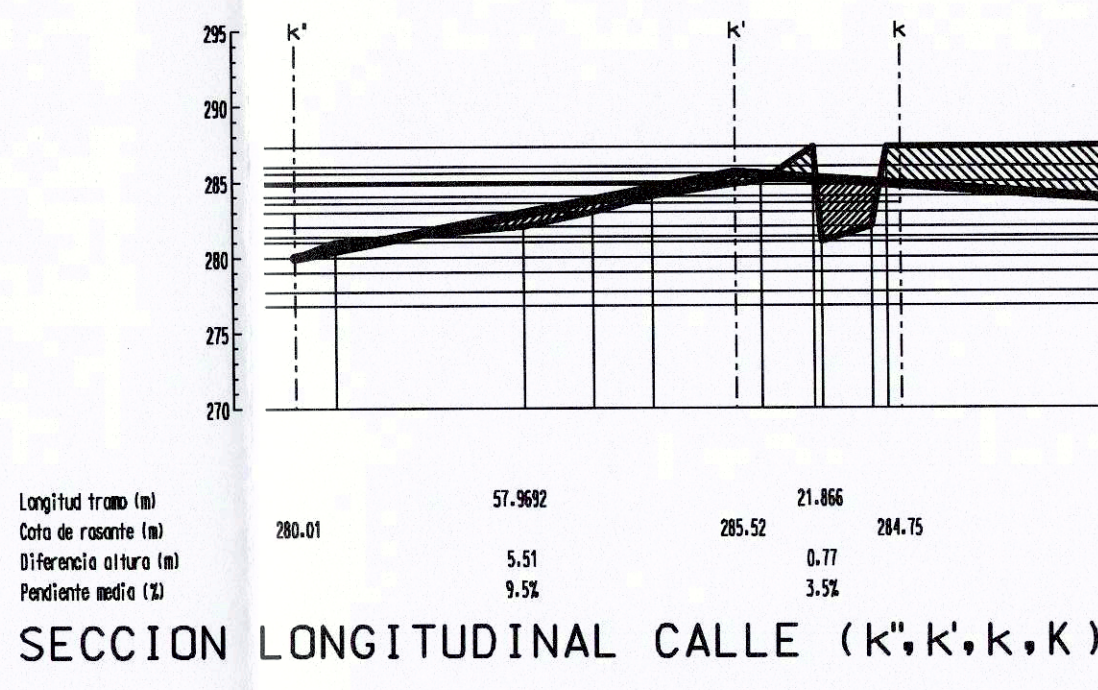
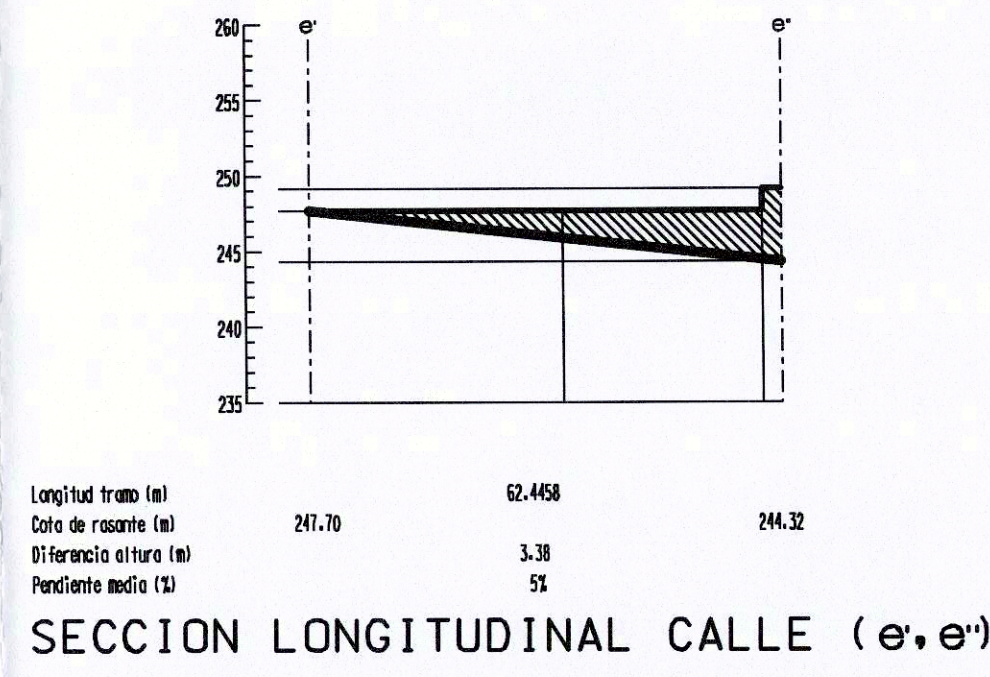
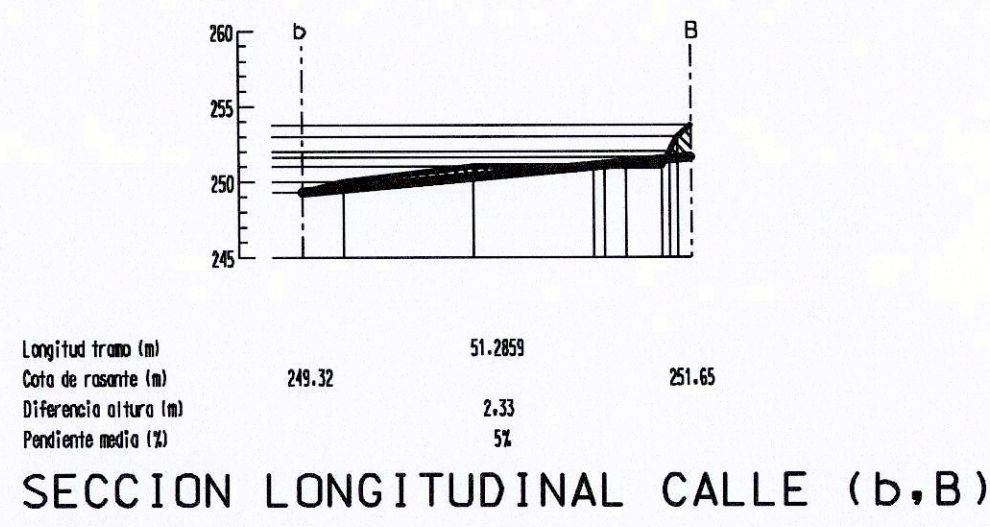


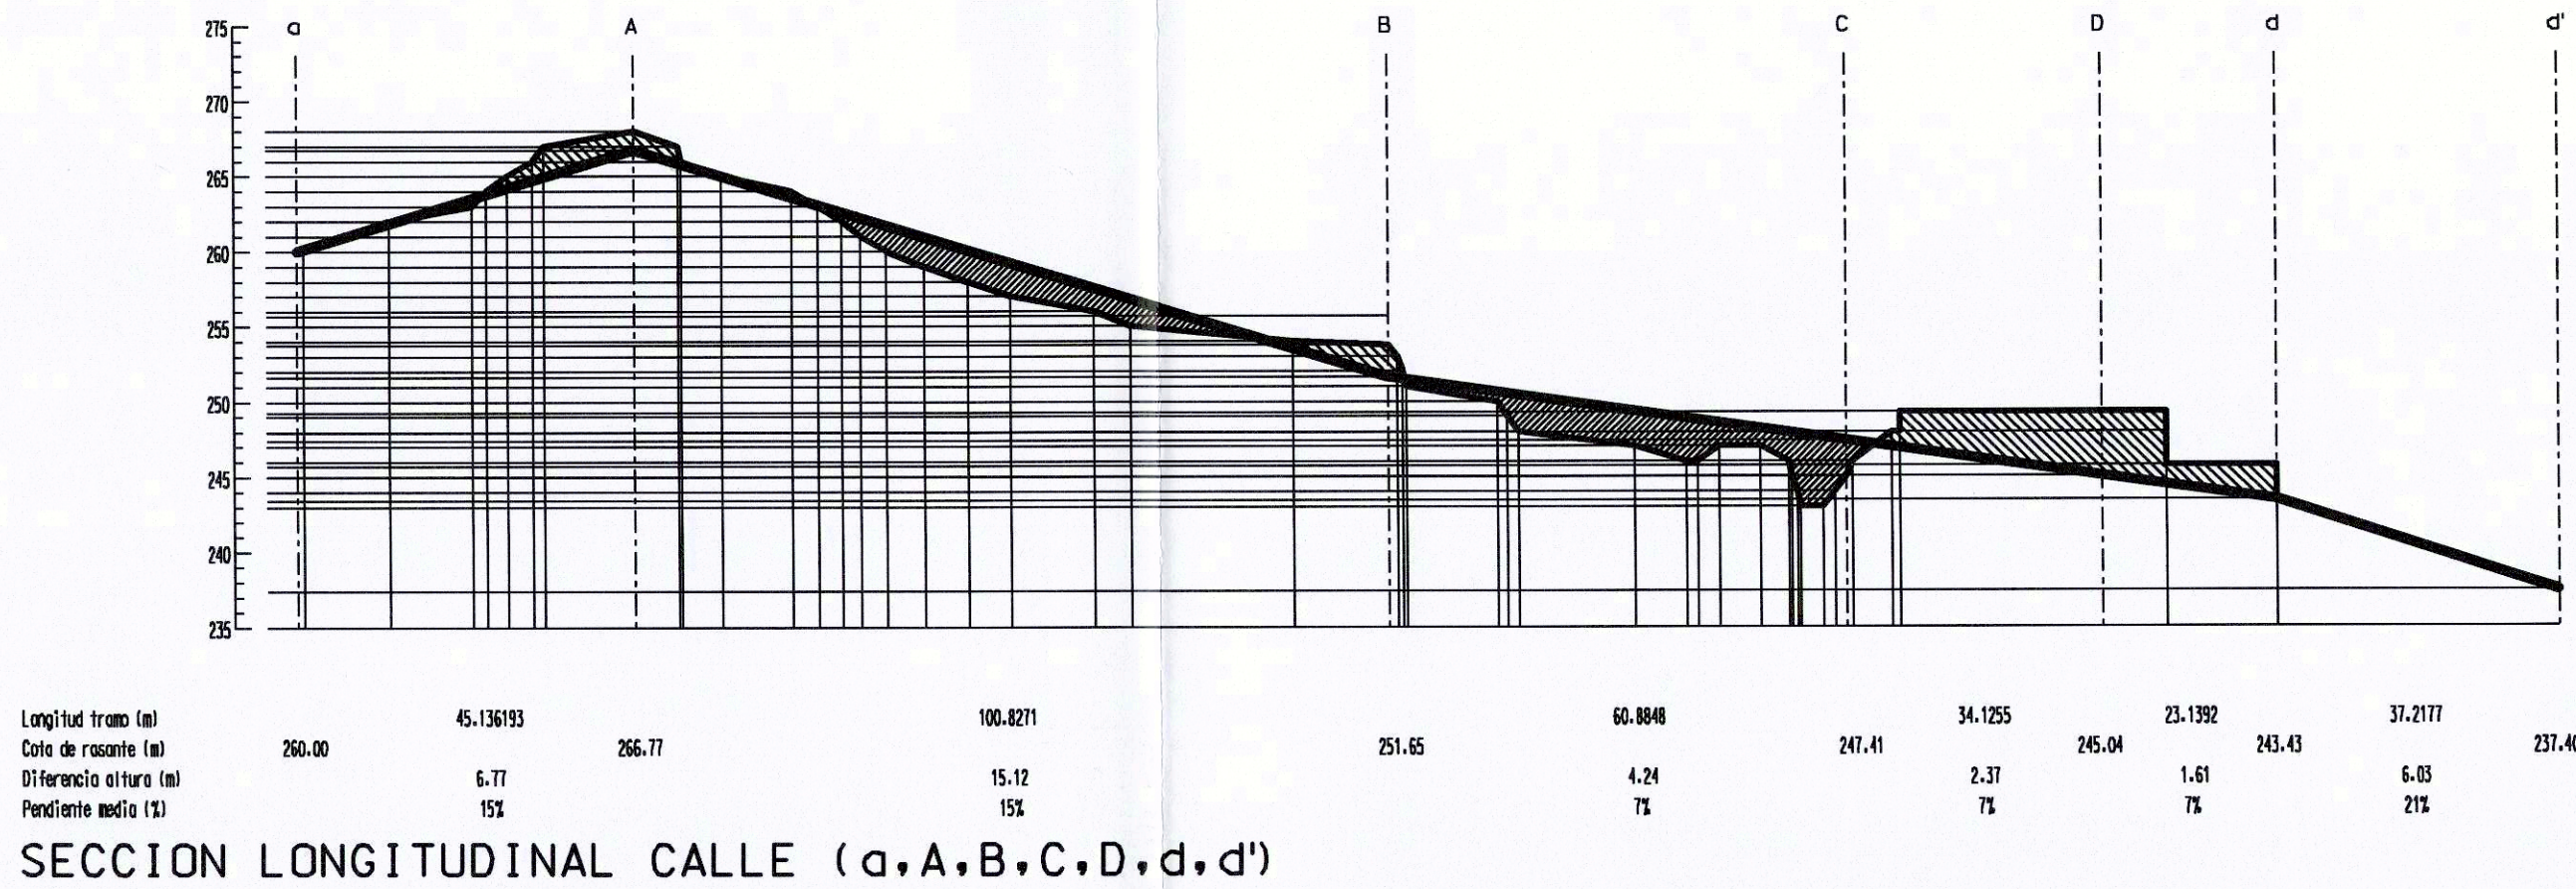

DELEGACION- Que se otorga en cumplimiento de lo dispuesto en el artículo 138 del Reglamento de Ejecución de la Ley 16/2002, de medidas urgentes en materia de ordenación del territorio y del patrimonio de Canarias, para hacer constar que el presente plano/documento contenido en el expediente que se tramita para la aprobación del PLAN PARCIAL que desarrolla las determinaciones del Sector 5.2a Mancha de la Nueva Subdivisión de planeamiento, se aprueba, en su totalidad, por el Excmo. Ayuntamiento Pleno en la sesión ordinaria celebrada el día 26 de junio de 2022.

En la Ciudad de Teñife, a 1 de agosto de 2022.

LA SECRETARIA ACREDITADA

Marta Concepción García Martín

DESMONTE
TERRAPLEN

GESTION URBANISTICA

PROYECTO: PLAN PARC

LOCALIDAD: ICD DE LOS VINOS

ARQUITECTO: FERNANDO PUELLES LOPEZ

PLANO: RED VIARIA SECCIONES LONGITUDINALES

EXPEDIENTE: 6/2000

FECHA: MARZO 2008

ESCALAS: 1:1000 H 1:10000

PLANO Nº: 10

FECHA: MARZO 2008

ESCALAS: 1:1000 H 1:10000