

CATEGORIAS DE SUELO

- [0] SUELO RUSTICO
- [00] SUELO RUSTICO CON PROTECCION AMBIENTAL
- [000] SUELO RUSTICO CON PROTECCION AMBIENTAL NATURAL
- [001] SUELO RUSTICO CON PROTECCION AMBIENTAL PAISAJISTICA Y/O FISIOGRAFICA
- [002] SUELO RUSTICO CON PROTECCION AMBIENTAL CULTURAL
- [003] SUELO RUSTICO CON PROTECCION AMBIENTAL COSTERA
- [01] SUELO RUSTICO CON PROTECCION DE VALORES ECONOMICOS
- [010] SUELO RUSTICO CON PROTECCION DE VALORES ECONOMICOS ADROPECUARIOS
- [011] SUELO RUSTICO CON PROTECCION DE VALORES ECONOMICOS HIDROLOGICOS
- [012] SUELO RUSTICO CON PROTECCION DE VALORES ECONOMICOS DE INFRAESTRUCTURAS
- [013] SUELO RUSTICO CON PROTECCION DE VALORES ECONOMICOS MINEROS
- [02] SUELO RUSTICO DE PROTECCION TERRITORIAL


- [1] SUELO URBANO
- [11] SUELO URBANO CONSOLIDADO
- [111] SUELO URBANO CONSOLIDADO COMAN
- [112] SUELO URBANO CONSOLIDADO A REHABILITAR
- [12] SUELO URBANO NO CONSOLIDADO
- [121] SUELO URBANO NO CONSOLIDADO ORDENADO
- [122] SUELO URBANO NO CONSOLIDADO NO ORDENADO

- [2] SUELO URBANIZABLE
- [21] SUELO URBANIZABLE SECTORIZADO
- [211] SUELO URBANIZABLE SECTORIZADO ORDENADO


- [3] SISTEMAS GENERALES
- [31] INFRAESTRUCTURA ESTRUCTURANTE
- [32] EQUIPAMIENTO ESTRUCTURANTE
- [33] ESPACIO LIBRE ESTRUCTURANTE

- AMBITOS CON AMBICION DEFINITIVA SUSPENDIDA PARA EXPONER AL PUBLICO LAS CORRECCIONES.

- RED DE DRENAJE TERRITORIAL

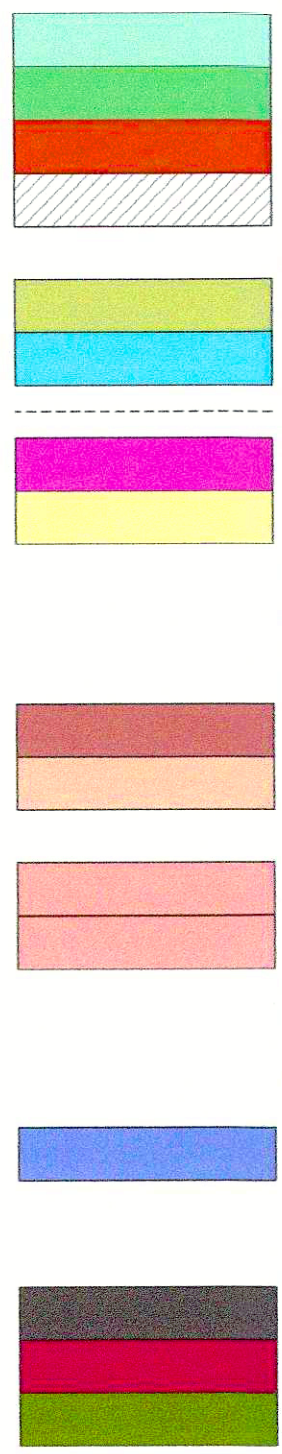

EXCMO. AYUNTAMIENTO DE LA CIUDAD DE ICOD DE LOS VINOS

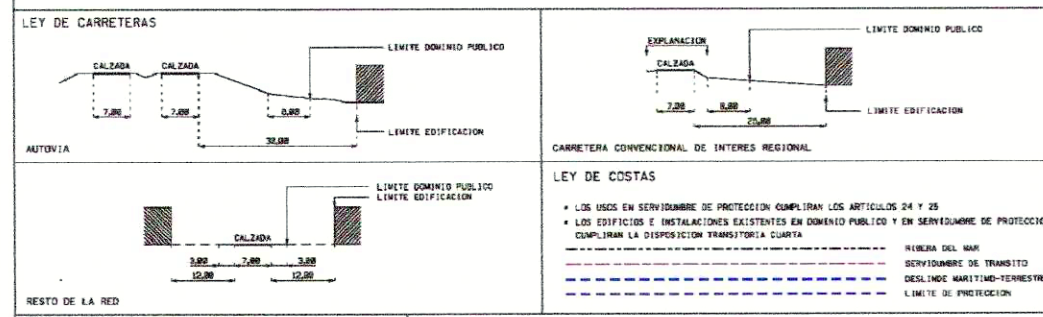

BASE 1:5000			BASE 1:1000														
A1	A2	A3	11	12	13	14	15	21	22	23	24	25	31	32	33	34	35
			A0	A0	A0	A0	A0	A0	A0	A0	A0	A0	A0	A0	A0	A0	A0
			A1	A1	A1	A1	A1	A1	A1	A1	A1	A1	A1	A1	A1	A1	A1
			B0	B0	B0	B0	B0	B0	B0	B0	B0	B0	B0	B0	B0	B0	B0
			B1	B1	B1	B1	B1	B1	B1	B1	B1	B1	B1	B1	B1	B1	B1
			B2	B2	B2	B2	B2	B2	B2	B2	B2	B2	B2	B2	B2	B2	B2
			B3	B3	B3	B3	B3	B3	B3	B3	B3	B3	B3	B3	B3	B3	B3
			B4	B4	B4	B4	B4	B4	B4	B4	B4	B4	B4	B4	B4	B4	B4
			B5	B5	B5	B5	B5	B5	B5	B5	B5	B5	B5	B5	B5	B5	B5
			B6	B6	B6	B6	B6	B6	B6	B6	B6	B6	B6	B6	B6	B6	B6
			B7	B7	B7	B7	B7	B7	B7	B7	B7	B7	B7	B7	B7	B7	B7
			B8	B8	B8	B8	B8	B8	B8	B8	B8	B8	B8	B8	B8	B8	B8
			B9	B9	B9	B9	B9	B9	B9	B9	B9	B9	B9	B9	B9	B9	B9

MORMAS SUSTANTIVAS DE ORDENACION
 Ambito: Parcela adyacente al Complejo Hospitalario del Norte

FECHA: JULIO 2009 ESCALA: 1:5.000 MODELO TERRITORIAL CLASES Y CATEGORIAS DE SUELO

OE-1