

LEYENDA

Rótulos de clase o categoría de suelos

Suelo rústico	[0]	Suelo urbano	[1]	Suelo urbanizable	[2]
SR con protección ambiental	[00]	SU con consolidado	[11]	SUE sectorizado	[21]
SR + PA natural	[000]	SU + C común	[111]	SUE + S ordenado	[211]
SR + PA paisajístico y/o fisiográfico	[001]	SU + C común común	[1111]	SUE + S no ordenado	[212]
SR + PA cultural	[002]	SU + C de interés cultural	[1112]	SUE no sectorizado	[22]
SR + PA costera	[003]	SU + C o rehabilitar	[112]	SUE + NS alterado	[221]
SR con protección de valores económicos	[01]	SU no consolidado	[12]		
SR + PVE agropecuarios	[010]	SU + NC ordenado	[121]		
SR + PA hidroclimáticas	[011]	SU + NC ordenado común	[1211]		
SR + PA de infraestructuras	[012]	SU + NC ordenado de interés cultural	[1212]		
SR + PVE mineros	[013]	SU + NC no ordenado	[122]		
SR + AT rural	[02]	SU + NC no ordenado común	[1221]		
SR de protección territorial	[03]	SU + NC no ordenado de interés cultural	[1222]		


Rótulos de sistemas generales:

Infraestructura estructural	[31]
IE Puerto	[311]
IE Carreteras principales	[312]
IE Carreteras locales y caminos	[313]
IE Infraestructuras idénticas	[314]
Equipamiento estructural	[32]
Espacio libre estructural	[33]

Rótulos de zona y subzona de ordenanza homogénea:

Uso	Tipología	Altura referencia	Rótulo teórico	Rótulo en plano
Edificio catalogado		Actual	CAT	CAT
Edificio catalogado dentro de equipamiento		Actual	CAT + EQ	CAT + EQ
Espacio libre privado o jardín catalogado		Actual	CAT + O	CAT + O
Según planeamiento vigente	Según planeamiento vigente	Según planeamiento vigente	X	X
Residencial	Edificación continua	0	RE-0	RE-0
		1	RE-1	RE-1
		2	RE-2	RE-2
		3	RE-3	RE-3
		4	RE-4	RE-4
VPO		1	VPO + RE-1	VPO + RE-1
Residencial	Edificación aislada	0	RA-0	RA-0 o 0
		1	RA-1	RA-1
		2	RA-2	RA-2
		3	RA-3	RA-3
Industrial	Edificación continua	0	IC-0	IC-0
		1	IC-1	IC-1
		2	IC-2	IC-2
		3	IC-3	IC-3
Terciaria	Edificación continua	0	TC-0	TC-0 o 0
		1	TC-1	TC-1
		2	TC-2	TC-2
		3	TC-3	TC-3
Espacio libre público			EL	EL
Equipamiento comunitario público o privado			EQ	EQ
Equipamiento específico deportivo			EQ-DEP	EQ-DEP
Equipamiento específico aparcamiento			EQ + parking	EQ + parking
Aparcamiento en subzona de espacio libre			EL + parking	EL + parking
Estación pública			ST	ST
Estación deportiva			DT + DEP	DT + DEP
Vial secundaria y/o espacio libre no computable en reservas mínimas			V2	V2
Vial principal (infraestructura vial)			V1	V1



Límite de término
Límite de servidumbre de protección costera
Límite de centro histórico
Límite de dominio de planeamiento ambiental
Límites de clase o categoría de suelo
Límite de zona o subzona de ordenanza homogénea
Reserva en la intersección de ejes de vías

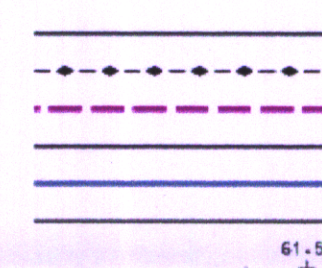

TR_1_V1
TR_1_V2

EXCMO. AYUNTAMIENTO DE LA CIUDAD DE ICOD DE LOS VINOS

OFICINA TECNICA MUNICIPAL

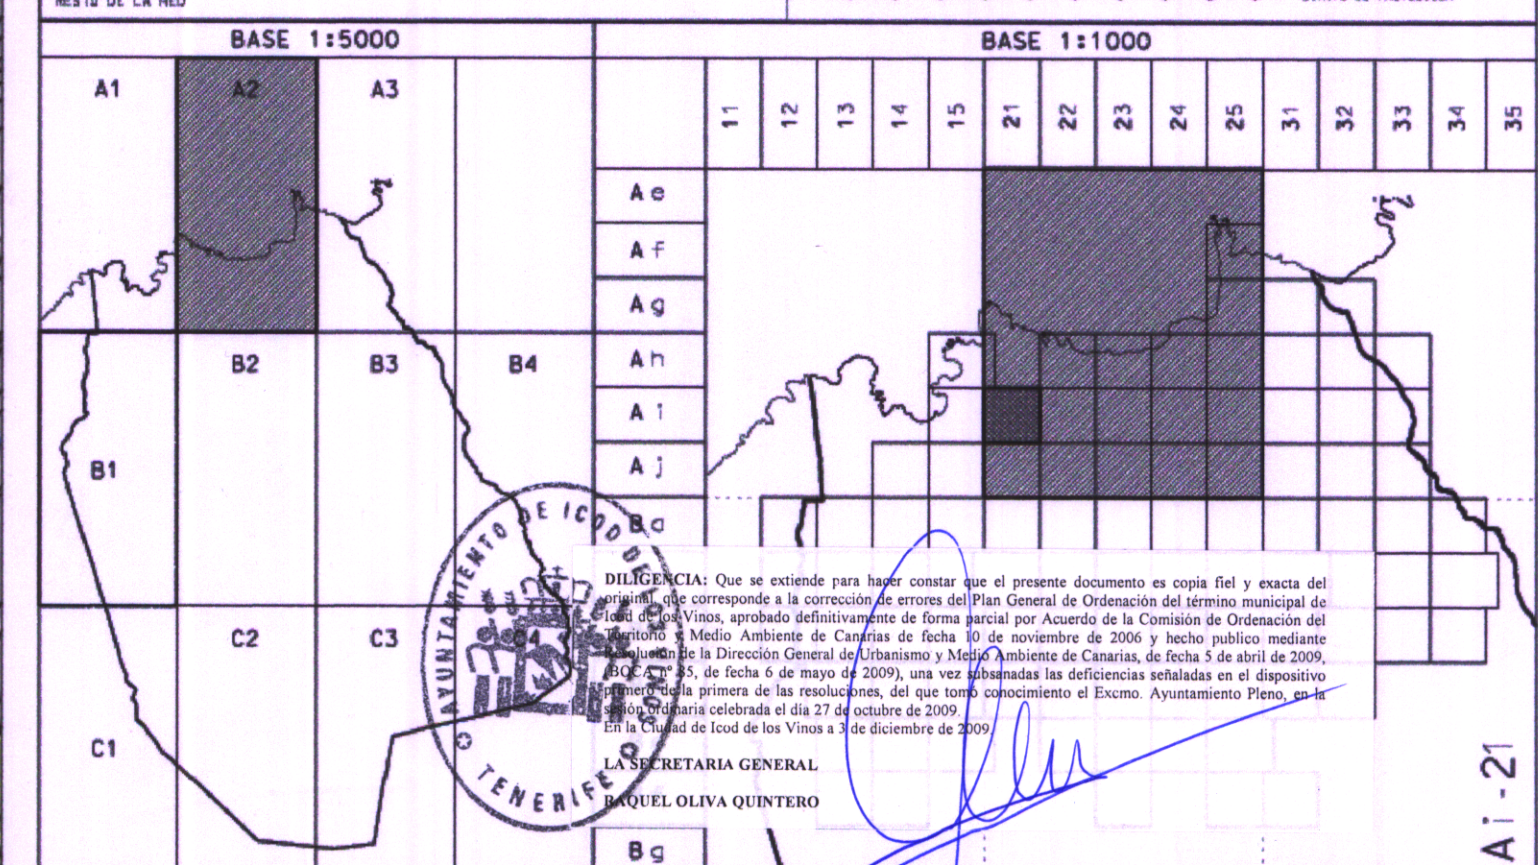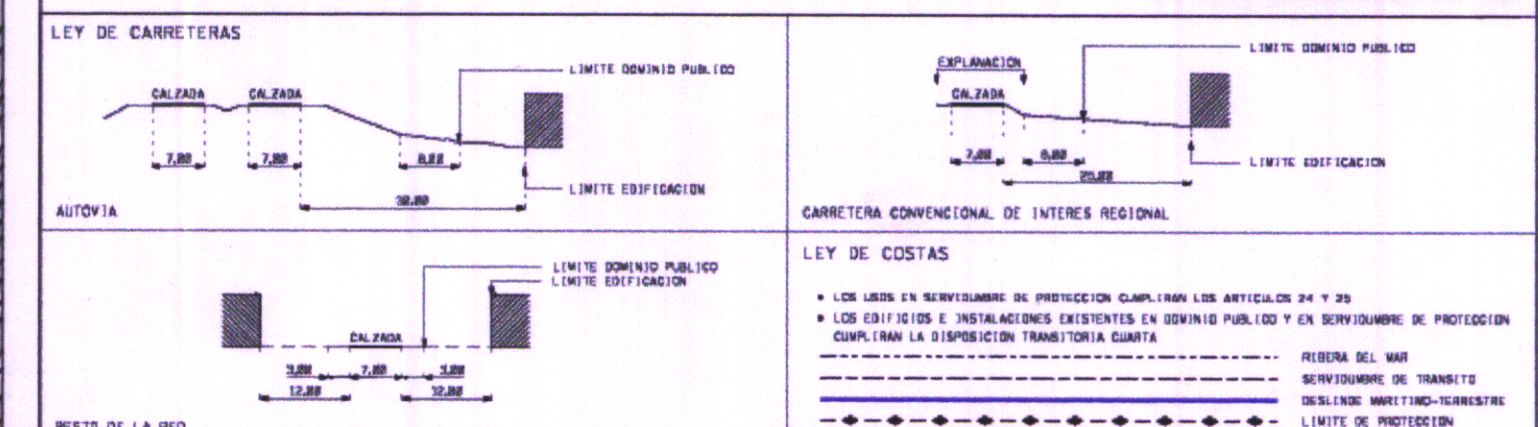

PLAN GENERAL DE ORDENACION DE ICOD DE LOS VINOS

TEXTO REFUNDIDO 1: VERSION 2009
PARTE APROBADA CON CORRECCIONES.

FECHA: JUNIO 2009 ESCALA: 1:1000 ORDENACION PORMENORIZADA

PLANO N° OP-1
AI-21