

### LEYENDA

#### Rótulos de clase o categoría de suelo:

Suelo rústico	[0]	Suelo urbano	[1]	Suelo urbanizable	[2]
SR con protección ambiental	[00]	SU consolidado	[11]	SUE sectorizado	[21]
SR + PA natural	[000]	SU + C común	[111]	SUE + S ordenado	[211]
SR + PA paisajístico y/o fisiográfico	[001]	SU + C común común	[1111]	SUE + S no ordenado	[212]
SR + PA cultural	[002]	SU + C de interés cultural	[1112]	SUE no sectorizado	[22]
SR + PA costera	[003]	SU + C a rehabilitar	[112]	SUE + NS difusos	[221]
SR con protección de valores económicos	[01]	SU no consolidado	[12]		
SR + PVE agropecuarios	[010]	SU + NC ordenado	[121]		
SR + PA hidrográficos	[011]	SU + NC ordenado común	[1211]		
SR + PA de infraestructuras	[012]	SU + NC ordenado de interés cultural	[1212]		
SR + PVE mineros	[013]	SU + NC no ordenado	[122]		
SR + AT rural	[02]	SU + NC no ordenado común	[1221]		
SR de protección territorial	[03]	SU + NC no ordenado de interés cultural	[1222]		

#### Rótulos de sistemas generales:

Infraestructura estructurante	[31]
IE Puerto	[311]
IE Carreteras principales	[312]
IE Carreteras locales y caminos	[313]
IE Infraestructuras técnicas	[314]
Equipo estructurante	[32]
Espacio libre estructurante	[33]



#### Rótulos de zona y subzona de ordenanza homogénea:

Uso	Tipología	Altura referencia	Rótulo teórico	Rótulo en plano
Edificio catalogado		Actual	CAT	CAT
Edificio catalogado destinado a equipamiento		Actual	CAT + EO	CAT + EO
Espacio libre privado o jardín catalogado		Actual	CAT + O	CAT + O
Según planeamiento vigente	Según planeamiento vigente	Según planeamiento vigente	X	X
Residencial	Edificación continua	0	RC-0	0
		1	RC-1	1
		2	RC-2	2
		1	RC-1	1
VPO		1	VPO + RC-1	VPO + 1
Residencial	Edificación aislada	0	RA-0	RA-0 0 0
		1	RA-1	RA-1
		2	RA-2	RA-2
		1	RA-1	RA-1
Industrial	Edificación continua	0	IC-0	IC-0 0 0
		1	IC-1	IC-1
		2	IC-2	IC-2
		1	IC-1	IC-1
Terciario	Edificación continua	0	TC-0	T-0 0 0
		1	TC-1	T-1
		2	TC-2	T-2
		1	TC-1	T-1
Espacio libre público			EL	EL
Equipamiento comunitario público o privado			EO	EO
Equipamiento específico deportivo			EO-DEP	EO-DEP
Equipamiento específico aparcamiento			EO + parking	EO (parking)
Aparcamiento en sub suelo de espacio libre			EL + parking	EL (parking)
Detación pública			DT	DT
Detación deportiva			DT + DEP	DT-DEP
Vial secundario y/o espacio libre no computable en reservas mínimas			V2	V2
Vial principal (infraestructura viaria)			V1	V1

Límite de término: ————  
 Límite de servidumbre de protección costera: - - - - -  
 Límite de centro histórico: - · - · -  
 Límite de ámbito de planeamiento ambiental: ————  
 Límites de clase o categoría de suelo: ————  
 Límite de zona o subzona de ordenanza homogénea: ————  
 Rosante en la intersección de ejes de viales: 61,55

# EXCMO. AYUNTAMIENTO DE LA CIUDAD DE ICOD DE LOS VINOS

## OFICINA TECNICA MUNICIPAL

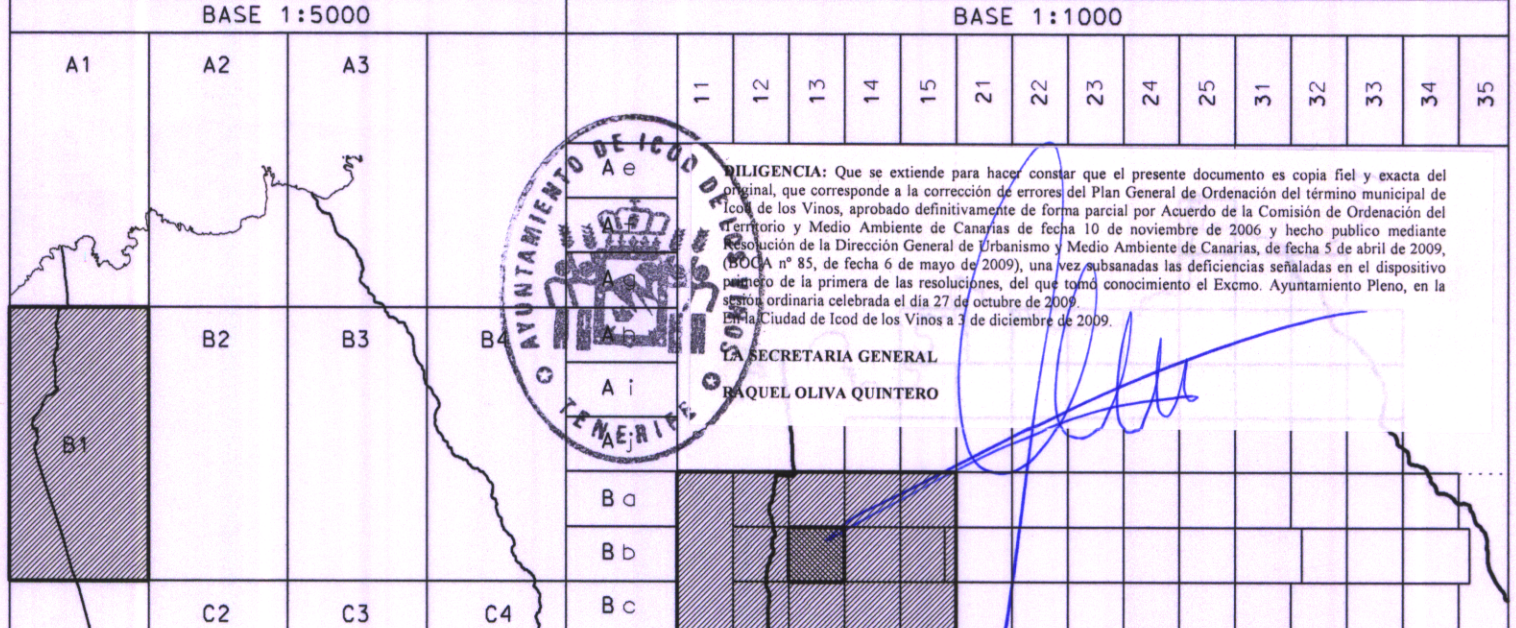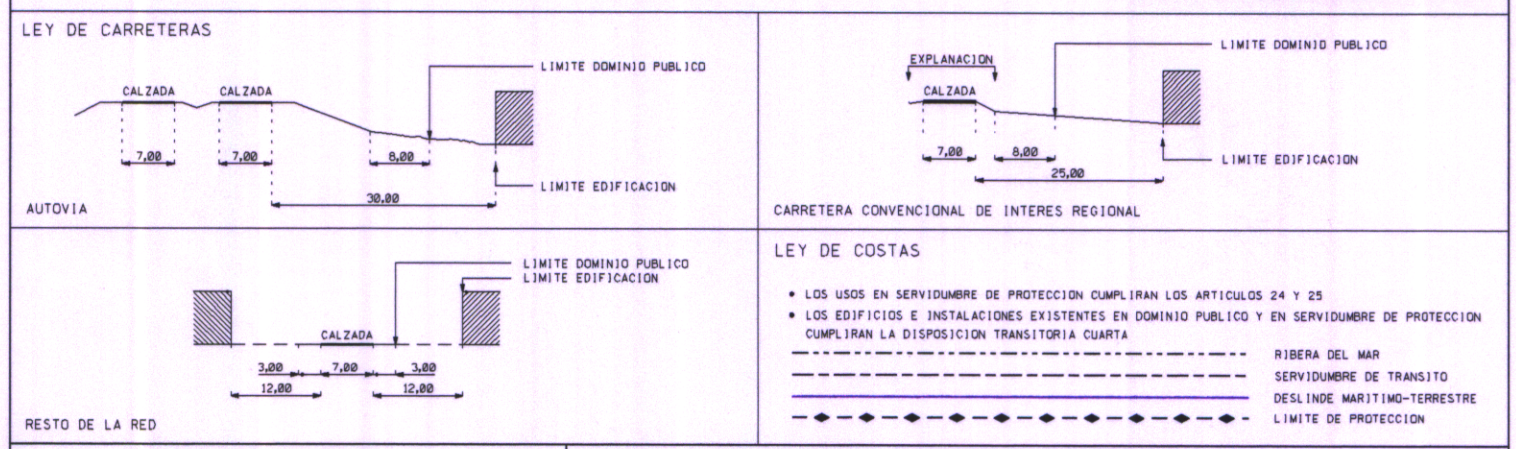

La Comisión de Ordenación del Territorio y Medio Ambiente de Canarias en sesión de fecha 26 de febrero de 2009, acordó la APROBACIÓN de la CORRECCIÓN DE ERRORES MATERIALES del presente plano del Plan General de Ordenación de Icod de los Vinos (aprobado definitivamente de forma parcial por Acuerdo de la COTMAC de fecha 10 de noviembre de 2009).

La Secretaría de la Comisión de Ordenación del Territorio y Medio Ambiente de Canarias P.A. Demetria García Marichal

### PLAN GENERAL DE ORDENACION DE ICOD DE LOS VINOS

**TEXTO REFUNDIDO 1: VERSION 2009**  
**PARTE APROBADA CON CORRECCIONES.**

FECHA: FEBRERO 2009      ESCALA: 1:1000      ORDENACION PORMENORIZADA

PLANO N° **OP-1**  
 Bb-13