

LEYENDA

Rótulos de clase o categoría de suelos:


Suelo rural	[0]	Suelo urbano	[1]	Suelo urbanizable	[2]
Sit con protección ambiental	[00]	SU consolidado	[11]	SUE sectorizado	[21]
SR + PA natural	[000]	SU + C común	[111]	SUE + S ordenado	[211]
SR + PA de alta montaña y/o fisiográfica	[001]	SU + C común común	[1111]	SUE + S no ordenado	[212]
SR + PA cultural	[002]	SU + C de Interés cultural	[1112]	SUE no sectorizado	[22]
SR + PA costera	[003]	SU + C de ramblillas	[112]	SUE + NS elarido	[221]
Sit con protección de valores acústicos	[01]	SU no consolidado	[12]		
SR + PVE agrícolas	[010]	SU + NC ordenado	[121]		
SR + PA hidrográficas	[011]	SU + NC ordenado común	[1211]		
SR + PA de Infraestructuras	[012]	SU + NC ordenado de Interés cultural	[1212]		
SR + PVE mineras	[013]	SU + NC no ordenado	[122]		
SR + AT rural	[02]	SU + NC no ordenado común	[1221]		
SR de protección territorial	[03]	SU + NC no ordenado de Interés cultural	[1222]		

Rótulos de sistemas generales:

Infraestructura estructural	[31]
El Puerto	[311]
El Corredor principal	[312]
El Corredor local y anillo	[313]
El Infraestructura técnica	[314]
Equipamiento estructural	[32]
Espacio libre estructural	[33]


Rótulos de zona y subzona de ordenanza homogénea:

Uso	Tipología	Altura referencia	Rótulo teórico	Rótulo en plano
Edificio catalogado		Actual	CAT	CAT
Edificio catalogado desahogado y equipamiento		Actual	CAT + ED	CAT + ED
Capacidad libre privada o jardín catalogado		Actual	CAT + D	CAT + D
Según planeamiento vigente	Según planeamiento vigente	Según planeamiento vigente	X	X
Residencial	Edificación continua	0	RC-0	RC-0
		1	RC-1	RC-1
		2	RC-2	RC-2
		3	RC-3	RC-3
VPO		3	VPO + RC-1	VPO + RC-1
Residencial	Edificación aislada	0	RA-0	RA-0 o 0
		1	RA-1	RA-1
		2	RA-2	RA-2
		3	RA-3	RA-3
Industrial	Edificación continua	0	IC-0	IC-0 o 0
		1	IC-1	IC-1
		2	IC-2	IC-2
		3	IC-3	IC-3
Terciario	Edificación continua	0	TC-0	T-0 o 0
		1	TC-1	T-1
		2	TC-2	T-2
		3	TC-3	T-3
Espacio libre público			EL	EL
Equipamiento comunitario público o privado			ED	ED
Equipamiento específico deportivo			ED-DEP	ED-DEP
Equipamiento específico aparcamiento			ED + parking	ED (parking)
Aparcamiento en subzona de espacio libre			EL + parking	EL (parking)
Barandilla pública			BT	BT
Barandilla deportiva			BT + DEP	BT-DEP
Vial secundario y/o espacio libre no computable en reservas mínimas			V2	V2
Vial principal (Infraestructura vial)			V1	V1

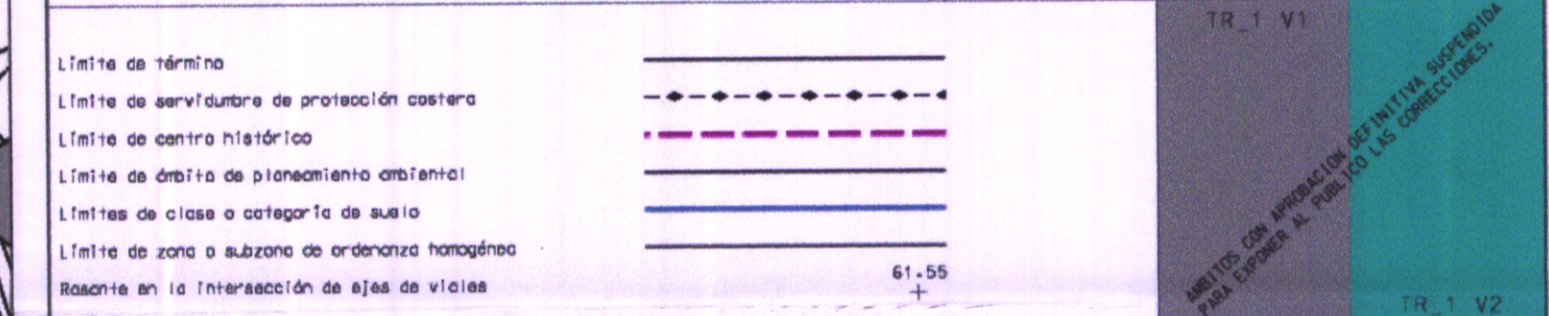

EXCMO. AYUNTAMIENTO DE LA CIUDAD DE ICOD DE LOS VINOS

OFICINA TECNICA MUNICIPAL

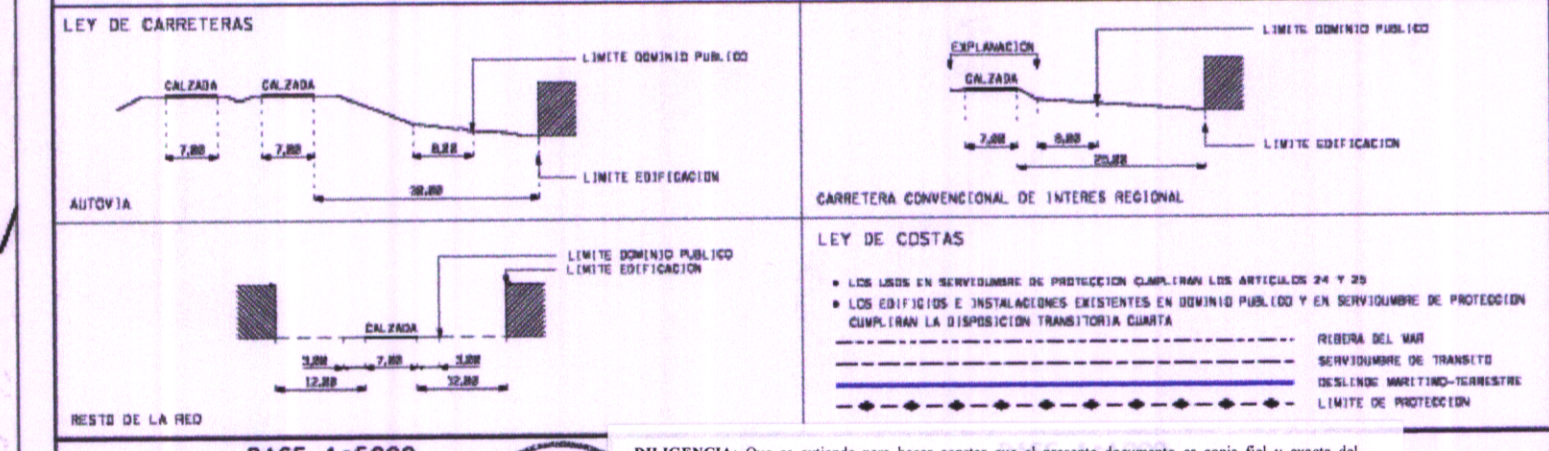

BASE 1:5000

DILIGENCIA: Que se extiende para hacer constar que el presente documento es copia fiel y exacta del original, que corresponde a la corrección de errores del Plan General de Ordenación del territorio municipal de Icod de los Vinos, aprobado definitivamente por el Ayuntamiento de Icod de los Vinos en sesión de fecha 26 de febrero de 2010, acordó la APROBACIÓN de la CORRECCIÓN DE ERRORES MATERIALES del presente plano del Plan General de Ordenación de Icod de los Vinos (aprobado definitivamente de forma parcial por Acuerdo de la COMAC de fecha 10 de julio de 2006).

SECRETARÍA GENERAL
RAFAEL OLIVA QUINTERO

PLAN GENERAL DE ORDENACION DE ICOD DE LOS VINOS

TEXTO REFUNDIDO 1: VERSION 2009
PARTE APROBADA CON CORRECCIONES.

FECHA: JUNIO 2009 ESCALA: 1:1000 ORDENACION PORMENORIZADA PLANO Nº: OP-1 Bc-23