

La Comisión de Ordenación del Territorio y Medio Ambiente de Canarias en sesión de fecha 26 de febrero de 2010, acordó la APROBACIÓN de la CORRECCIÓN DE ERRORES MATERIALES del presente plano parcial por Acuerdo de la COMAC de fecha 10 de noviembre de 2009.

Secretaría de la Comisión de Ordenación del Territorio y Medio Ambiente de Canarias
P.A. Demezta García Marichal

LEYENDA

Rótulos de clase o categoría de suelo:

Suelo rústico	[0]	Suelo urbano	[1]	Suelo urbanizable	[2]
SR con protección ambiental	[00]	SU consolidado	[11]	SUE sectorizado	[21]
SR + PA natural	[000]	SU + C común	[111]	SUE + S ordenado	[211]
SR + PA paisajístico y/o fisiológico	[001]	SU + C común común	[1111]	SUE + S no ordenado	[212]
SR + PA cultural	[002]	SU + C de interés cultural	[1112]	SUE no sectorizado	[22]
SR + PA costero	[003]	SU + C rehabilitar	[112]	SUE + NS alterado	[221]
SR con protección de valores económicos	[01]	SU no consolidado	[12]		
SR + PVI agropecuario	[010]	SU + NC ordenado	[121]		
SR + PA hidrográfica	[011]	SU + NC ordenado común	[1211]		
SR + PA de Infraestructuras	[012]	SU + NC ordenado de interés cultural	[1212]		
SR + PVI mineras	[013]	SU + NC no ordenado	[122]		
SR + AI rural	[021]	SU + NC no ordenado común	[1221]		
SR de protección territorial	[03]	SU + NC no ordenado de interés cultural	[1222]		

Rótulos de sistemas generales:

Infraestructura estructural	[31]
IE Puerto	[311]
IE Carreteras principales	[312]
IE Carreteras locales y caminos	[313]
IE Infraestructuras técnicas	[314]
Equipamiento estructural	[32]
Espacio libre estructural	[33]


Rótulos de zona y subzona de ordenanza homogénea:

Uso	Tipología	Altura referencia	Rótulo teórico	Rótulo en plano
Edificio catalogado		Actual	CAT	CAT
Edificio catalogado desahogado o equiparado		Actual	CAT + EG	CAT + EG
Espacio libre privado o jardín catalogado		Actual	CAT + O	CAT + O
Según planeamiento vigente	Según planeamiento vigente	Según planeamiento vigente	X	X
Residencial	Edificación continua	0	RC-0	0
		1	RC-1	1
		2	RC-2	2
		3	RC-3	3
		4	RC-4	4
VPO		1	VPO + RC-1	VPO + 1
Residencial	Edificación aislada	0	RA-0	RA-0 0 0
		1	RA-1	RA-1
		2	RA-2	RA-2
		3	RA-3	RA-3
Industrial	Edificación continua	0	IC-0	IC-0 0 0
		1	IC-1	IC-1
		2	IC-2	IC-2
		3	IC-3	IC-3
Terciaria	Edificación continua	0	TC-0	T-0 0 0
		1	TC-1	T-1
		2	TC-2	T-2
		3	TC-3	T-3
Espacio libre público			EL	EL
Equipamiento comunitario público o privado			EQ	EQ
Equipamiento específico deportivo			EQ-DEP	EQ-DEP
Equipamiento específico aparcamiento			EQ + parking	EQ (parking)
Aparcamiento en subzona de espacio libre			EL + parking	EL (parking)
Instalación pública			ST	ST
Instalación deportiva			DT + DEP	DT-DEP
Vías secundarias y/o espacio libre no computable en reservas mínimas			V2	V2
Vías principales (Infraestructura vial)			V1	V1

Límite de término
 Límite de servidumbre de protección costera
 Límite de centro histórico
 Límite de límites de planeamiento ambiental
 Límites de clase o categoría de suelo
 Límite de zona o subzona de ordenanza homogénea
 Resorte en la intersección de ejes de vías

EXCMO. AYUNTAMIENTO DE LA CIUDAD DE ICOD DE LOS VINOS

OFICINA TECNICA MUNICIPAL

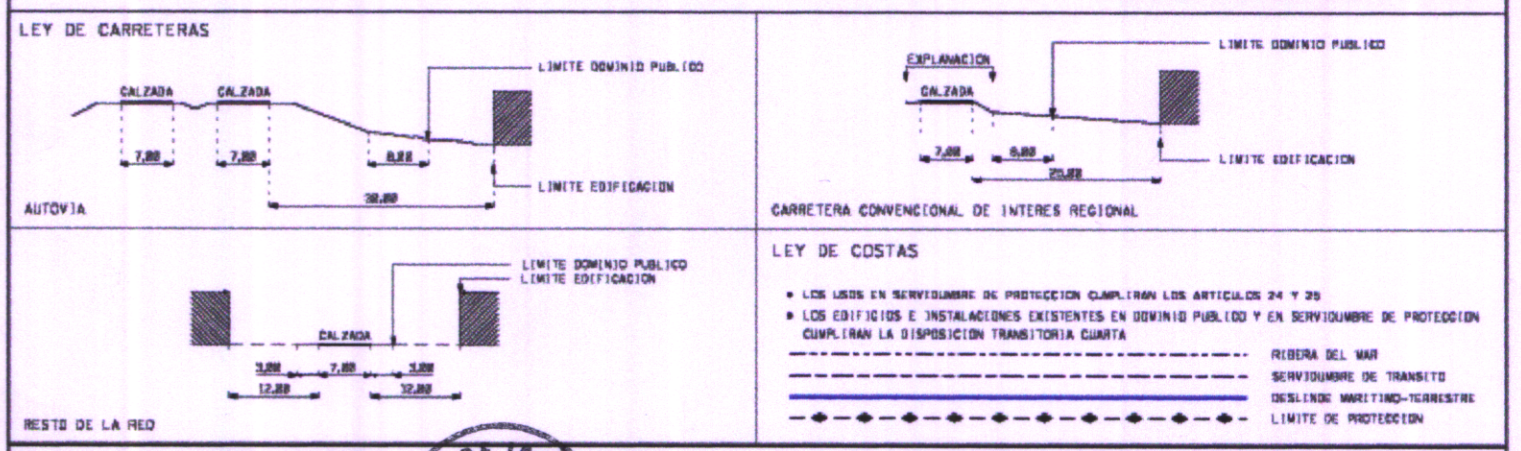

BASE 1:5000

BASE 1:1000

A1 A2 A3 A4 A5
 B1 B2 B3 B4 B5
 C1 C2 C3 C4 C5

A h
 A i
 A j
 B a
 B b
 B c
 B d
 B e
 B f
 B g

RAQUEL OLIVA QUINTERO
 SECRETARIA GENERAL

INGENIERA: Que se extiende para hacer constar que el presente documento es copia fiel y exacta del original, que corresponde a la corrección de errores del Plan General de Ordenación del Territorio municipal de Icod de los Vinos, aprobado definitivamente de forma parcial por Acuerdo de la Comisión de Ordenación del Territorio y Medio Ambiente de Canarias de fecha 10 de noviembre de 2009 y hecho público mediante Resolución de la Dirección General de Urbanismo y Medio Ambiente de Canarias, de fecha 5 de abril de 2010, en virtud de la primera de las resoluciones, así como subsanar las deficiencias señaladas en el dispositivo de publicidad realizado el día 27 de octubre de 2009.
 Ayuntamiento de Icod de los Vinos, 3 de diciembre de 2009.

PLAN GENERAL DE ORDENACION DE ICOD DE LOS VINOS

TEXTO REFUNDIDO 1: VERSION 2009

PARTE APROBADA CON CORRECCIONES.

FECHA: FEBRERO 2009
 ESCALA: 1:1000
 ORDENACION PORMENORIZADA
 PLANO N° OP-1 Bd-22