


ENCUENTRO CALLE H



ENCUENTRO GLORIETA 2

SECCION CALLE J

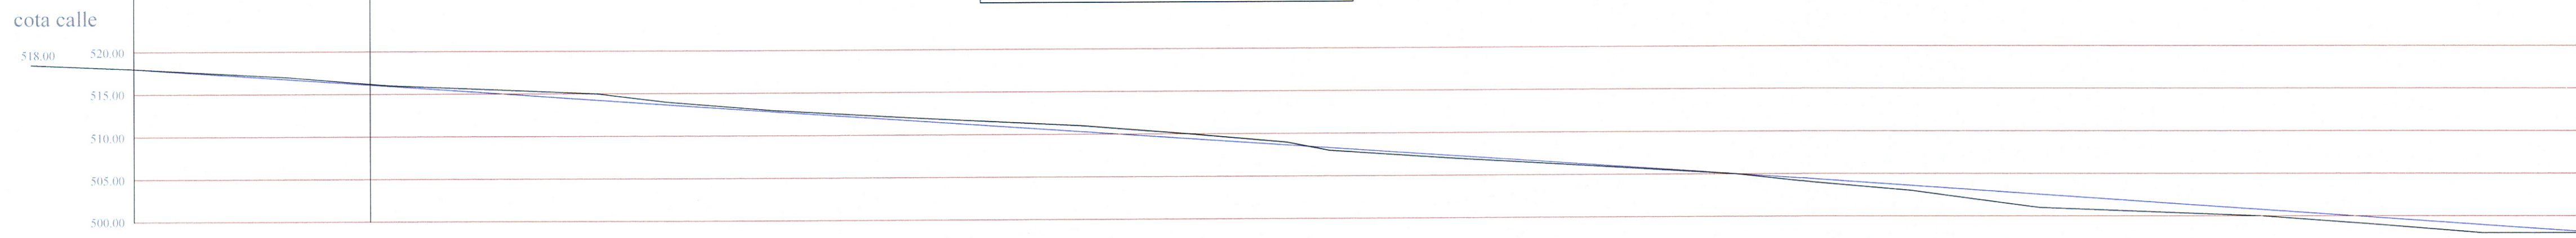


SECCION CALLE I

ENCUENTRO CALLE D

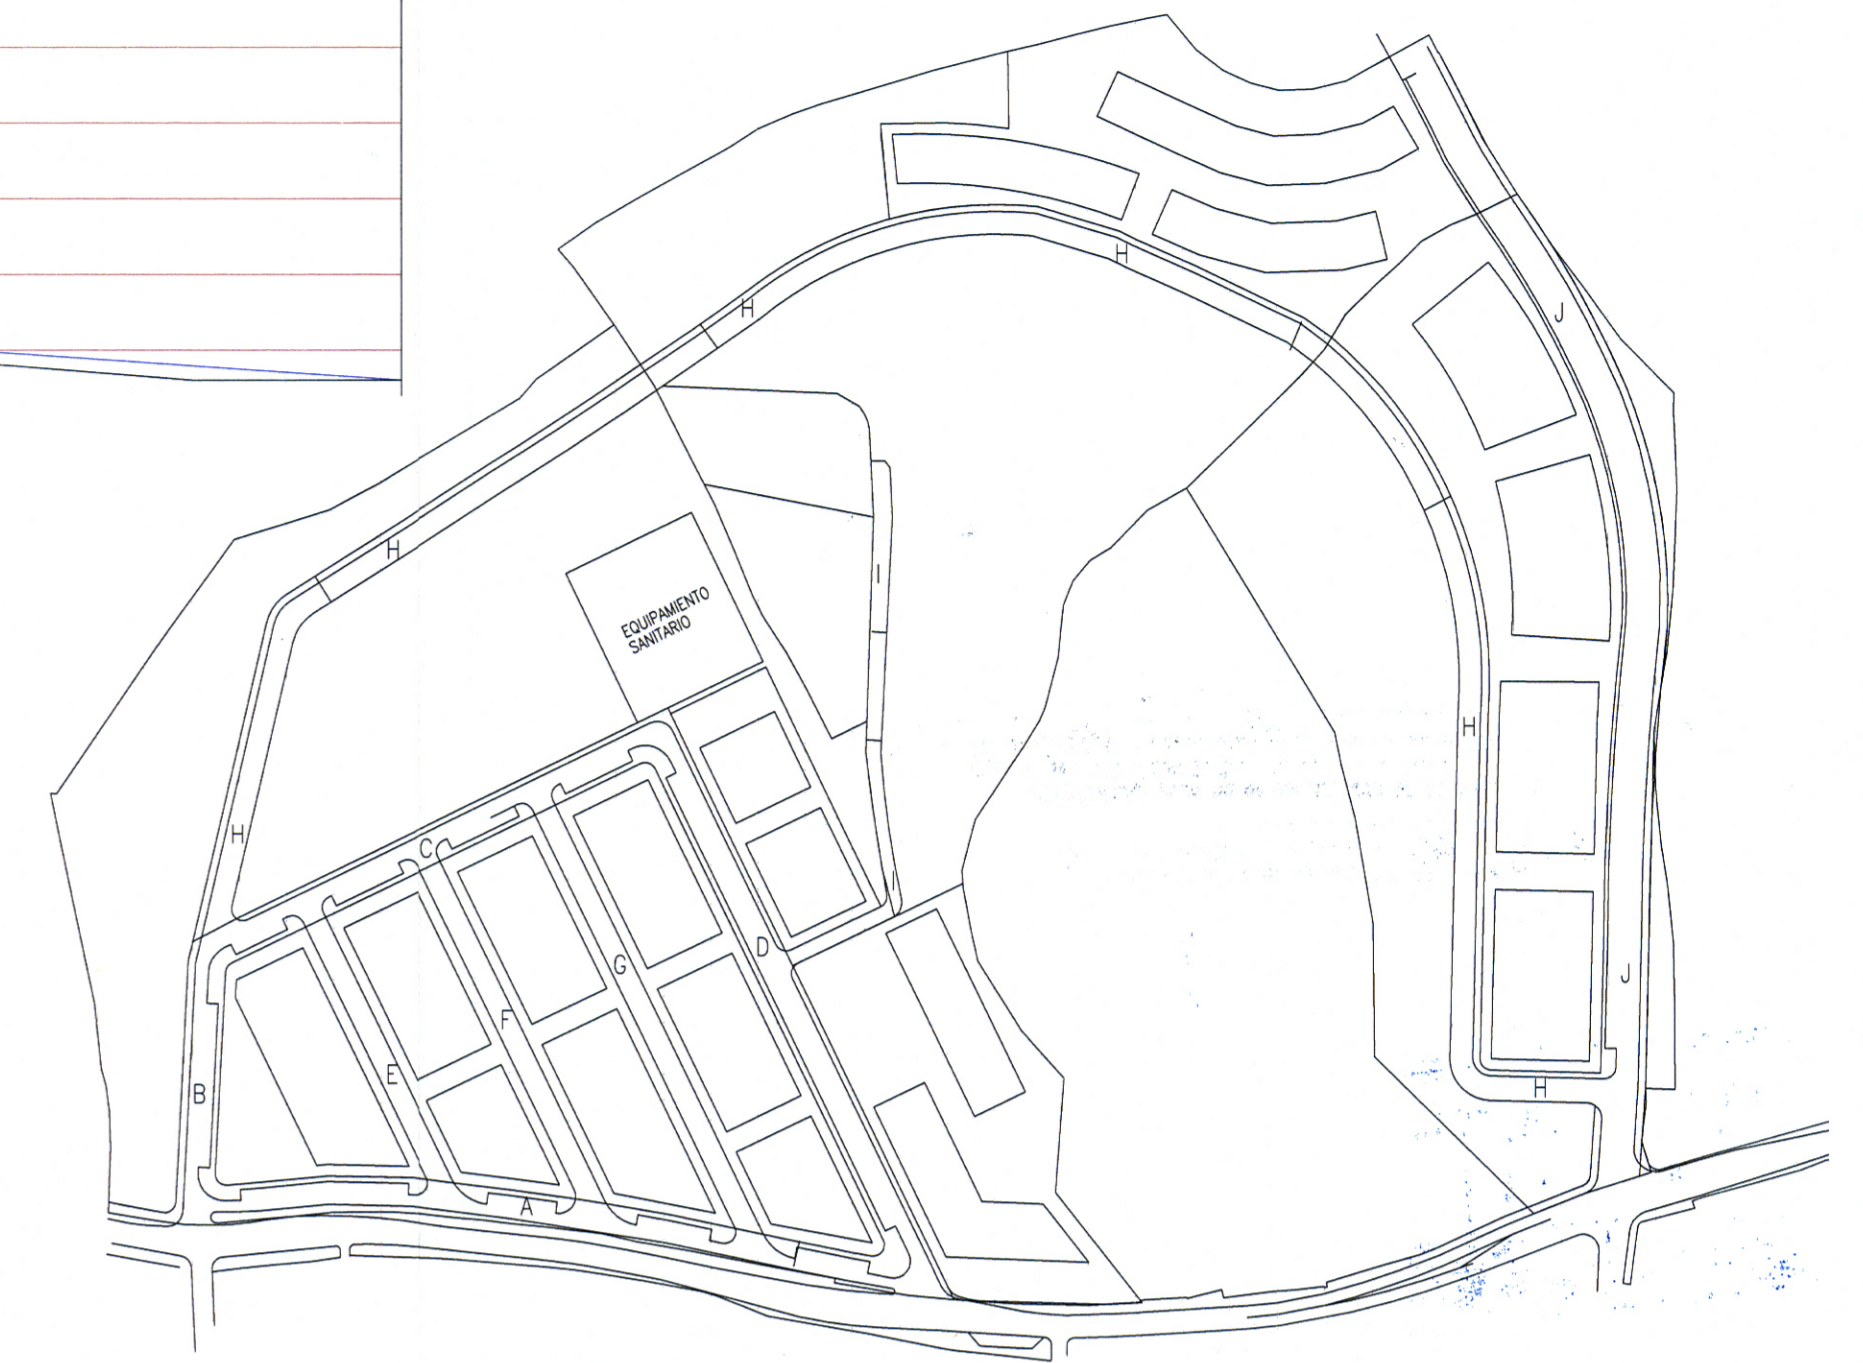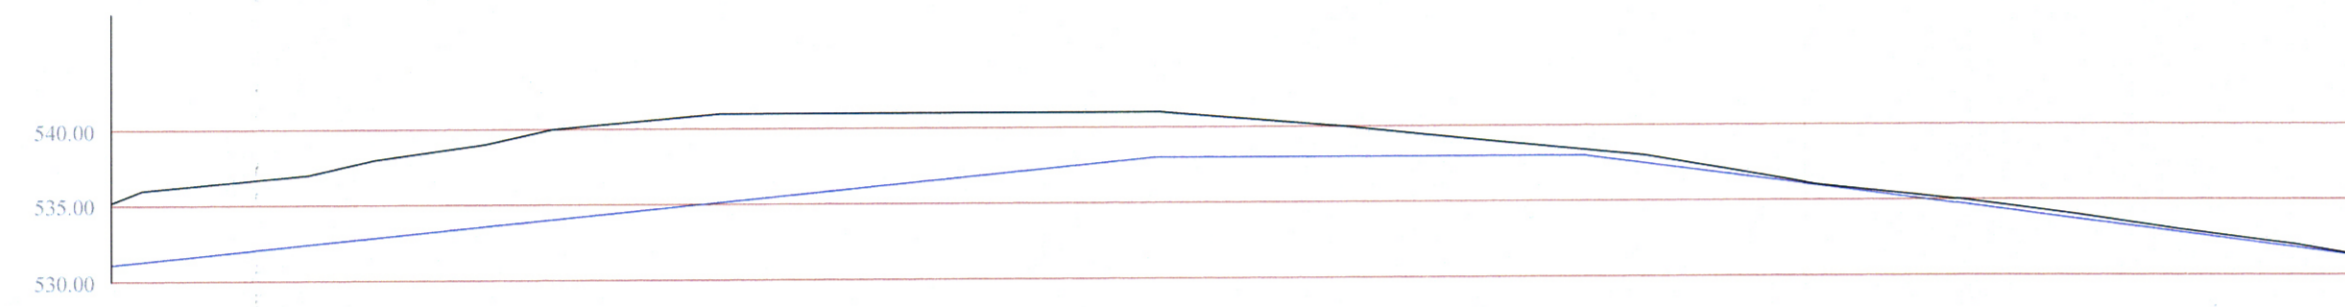

ENCUENTRO CALLE B



SECCION CALLE H "TRAMO 1"

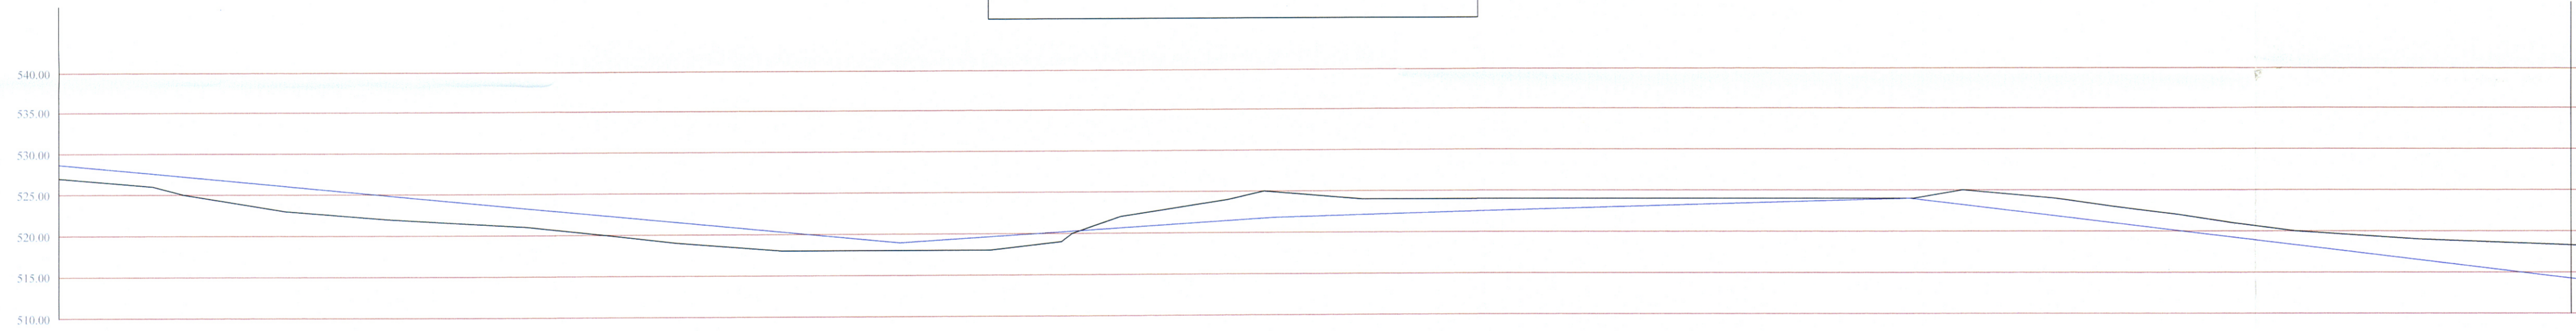


ENCUENTRO TRAMO 2

ENCUENTRO TRAMO 1

SECCION CALLE H "TRAMO 2"

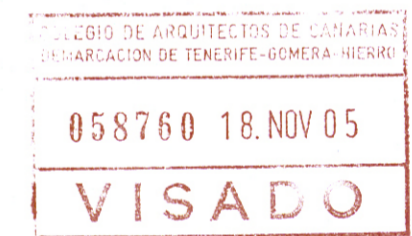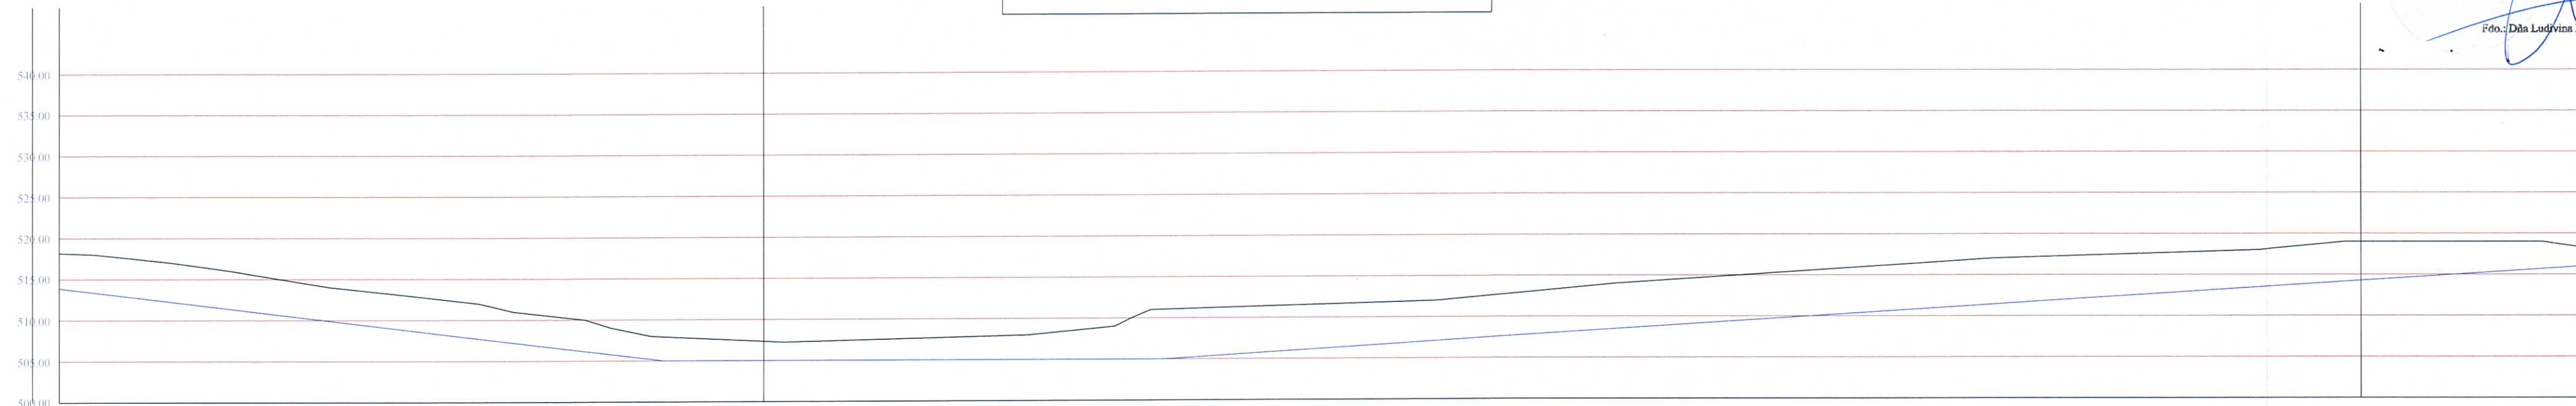

INFORME PARA HACER CONFORME MAR 2006
 con la Resolución/Acuerdo de MAR 2006
 La Laguna, a 18 de Noviembre de 2005
 LA SECRETARÍA DELGADA
 Fdo: Dña. Ludvína Muñoz de Bausillo Díaz

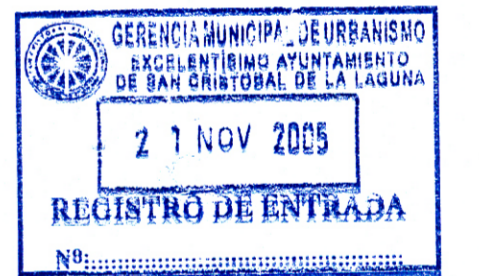

INFORME PARA HACER CONFORME MAR 2006
 con la Resolución/Acuerdo de MAR 2006
 La Laguna, a 21 de Noviembre de 2005
 LA SECRETARÍA DELGADA
 Fdo: Dña. Ludvína Muñoz de Bausillo Díaz



PROYECTO	REFUNDIDO PLAN ESPECIAL MONTAÑA DEL DRAGO AMBITO CO.7-CO.8-CO.9-CO.10
SITUACION	M. DEL DRAGO-CNO. S.MIGUEL DE GENETO T. M. LA LAGUNA
PROMOTOR	PROMOTORA C.ROLIN S.A. - MEYROSA
PLANO	PERFILES 2

FECHA	NOVIEMBRE /05
ESCALA(S)	1/500 1/75
NUMERO	0.7' (SUSTITUYE A 0.7)