


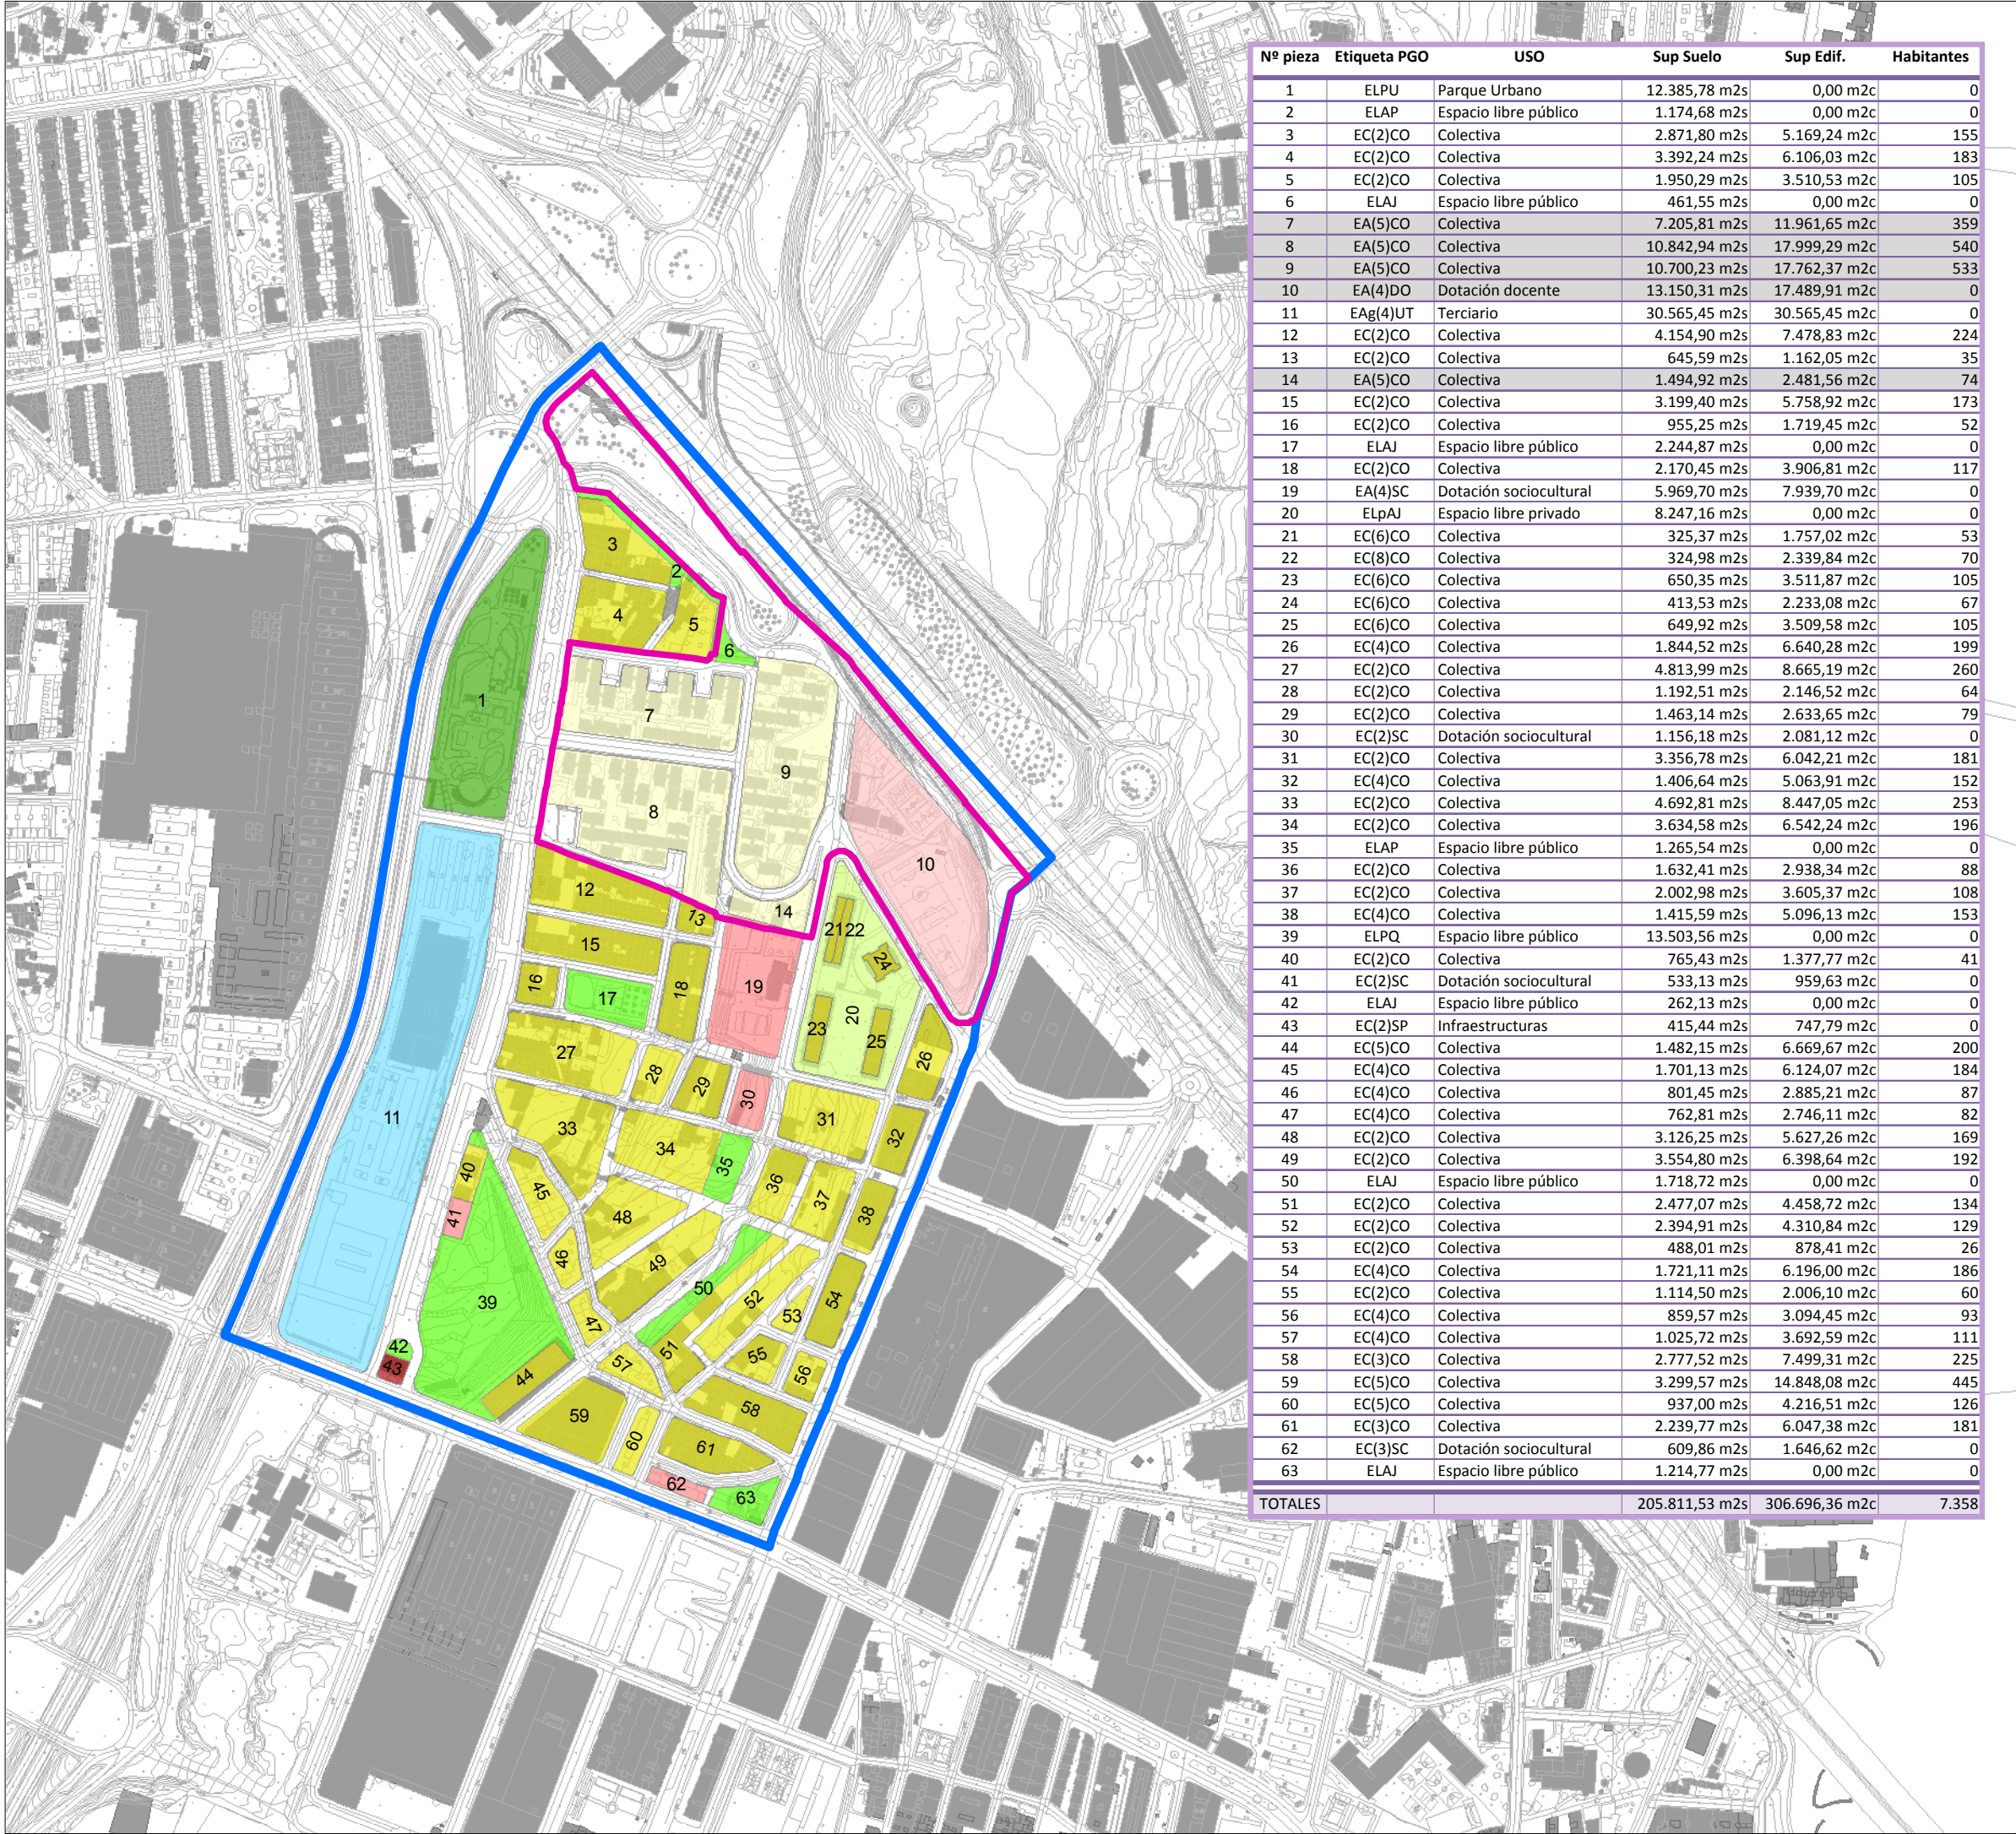

Nº pieza	Etiqueta PGO	USO	Sup Suelo	Sup Edif.	Habitantes
1	ELPU	Parque Urbano	12.385,78 m2s	0,00 m2c	0
2	ELAP	Espacio libre público	1.174,68 m2s	0,00 m2c	0
3	EC(2)CO	Colectiva	2.871,80 m2s	5.169,24 m2c	155
4	EC(2)CO	Colectiva	3.392,24 m2s	6.106,03 m2c	183
5	EC(2)CO	Colectiva	1.950,29 m2s	3.510,53 m2c	105
6	ELAJ	Espacio libre público	461,55 m2s	0,00 m2c	0
7	EA(5)CO	Colectiva	7.205,81 m2s	11.961,65 m2c	359
8	EA(5)CO	Colectiva	10.842,94 m2s	17.999,29 m2c	540
9	EA(5)CO	Colectiva	10.700,23 m2s	17.762,37 m2c	533
10	EA(4)DO	Dotación docente	13.150,31 m2s	17.489,91 m2c	0
11	EAg(4)UT	Terciario	30.565,45 m2s	30.565,45 m2c	0
12	EC(2)CO	Colectiva	4.154,90 m2s	7.478,83 m2c	224
13	EC(2)CO	Colectiva	645,59 m2s	1.162,05 m2c	35
14	EA(5)CO	Colectiva	1.494,92 m2s	2.481,56 m2c	74
15	EC(2)CO	Colectiva	3.199,40 m2s	5.758,92 m2c	173
16	EC(2)CO	Colectiva	955,25 m2s	1.719,45 m2c	52
17	ELAJ	Espacio libre público	2.244,87 m2s	0,00 m2c	0
18	EC(2)CO	Colectiva	2.170,45 m2s	3.906,81 m2c	117
19	EA(4)SC	Dotación sociocultural	5.969,70 m2s	7.939,70 m2c	0
20	ELpAJ	Espacio libre privado	8.247,16 m2s	0,00 m2c	0
21	EC(6)CO	Colectiva	325,37 m2s	1.757,02 m2c	53
22	EC(8)CO	Colectiva	324,98 m2s	2.339,84 m2c	70
23	EC(6)CO	Colectiva	650,35 m2s	3.511,87 m2c	105
24	EC(6)CO	Colectiva	413,53 m2s	2.233,08 m2c	67
25	EC(6)CO	Colectiva	649,92 m2s	3.509,58 m2c	105
26	EC(4)CO	Colectiva	1.844,52 m2s	6.640,28 m2c	199
27	EC(2)CO	Colectiva	4.813,99 m2s	8.665,19 m2c	260
28	EC(2)CO	Colectiva	1.192,51 m2s	2.146,52 m2c	64
29	EC(2)CO	Colectiva	1.463,14 m2s	2.633,65 m2c	79
30	EC(2)SC	Dotación sociocultural	1.156,18 m2s	2.081,12 m2c	0
31	EC(2)CO	Colectiva	3.356,78 m2s	6.042,21 m2c	181
32	EC(4)CO	Colectiva	1.406,64 m2s	5.063,91 m2c	152
33	EC(2)CO	Colectiva	4.692,81 m2s	8.447,05 m2c	253
34	EC(2)CO	Colectiva	3.634,58 m2s	6.542,24 m2c	196
35	ELAP	Espacio libre público	1.265,54 m2s	0,00 m2c	0
36	EC(2)CO	Colectiva	1.632,41 m2s	2.938,34 m2c	88
37	EC(2)CO	Colectiva	2.002,98 m2s	3.605,37 m2c	108
38	EC(4)CO	Colectiva	1.415,59 m2s	5.096,13 m2c	153
39	ELPQ	Espacio libre público	13.503,56 m2s	0,00 m2c	0
40	EC(2)CO	Colectiva	765,43 m2s	1.377,77 m2c	41
41	EC(2)SC	Dotación sociocultural	533,13 m2s	959,63 m2c	0
42	ELAJ	Espacio libre público	262,13 m2s	0,00 m2c	0
43	EC(2)SP	Infraestructuras	415,44 m2s	747,79 m2c	0
44	EC(5)CO	Colectiva	1.482,15 m2s	6.669,67 m2c	200
45	EC(4)CO	Colectiva	1.701,13 m2s	6.124,07 m2c	184
46	EC(4)CO	Colectiva	801,45 m2s	2.885,21 m2c	87
47	EC(4)CO	Colectiva	762,81 m2s	2.746,11 m2c	82
48	EC(2)CO	Colectiva	3.126,25 m2s	5.627,26 m2c	169
49	EC(2)CO	Colectiva	3.554,80 m2s	6.398,64 m2c	192
50	ELAJ	Espacio libre público	1.718,72 m2s	0,00 m2c	0
51	EC(2)CO	Colectiva	2.477,07 m2s	4.458,72 m2c	134
52	EC(2)CO	Colectiva	2.394,91 m2s	4.310,84 m2c	129
53	EC(2)CO	Colectiva	488,01 m2s	878,41 m2c	26
54	EC(4)CO	Colectiva	1.721,11 m2s	6.196,00 m2c	186
55	EC(2)CO	Colectiva	1.114,50 m2s	2.006,10 m2c	60
56	EC(4)CO	Colectiva	859,57 m2s	3.094,45 m2c	93
57	EC(4)CO	Colectiva	1.025,72 m2s	3.692,59 m2c	111
58	EC(3)CO	Colectiva	2.777,52 m2s	7.499,31 m2c	225
59	EC(5)CO	Colectiva	3.299,57 m2s	14.848,08 m2c	445
60	EC(5)CO	Colectiva	937,00 m2s	4.216,51 m2c	126
61	EC(3)CO	Colectiva	2.239,77 m2s	6.047,38 m2c	181
62	EC(3)SC	Dotación sociocultural	609,86 m2s	1.646,62 m2c	0
63	ELAJ	Espacio libre público	1.214,77 m2s	0,00 m2c	0
TOTALES			205.811,53 m2s	306.696,36 m2c	7.358

PGO VIGENTE

Ámbito de la Modificación

Ámbito de Referencia

Vivienda Colectiva Abierta

Vivienda Colectiva Cerrada

Terciario

Infraestructura

Equipamiento Docente

Equipamiento Sociocultural

Espacio Libre Privado

Espacio Libre Local

Parque Urbano Sistema General

SAN CRISTÓBAL DE LA LAGUNA

INSTITUTO DE LA LAGUNA

MUVISA

TERRA

SUSPENSIÓN PGO DE LA LAGUNA

ÁMBITO DE LAS CHUMBERAS

04a PGO VIGENTE

0100200400

metros