

**DIVERGENCIAS PGO VIGENTE**

-  Ámbito de la Modificación



---

-  Divergencias entre el PGO y la Realidad

---

-  Vivienda Colectiva Abierta EA(5)CO
-  Vivienda Colectiva Cerrada EC(2)CO
-  Equipamiento Docente EA(4)DO
-  Espacio Libre Local EALP/ELAJ
-  Viario Sistema General
-  Viario Sistema Local

Código	Realidad	PGO	Superficie	Tipo
1	SUELO VACANTE	VIARIO	2.276,04 m2s	A
2	VIARIO	ÁREA AJARDINADA	153,60 m2s	B
3	PIEZA	VIARIO	44,91 m2s	C
4	PIEZA	VIARIO	28,06 m2s	C
5	PIEZA	VIARIO	174,61 m2s	C
6	PIEZA	VIARIO	41,93 m2s	C
7	PIEZA	VIARIO	82,18 m2s	C
8	PIEZA	VIARIO	98,60 m2s	C
9	PIEZA	VIARIO	38,87 m2s	C
10	VIARIO	PIEZA	407,22 m2s	D
11	AREA AJARDINADA	PIEZA	38,16 m2s	D
12	VIARIO	PIEZA	94,65 m2s	D
13	VIARIO	PIEZA	53,06 m2s	D
14	VIARIO	PIEZA	52,15 m2s	D
15	VIARIO	PIEZA	42,26 m2s	D
16	VIARIO	PIEZA	550,55 m2s	D
17	PIEZA	VIARIO	63,60 m2s	E
18	PIEZA	VIARIO	397,19 m2s	E
19	PIEZA	PIEZA	198,60 m2s	F

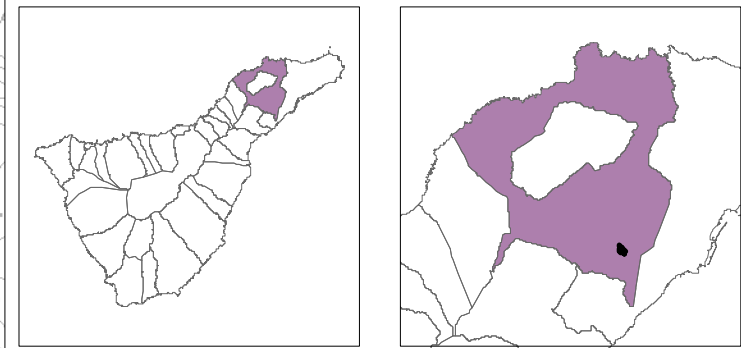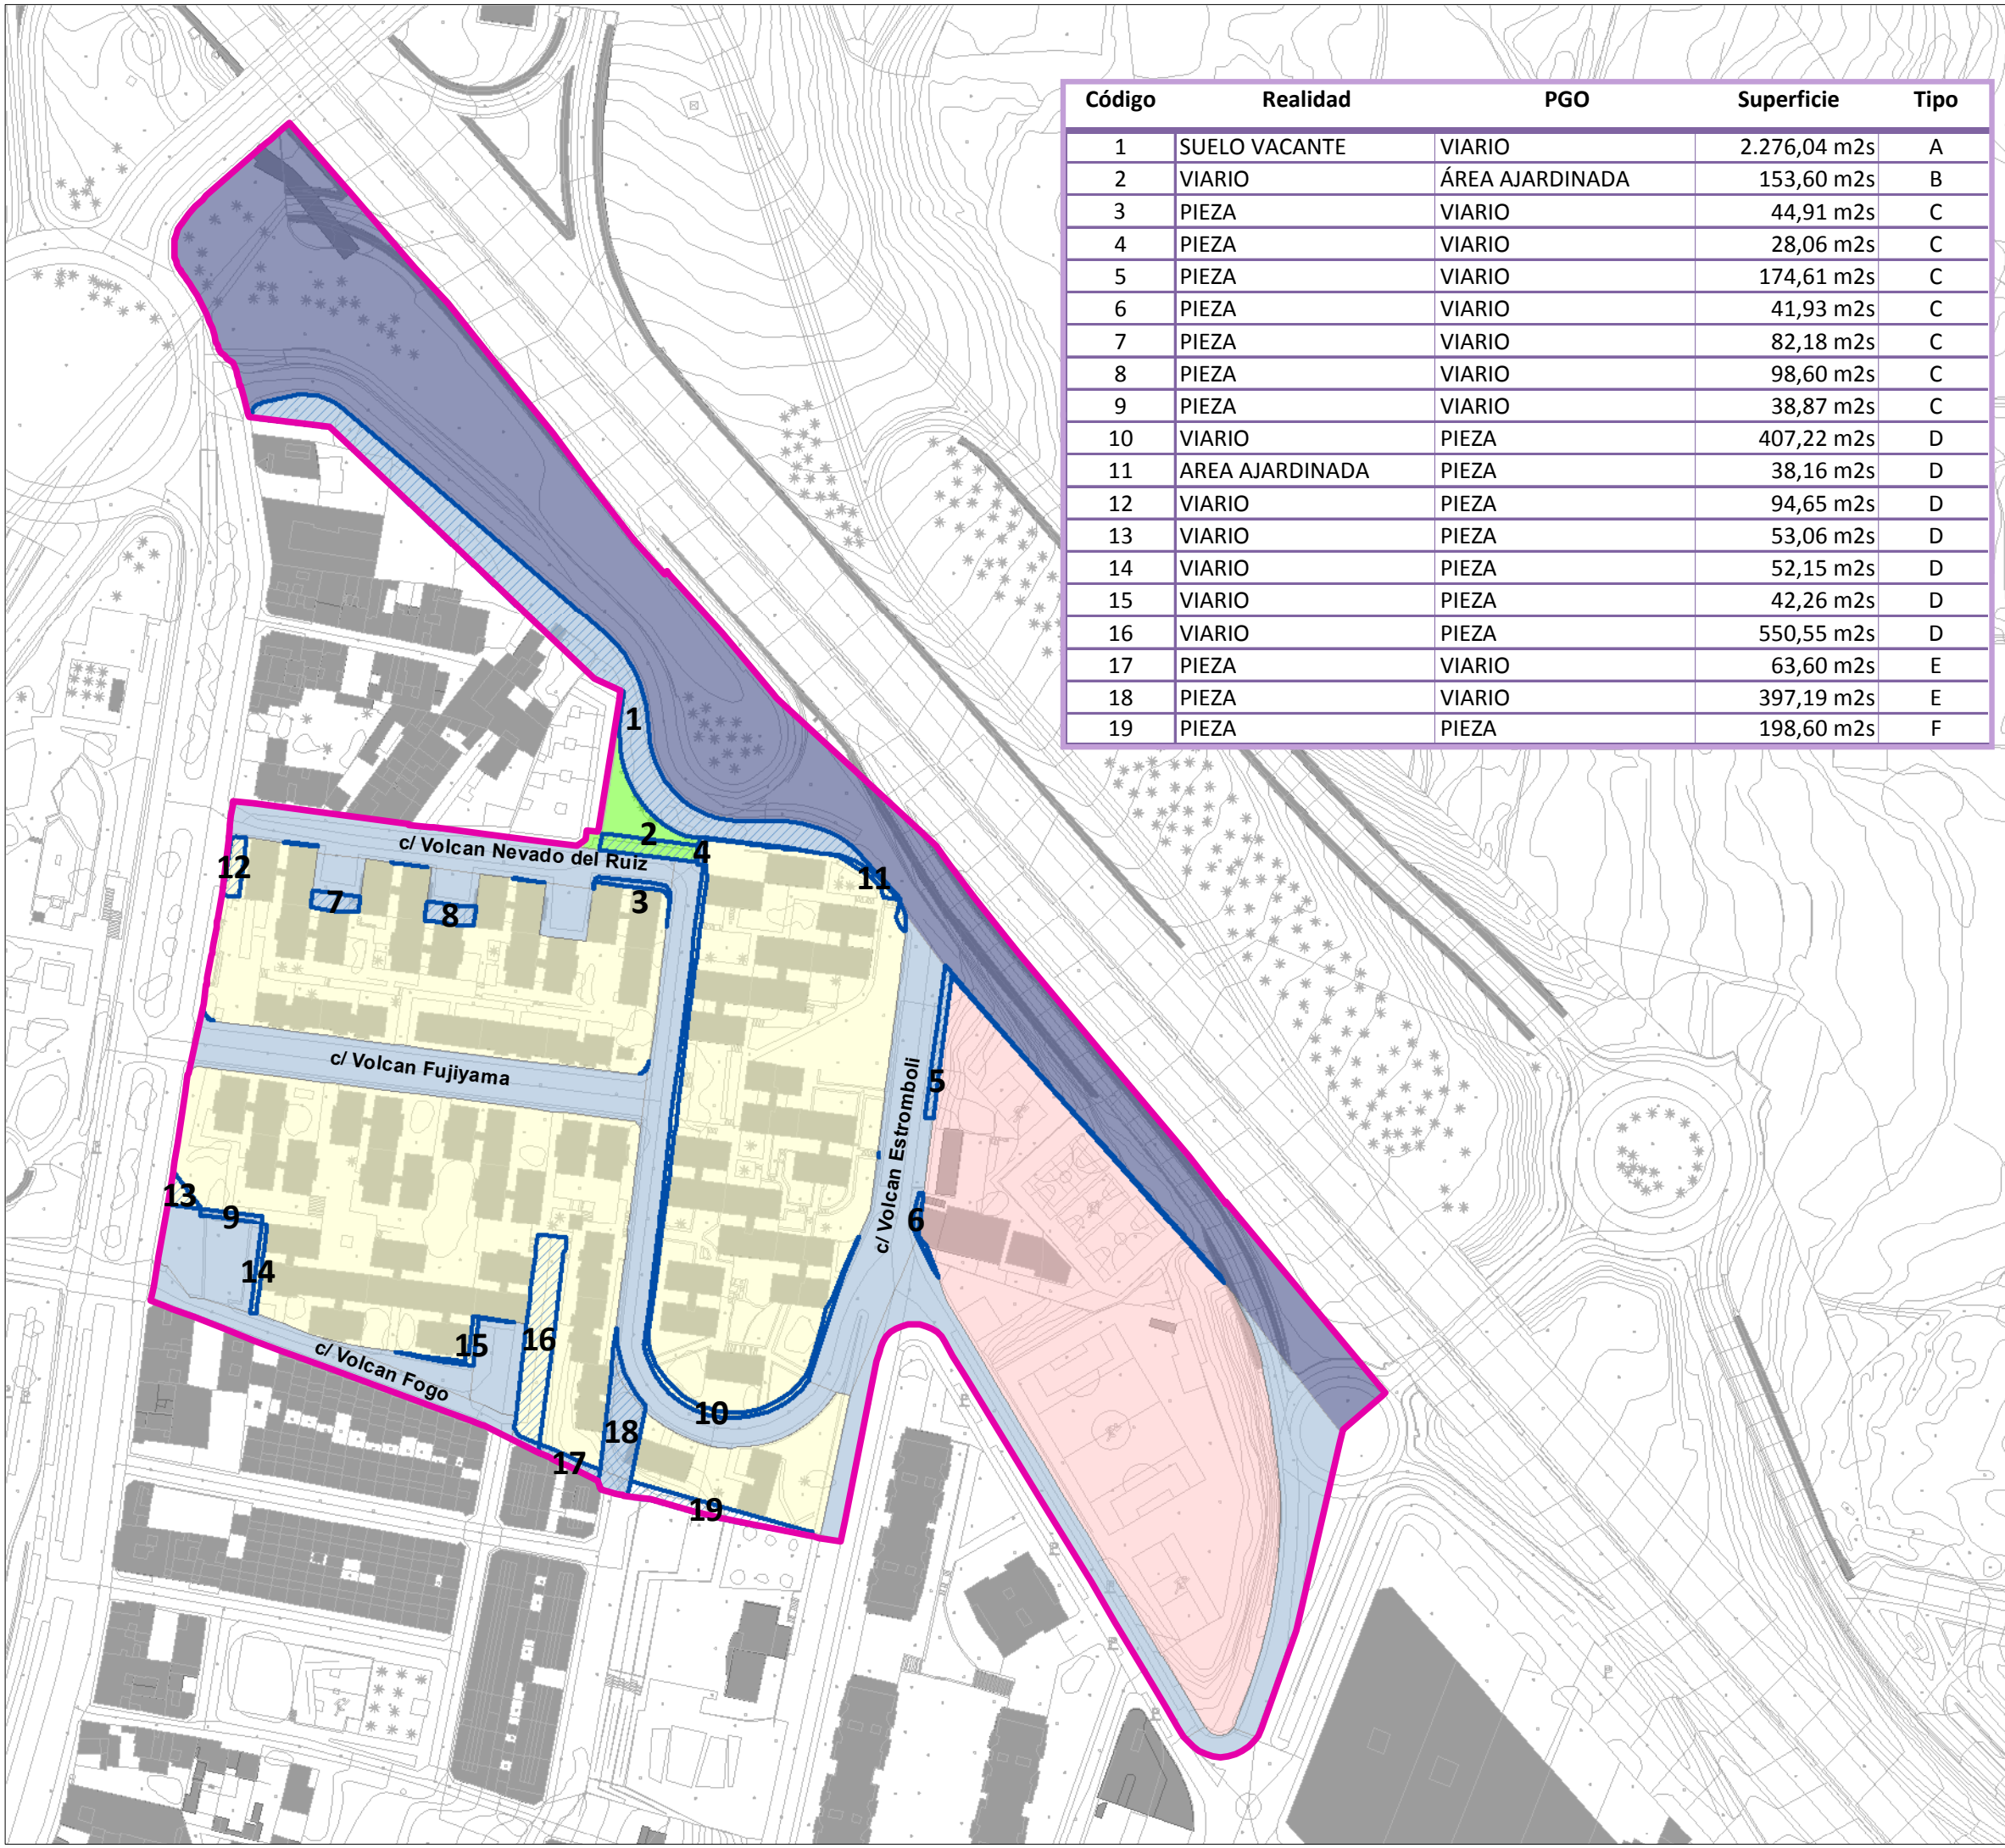

**SUSPENSIÓN PGO DE LA LAGUNA**  
**ÁMBITO DE LAS CHUMBERAS**

**05 DIVERGENCIAS PGO VIGENTE**

