


 PROPIEDAD PRIVADA-PROMOTORA ACEGO S.A.  
 PROPIEDAD PUBLICA - AYUNTAMIENTO DE LA LAGUNA

PARCELAS	ESTRUCTURA DE LA PROPIEDAD	REFERENCIA CATASTRAL
PARCELA 1	PUBLICA- PROPIEDAD MUNICIPAL	1092603CS7409S0001XK
PARCELA 4	PUBLICA- PROPIEDAD MUNICIPAL	
PARCELA 5	PUBLICA- PROPIEDAD MUNICIPAL	
PARCELA 2	PUBLICA- PROPIEDAD MUNICIPAL	1092601CS7409S0001RK
PARCELA 3	PUBLICA- PROPIEDAD MUNICIPAL	1092602CS7409S0001DK
PARCELA 6	PRIVADA-PROMOTORA ACEGO SA	1092604CS7409S0001IK

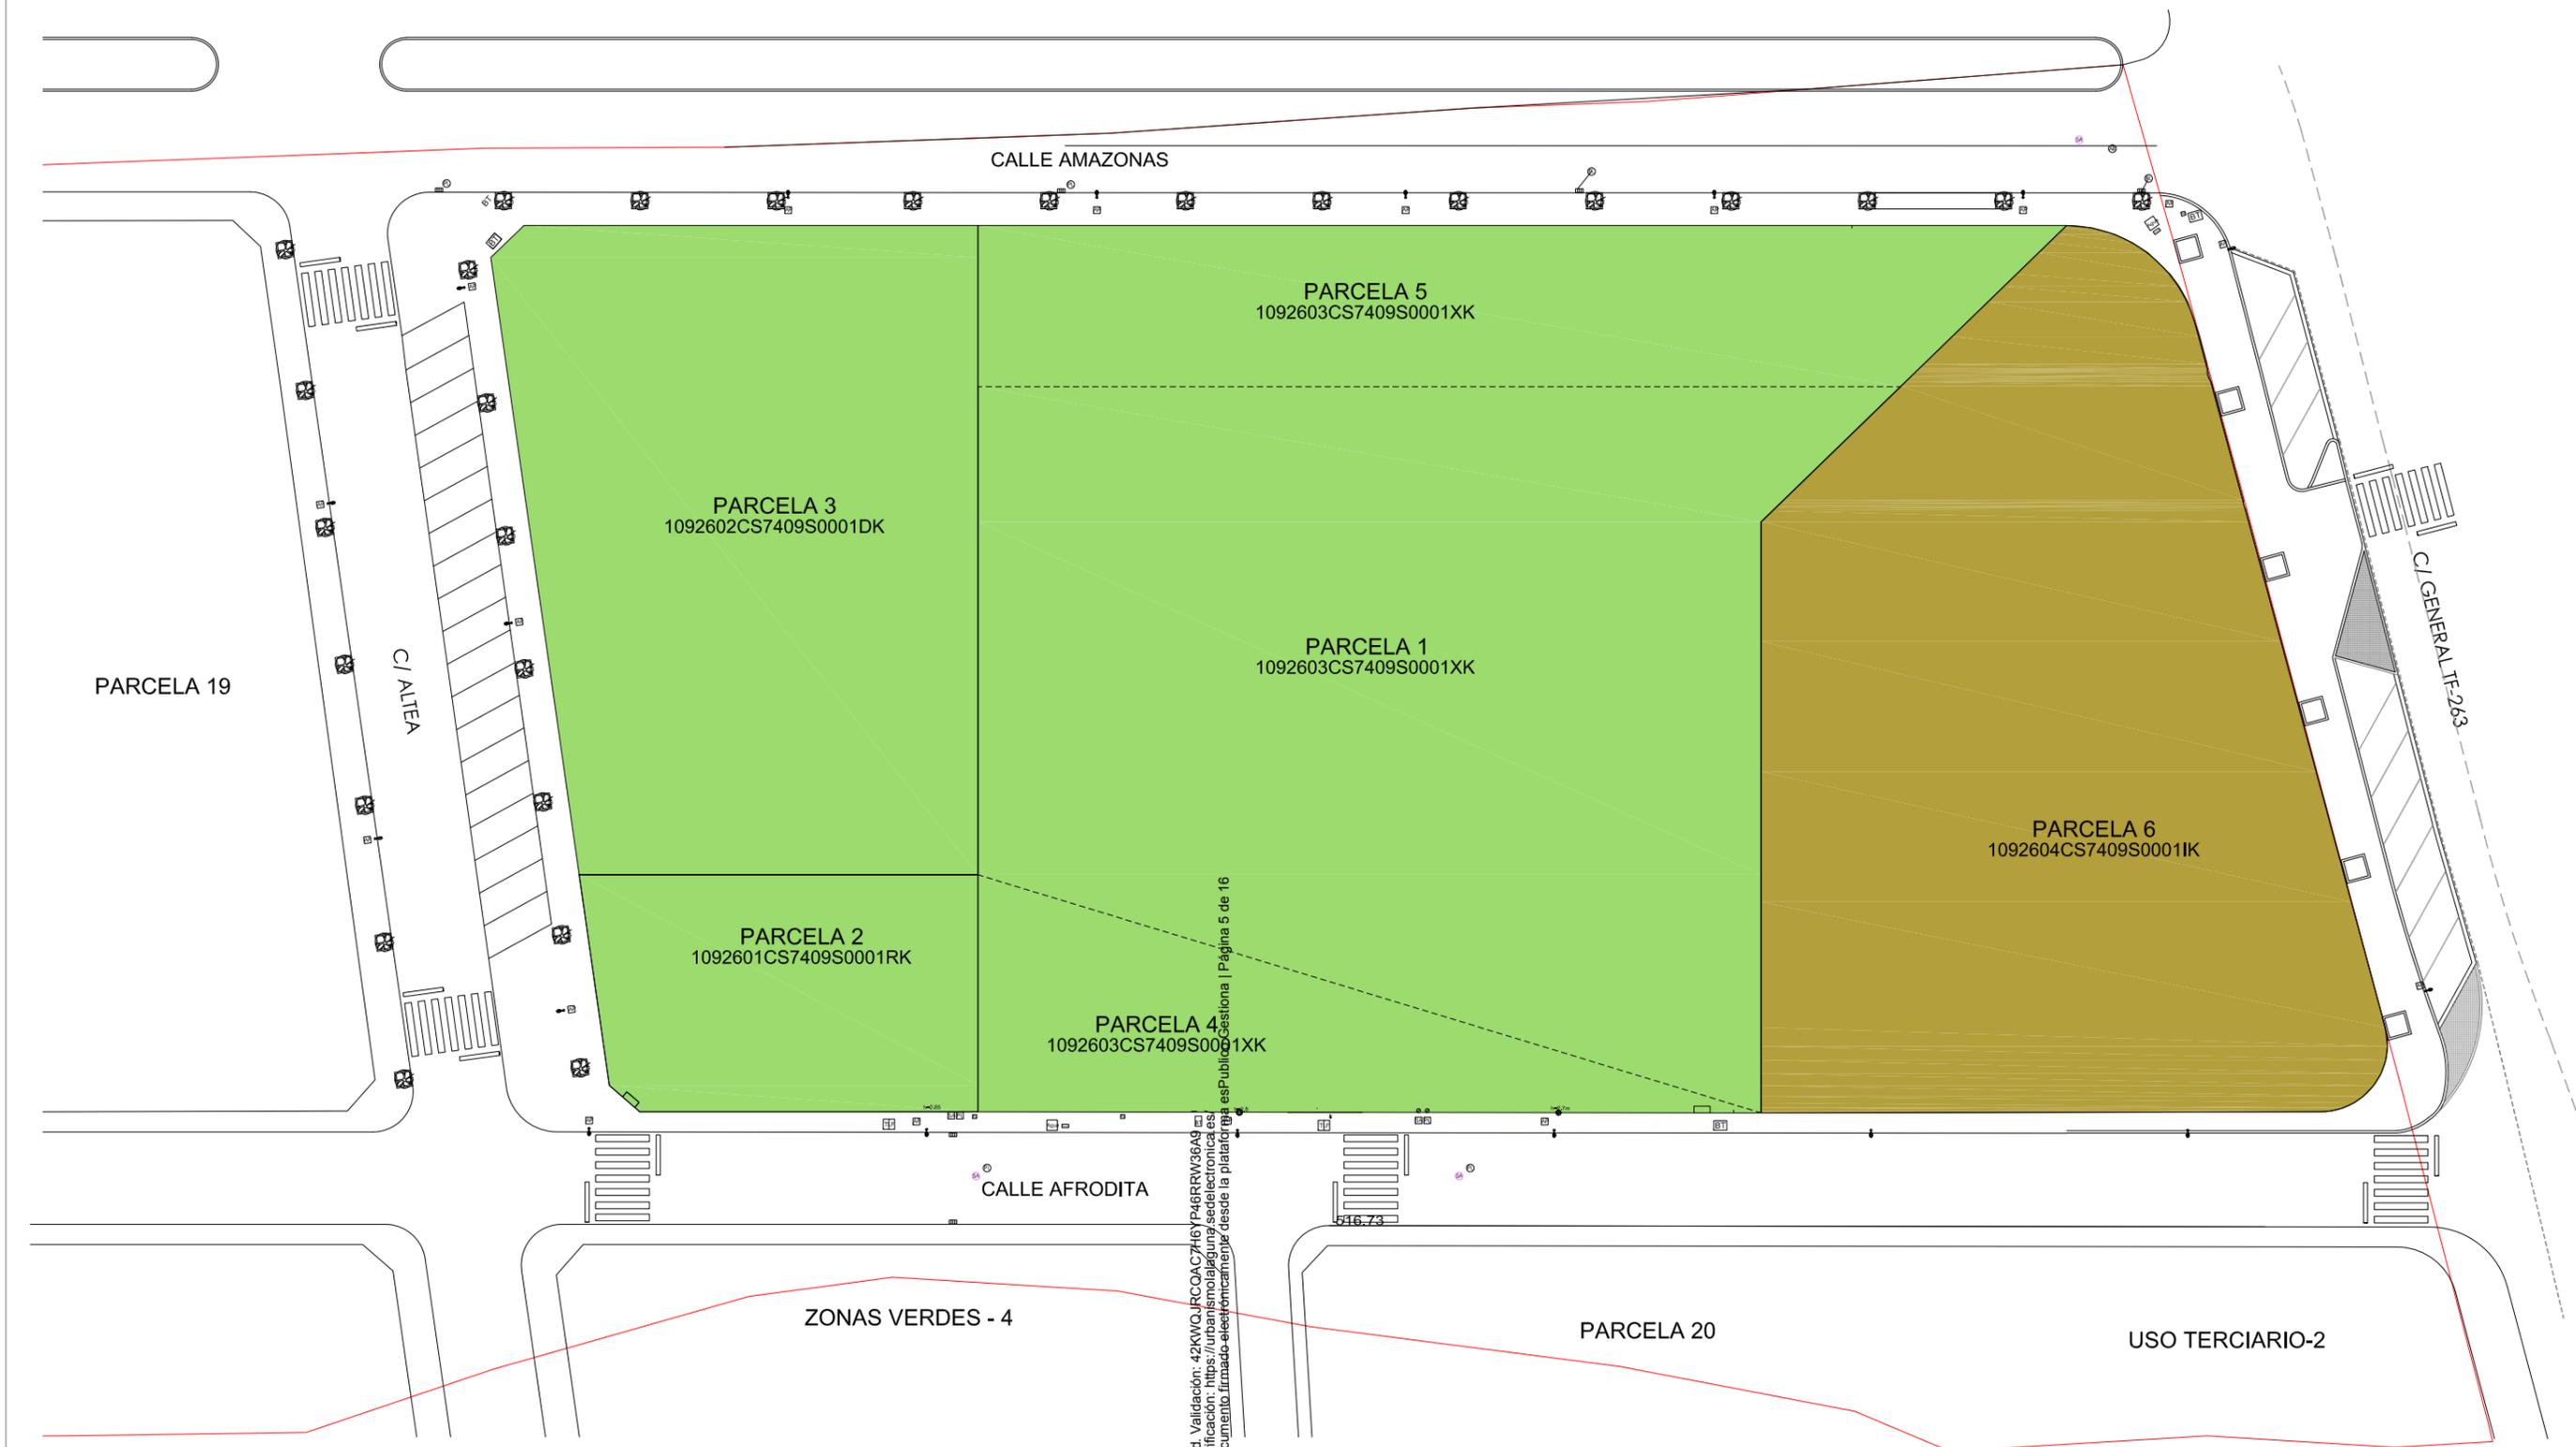

Cód. Validación: 42KXVOJRCQAC746YP46RRW36AG  
 Verificación: https://urbanismolaguna.sedelectronica.es  
 Documento firmado electrónicamente desde la plataforma esPublica Gestiona | Página 5 de 16



**ESTUDIO DE DETALLE MANZANA DE EQUIPAMIENTO GENETO 10 (13-MODIF. DIC. 2023)**  
 Plan Parcial Geneto 10- Crta. Gral. Tfe. 263 de San Miguel de Geneto esq.C/ Afrodita

**ARQUITECTOS:**  
 MARC BROMMER  
 Av/Generallimo 25. Local 107H. Puerto de la Cruz. 38400. Tfn:922...  
 NICOLAS COLOGAN SORIANO  
 C/Emilio Cotzadilla 1.4ºD. Santa Cruz de Tenerife. 38002.Tfn. 922.2171.21



**ENCARGA:**  
 PROMOTORA ACEGO S.A.

**Plano:**  
 ESTRUCTURA DE LA PROPIEDAD Y ESTADO ACTUAL DE LOS TERRENOS

**Escala:** 1/500  
**Fecha:** DIC. 2023

**I-3**