


DILIGENCIA.- Para hacer constar que es conforme con el acuerdo de aprobación definitiva adoptado por el Excmo. Ayuntamiento Pleno en sesión celebrada el día 13. NOV. 2003.
La Laguna, a 13. NOV. 2003.
La Secretaria Delegada Adjta. de la Gerencia Municipal de Urbanismo



Por sustitución
Fdo. M^o Cristo Gorrin Marrero

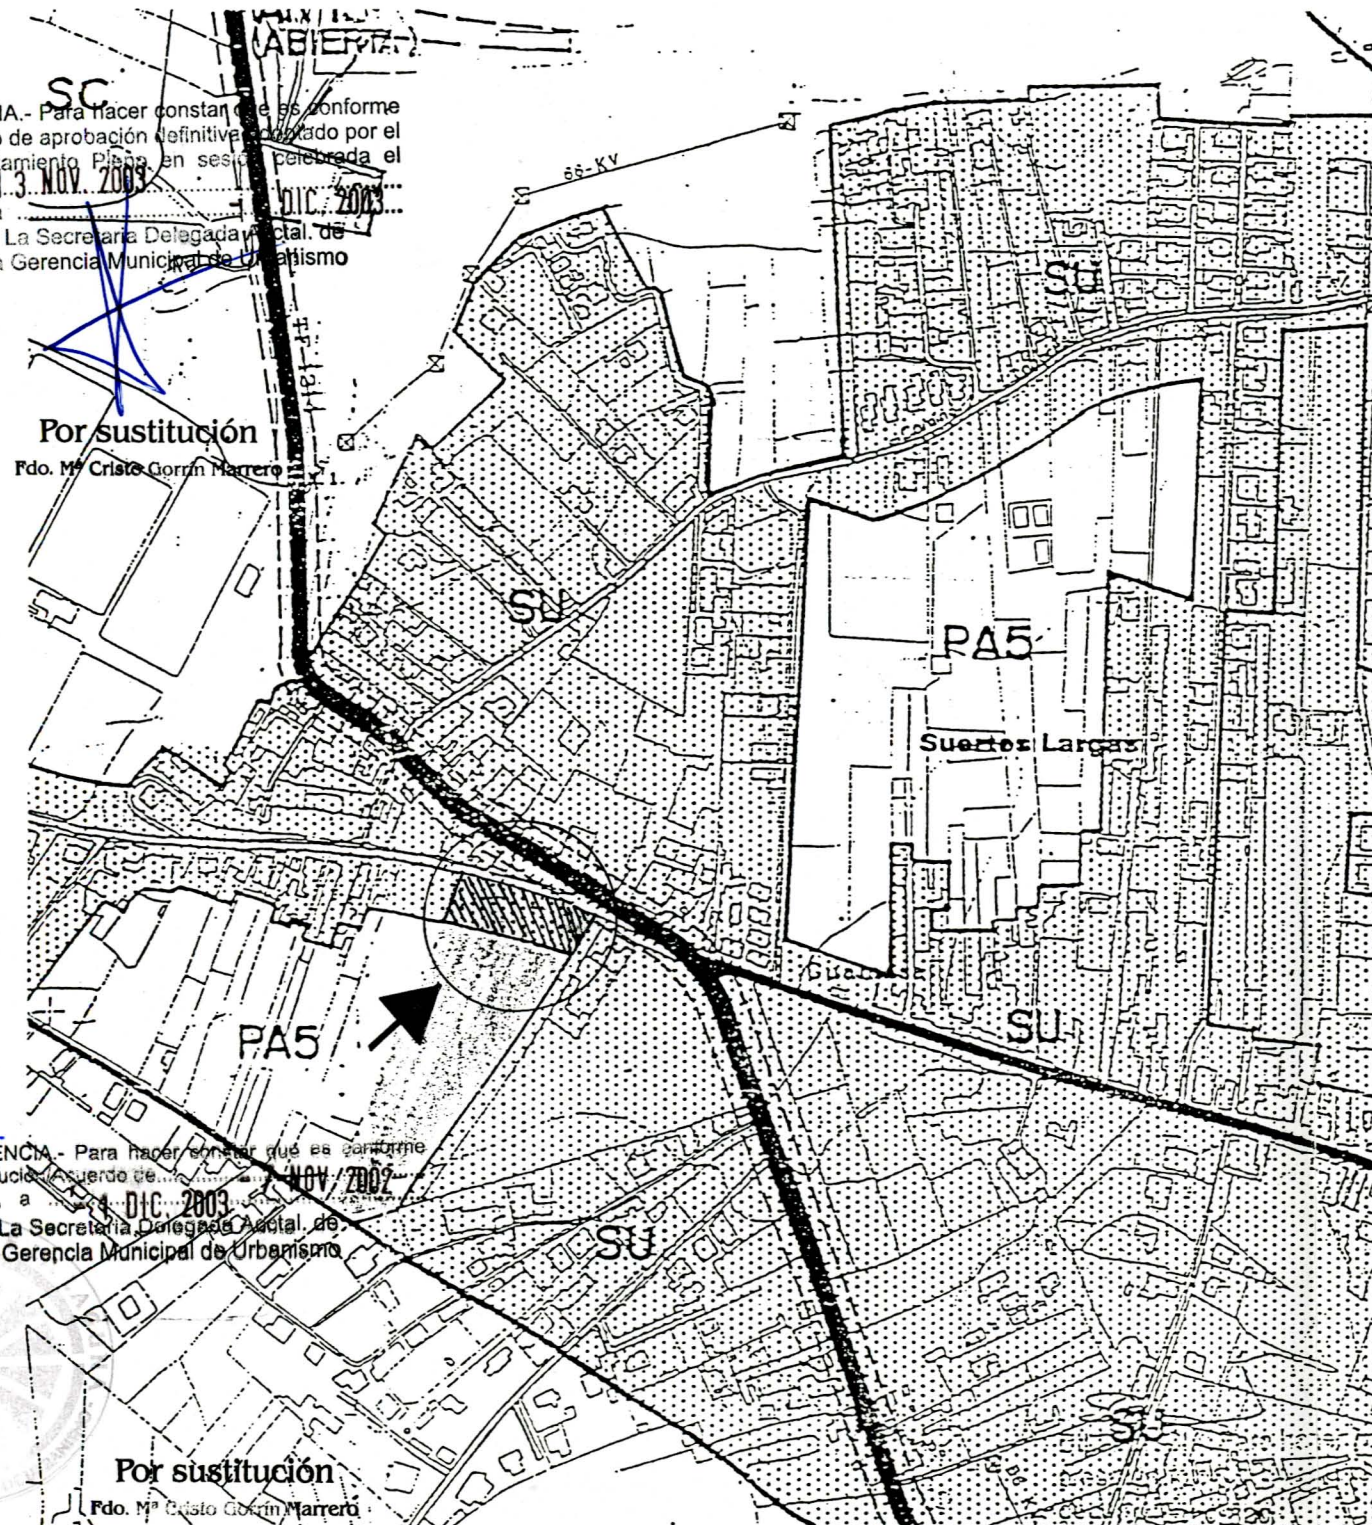

DILIGENCIA.- Para hacer constar que es conforme con la Resolución de acuerdo de 1. NOV. 2002.
La Laguna, a 1. NOV. 2002.
La Secretaria Delegada Adjta. de la Gerencia Municipal de Urbanismo

Por sustitución
Fdo. M^o Cristo Gorrin Marrero

SITUACION. PLANO GRAL. DE CLASIFICACION E=1/5000

ESTUDIO DE DETALLE: CMNO. LAZARO LOPEZ (CAMINO GARIMBA) S/N-GUAMASA. LA LAGUNA.


PROMOTOR: OSCAR DEL CASTILLO DIAZ.

ARQUITECTO: URBANO YANES TUÑA

DILIGENCIA.- Para hacer constar que es conforme con el acuerdo de aprobación definitiva adoptado por el Excmo. Ayuntamiento Pleno en sesión celebrada el día 9. MAYO 2003.
La Laguna, a 9. MAYO 2003.
La Secretaria Delegada Adjta. de la Gerencia Municipal de Urbanismo



Fdo. M^o del Cristo Gorrin Marrero

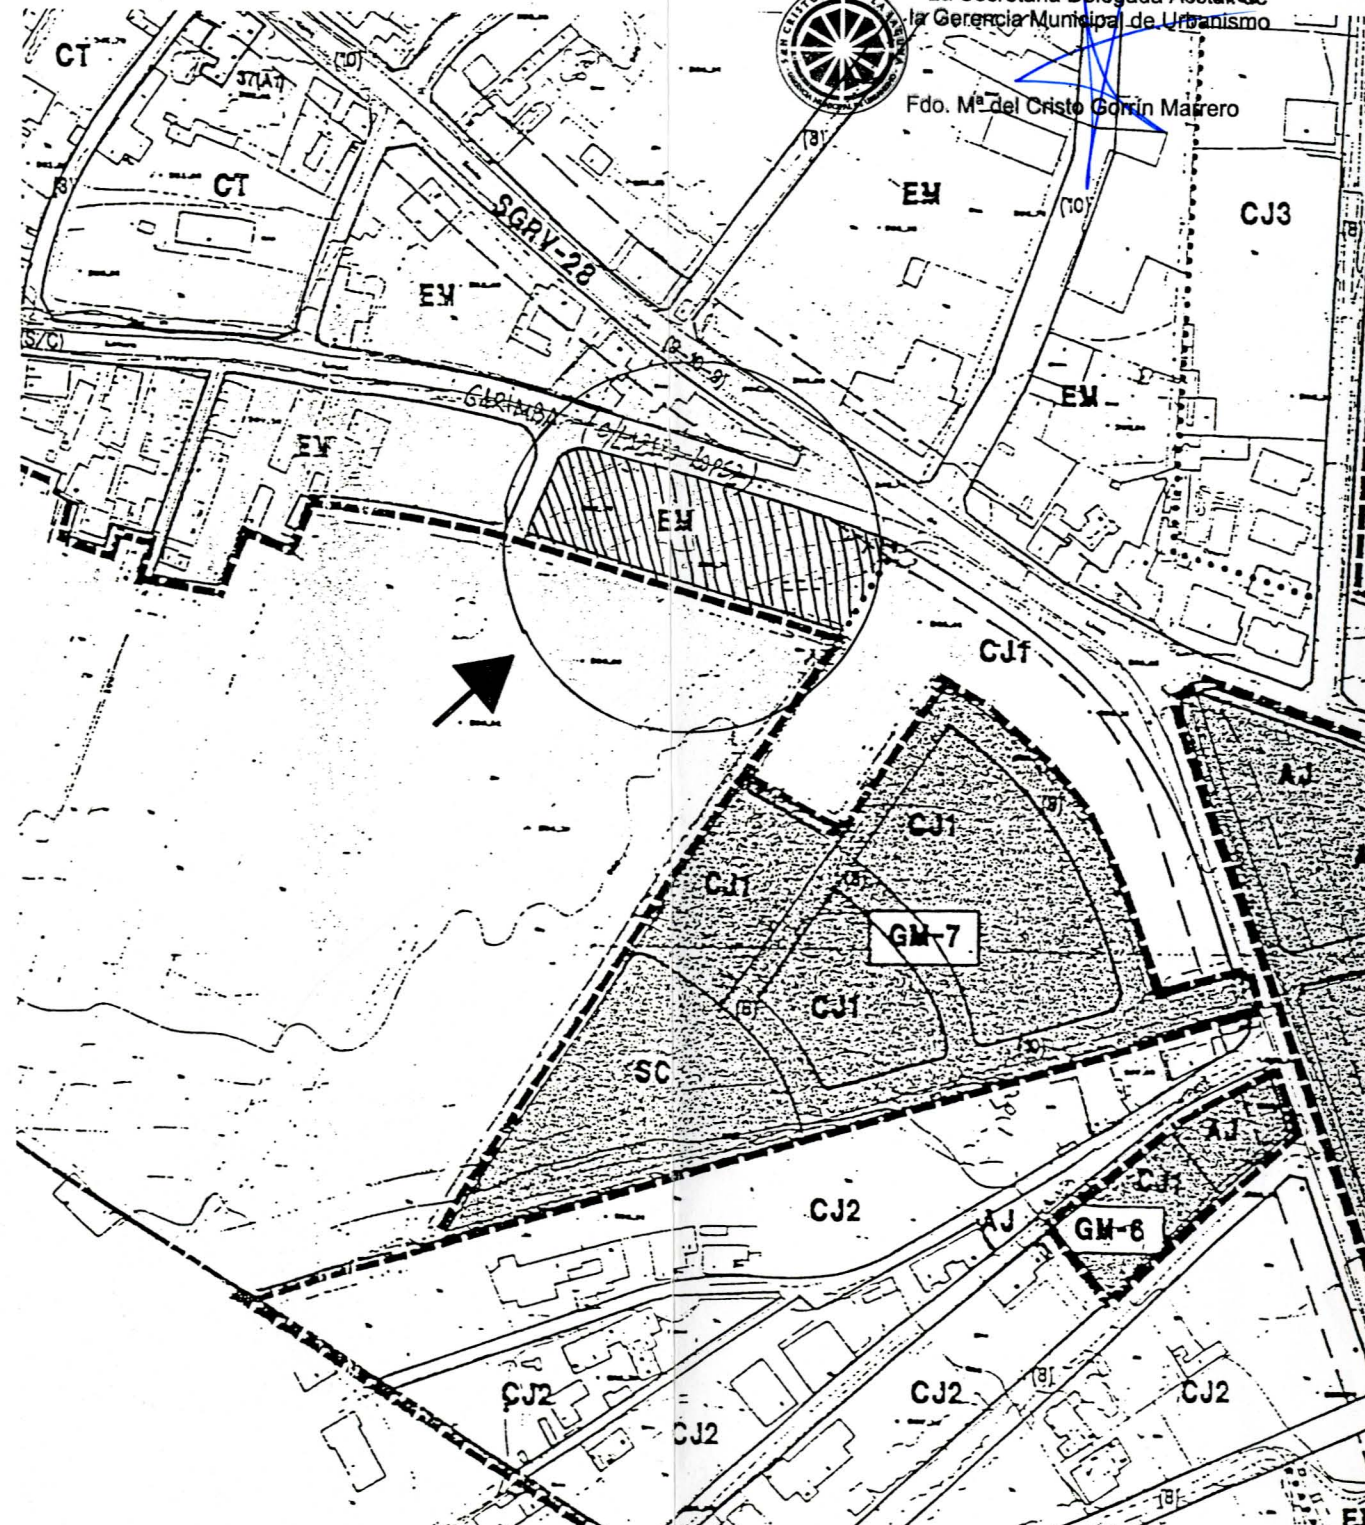

SITUACION. PLANO DE ORDENACION E=1/2000

SEPTIEMBRE 2002 / 1

SITUACION. 1/5000 1/2000

037378 13.AGO 02

VISADO