



DESLINDE VIGENTE DEL DOMINIO PUBLICO MARITIMO-TERRESTRE. O.M.21/12/1.960

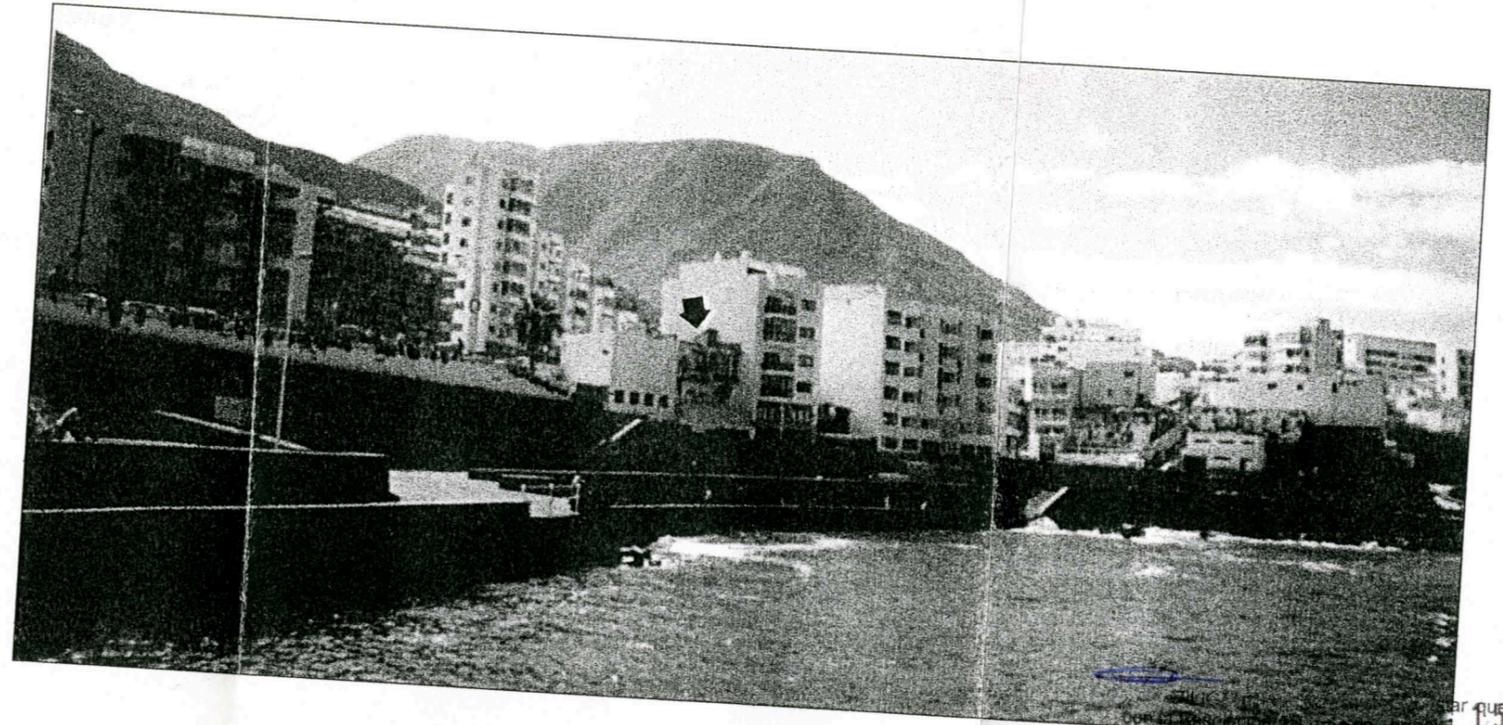

15 JUN 2000

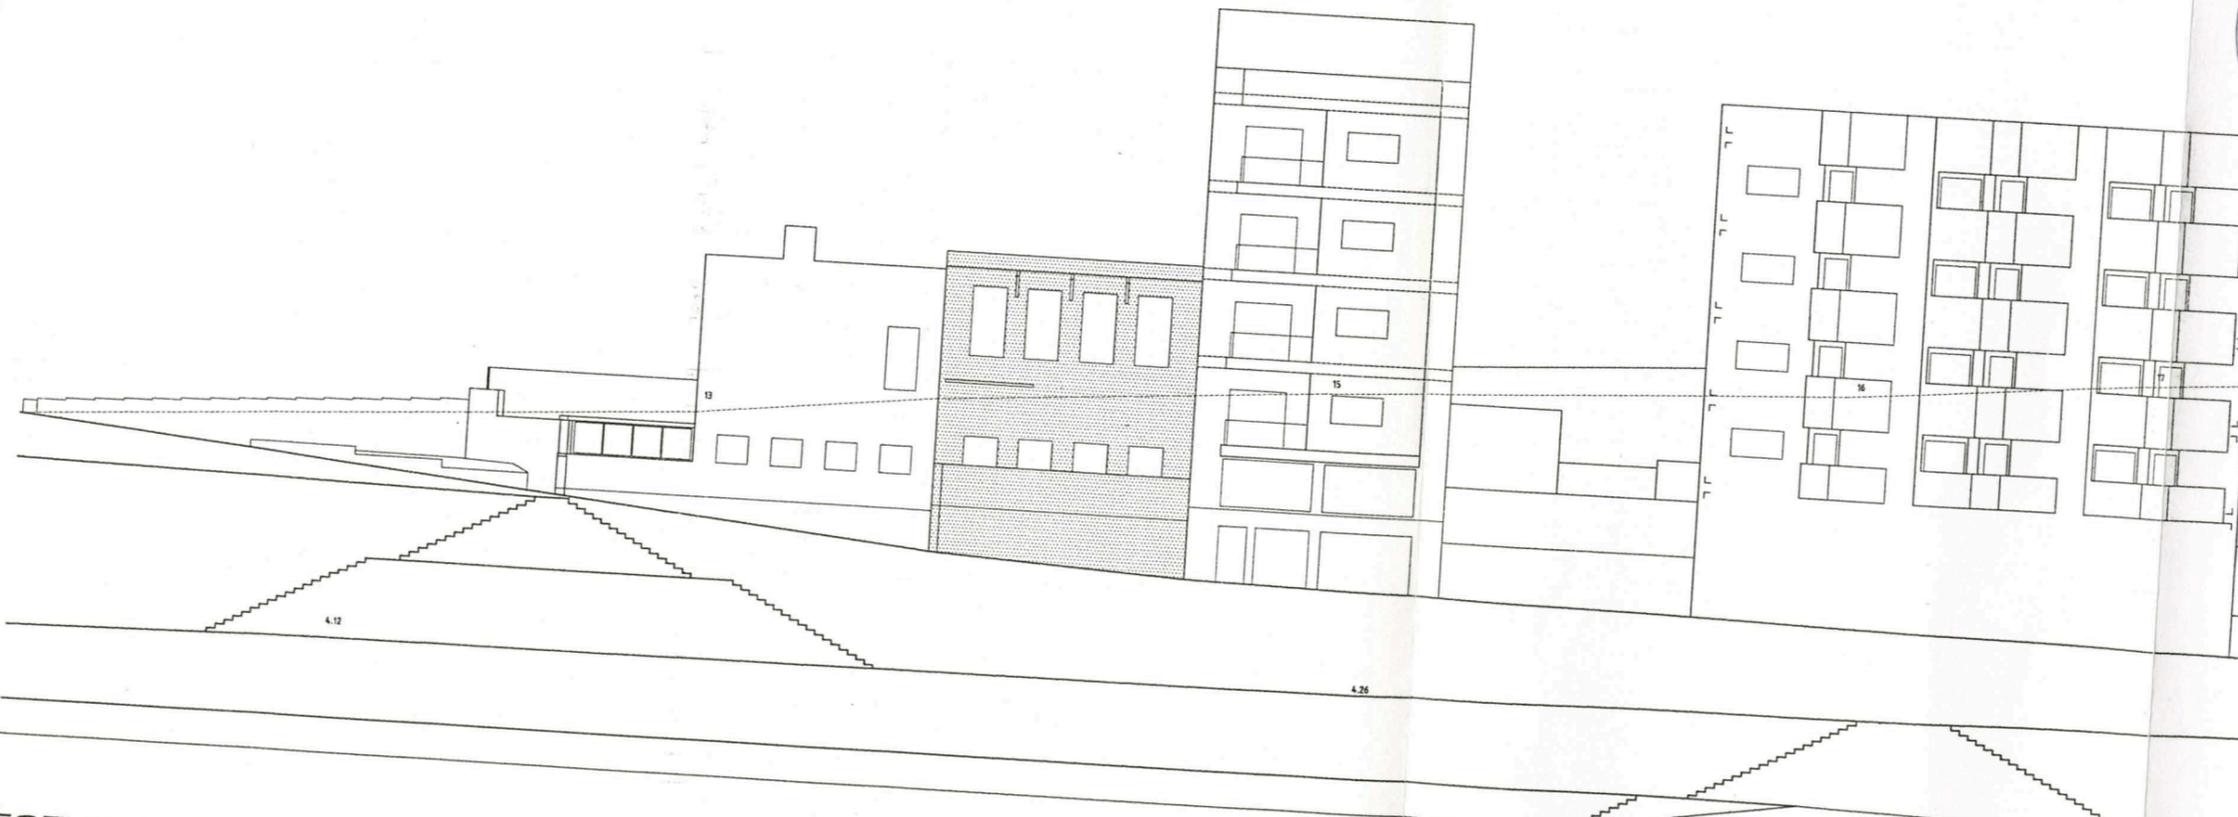

La Laguna, a  
 La Secretaria Delegada Acctal. de  
 Gerencia Municipal de Urbanismo

**SAN CRISTÓBAL DE LA LAGUNA**  
 GERENCIA MUNICIPAL DE URBANISMO

**Por sustitución**  
 Fdo. M<sup>o</sup> Cristo Corrán Marrero

DILIGENCIA. Para hacer constar que es conforme con el acuerdo de aprobación definitiva adoptado por el Excmo. Ayuntamiento Pleno en sesión celebrada el día 12 FEB 2004 en La Laguna, a 17 MAR 2004

EL SECRETARIO DELEGADO DE LA GERENCIA DE URBANISMO (Decreto n<sup>o</sup> 117/2004, de 22 de Enero)  
 Fdo. Carlos González Segura

DILIGENCIA. Para hacer constar que es conforme con el acuerdo de aprobación definitiva adoptado por el Excmo. Ayuntamiento Pleno en sesión celebrada el día 17 FEB 2004 en La Laguna, a 17 MAR 2004

LA SECRETARIA DELEGADA ACCTAL.

**SAN CRISTÓBAL DE LA LAGUNA**  
 GERENCIA MUNICIPAL DE URBANISMO

Fdo. Dolores Jerez Jerez  
 ALZADO PASEO MARITIMO.

ESTUDIO DE DETALLE: AVDA. GRAN PODER, 35-PASEO WERNER RAUTENBERG. BAJAMAR. LA LAGUNA. OCTUBRE 2000 / 2

PROMOTOR: José Fco. Redondo Rojas.

ARQUITECTO: Urbano Yanes Tuña

SITUACION ACTUAL. FACHADA MARITIMA. 1/250

0 1 2 3 4 5 10

25 (mts)