


SITUACION  
 ORDENACION



- 1 EAb(2)UF SUP.=2.100,00M2.
- 2 EA(3)OF SUP.=4.305,00M2.
- 3 VIA SUP.=2.956,43M2
- 4 ELAJ SUP.=2.612,15M2.
- 5 VIARIO SISTEMA GENERAL (2.709,02 M2)
- 6 ELAJ SUP.=188,00M2.

DILIGENCIA.- Para hacer constar que es conforme con el acuerdo de aprobación provisional adoptado por el Excmo. Ayuntamiento Pleno en sesión celebrada el día 14 JUL. 2005  
 La Laguna, a 18 JUL. 2005  
 LA SECRETARIA DELEGADA

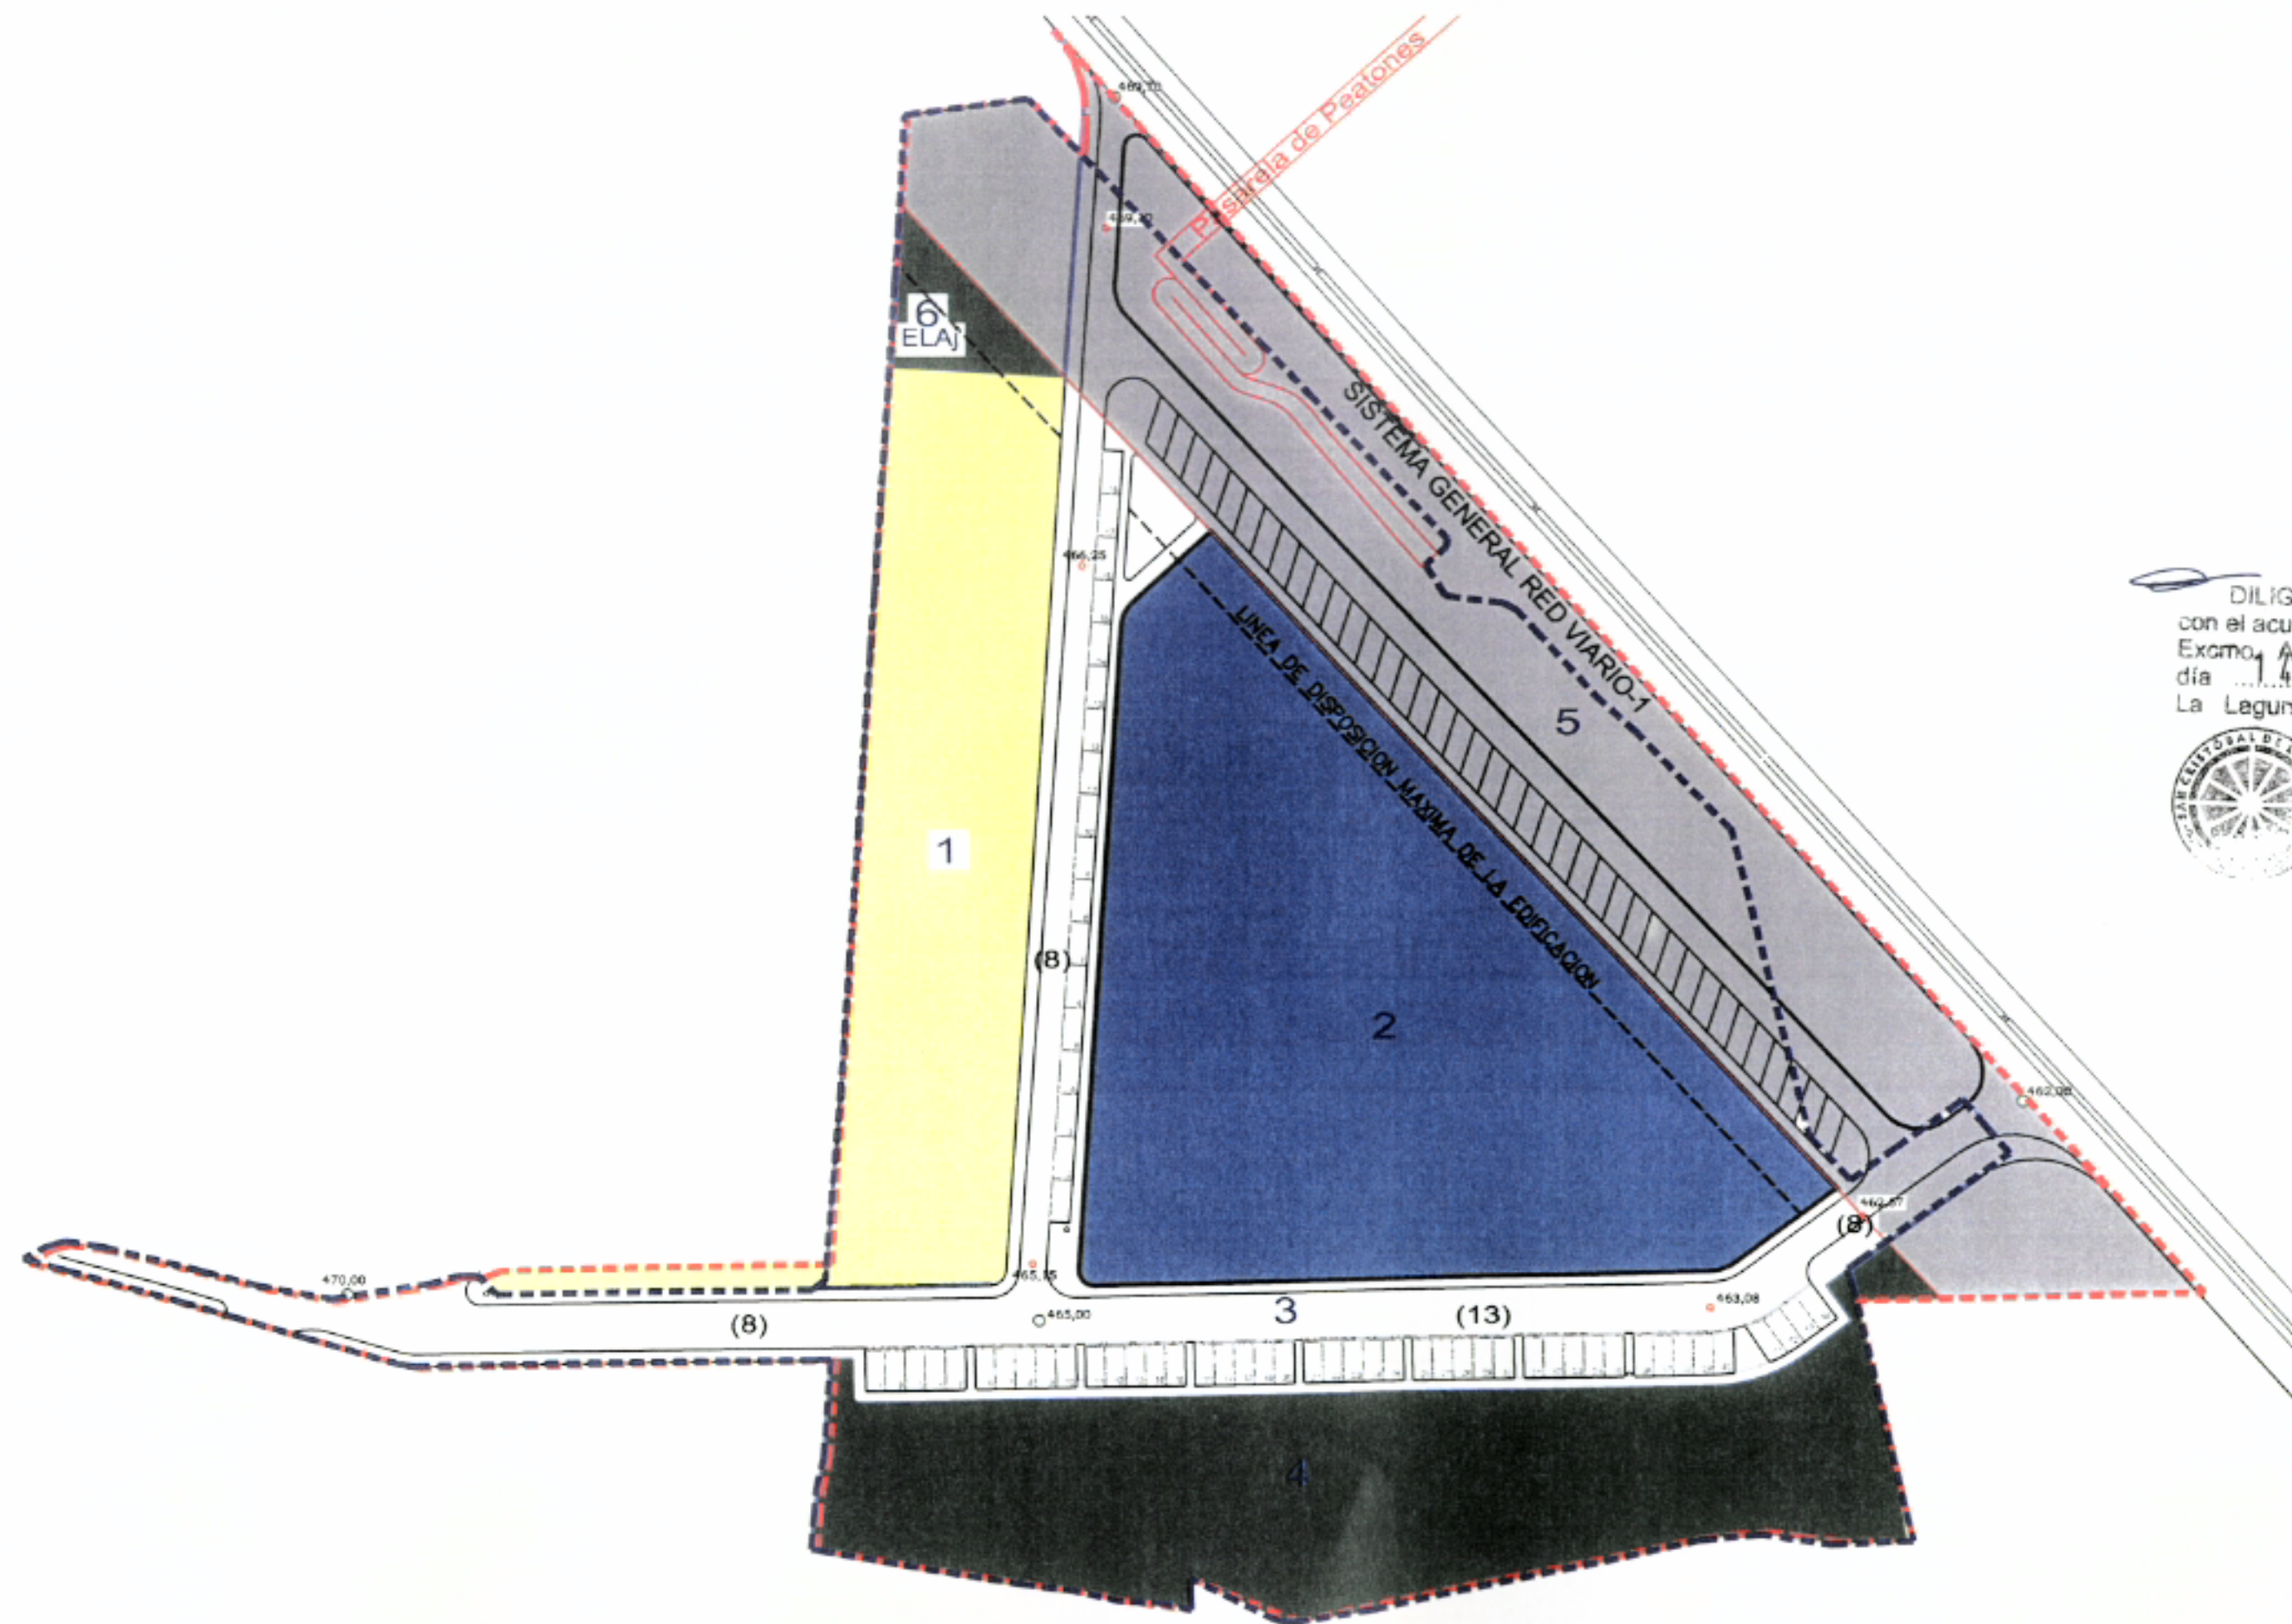

*[Handwritten signature]*  
 Enrique Jerez Jerez



Aprobado definitivamente de forma parcial por la Comisión de Ordenación del Territorio y Medio Ambiente de Canarias mediante acuerdo de fecha: 28 JUL. 2005



Jefe de Sección del Servicio de Apoyo a la C.O.T.M.A.C. Occidental  
*[Handwritten signature]*  
 Francisco Suárez Hernández

--- AMBITO DE LA UNIDAD DE ACTUACION.  
 SUPERFICIE U.A. : 14.870,60 m2.  
 - - - AMBITO DE LA MODIFICACION PUNTUAL