


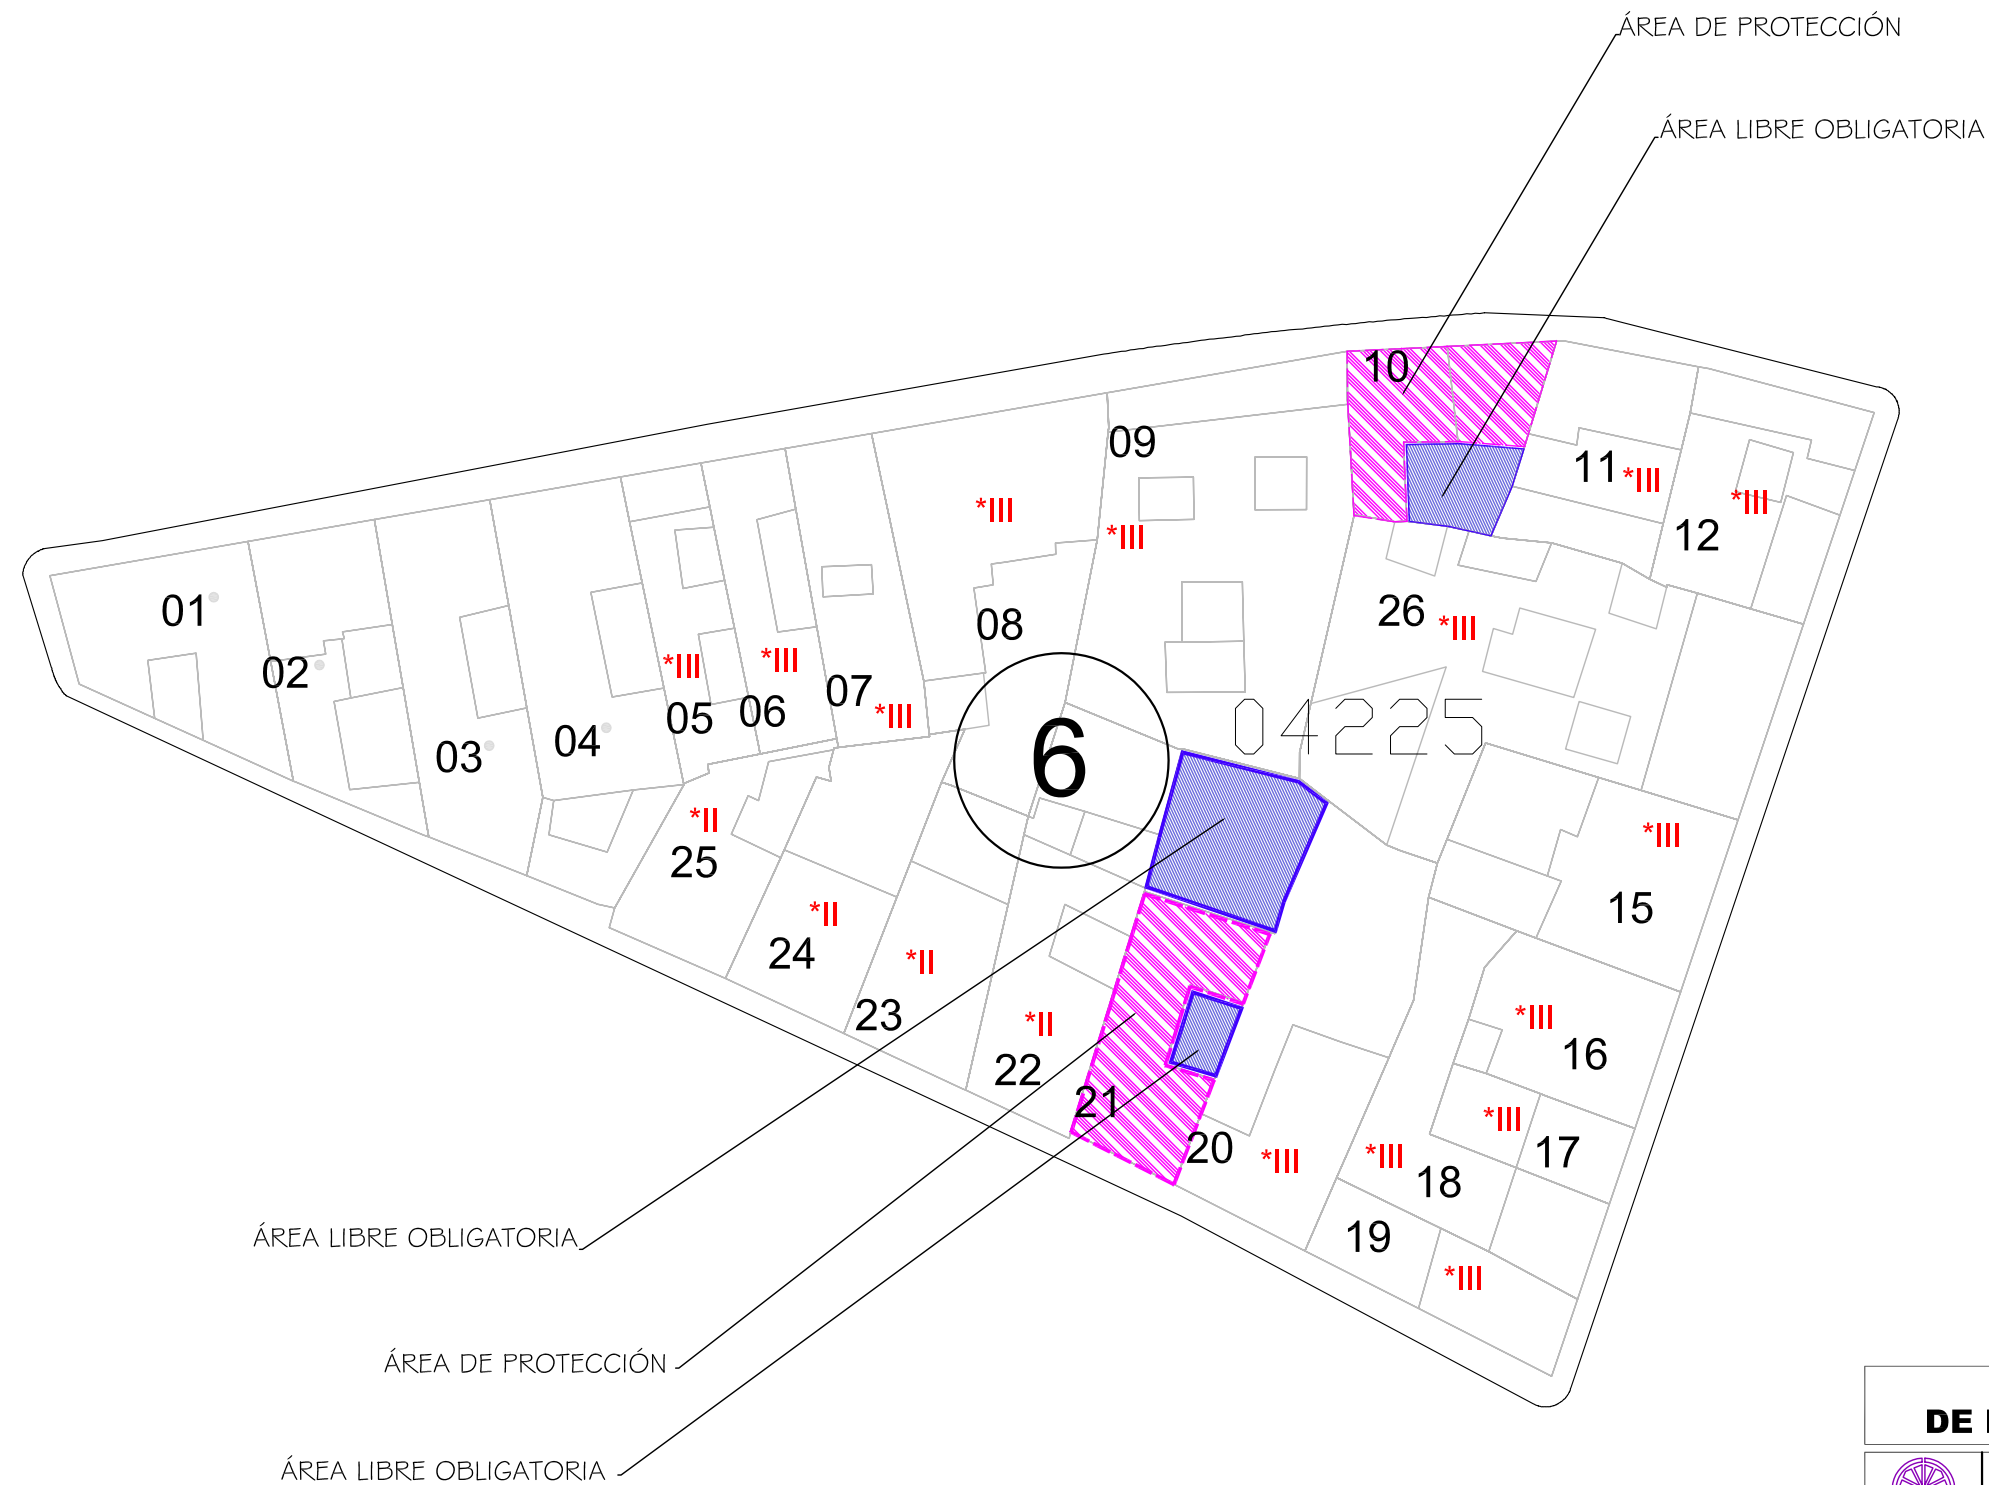


Delimitación de Parcelas - Mz 04225 (Mz06)

- ORDENACIÓN SUSPENDIDA PENDIENTE DE INFORMACIÓN PÚBLICA
- * EDIFICACIÓN NO CATALOGADA SERÁ DE APLICACIÓN LA ORDENANZA GENERAL. SE PERMITIRÁN:
 - I PLANTA DE ALTURA.
 - II PLANTAS DE ALTURAS.
 - III PLANTAS DE ALTURAS.
 - IV PLANTAS DE ALTURAS.

- ÁREA DE PROTECCIÓN
- ÁREA LIBRE DE PROTECCIÓN
- BD ÁREA DE MOVIMIENTO DE BAJA DENSIDAD
- ÁREA LIBRE OBLIGATORIA
- ELEMENTOS A ELIMINAR

Documento de aprobación definitiva Julio 2005

PLAN ESPECIAL DE PROTECCIÓN DEL CONJUNTO HISTÓRICO			
EXCELENTÍSIMO AYUNTAMIENTO DE SAN CRISTÓBAL DE LA LAGUNA			
Plano		Referencia Catastral	
ORDENANZA DE MANZANA		04225	
		Manzana	Parcela
		06	TODAS
ARQUITECTURA URBANISMO COOPERACIÓN S.L.			
Escala Gráfica		Fecha	Escala
0 5 10 15 20 25m		JULIO - 2005	1/500
		Form. Original	Número
		DIN A3	01
		Ploteo	
		1000=750	
		Ref. Cad	
		MZ06 Ordenanza.dwg	

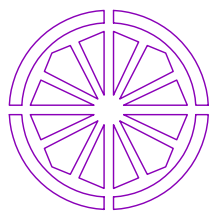

AYUNTAMIENTO DE SAN CRISTOBAL DE LA LAGUNA

PLAN ESPECIAL DE PROTECCION DEL CONJUNTO HISTORICO

FICHA DE INFORMACION DE LA EDIFICACION

IDENTIFICACION PLAN ESPECIAL

MANZANA

06

PARCELA

10

DIRECCION: CALLE Y NUMERO

CALLE MARQUES DE CELEDA, 49

REFERENCIA CATASTRAL

MANZANA

04225

PARCELA

10

NUEVA EDIFICACIÓN

OCUPACIÓN
TOTAL MÁX**La existente**

ALTURAS PERMITIDAS NUEVA EDIFICACIÓN

NIVEL	ALTURA MINIMA			ALTURA MÁXIMA		
	I	II	III	I	II	III
m	----	----	----	----	----	----

COMENTARIOS



FOTO DE FACHADA



ZONIFICACIÓN

Z2 CH

GRADO DE PROTECCIÓN

PARCIAL

CROQUIS OCUPACION (PARCELA Y EDIFICACION)

ÁREA DE PROTECCIÓN

ÁREA LIBRE OBLIGATORIA



E: 1/200