


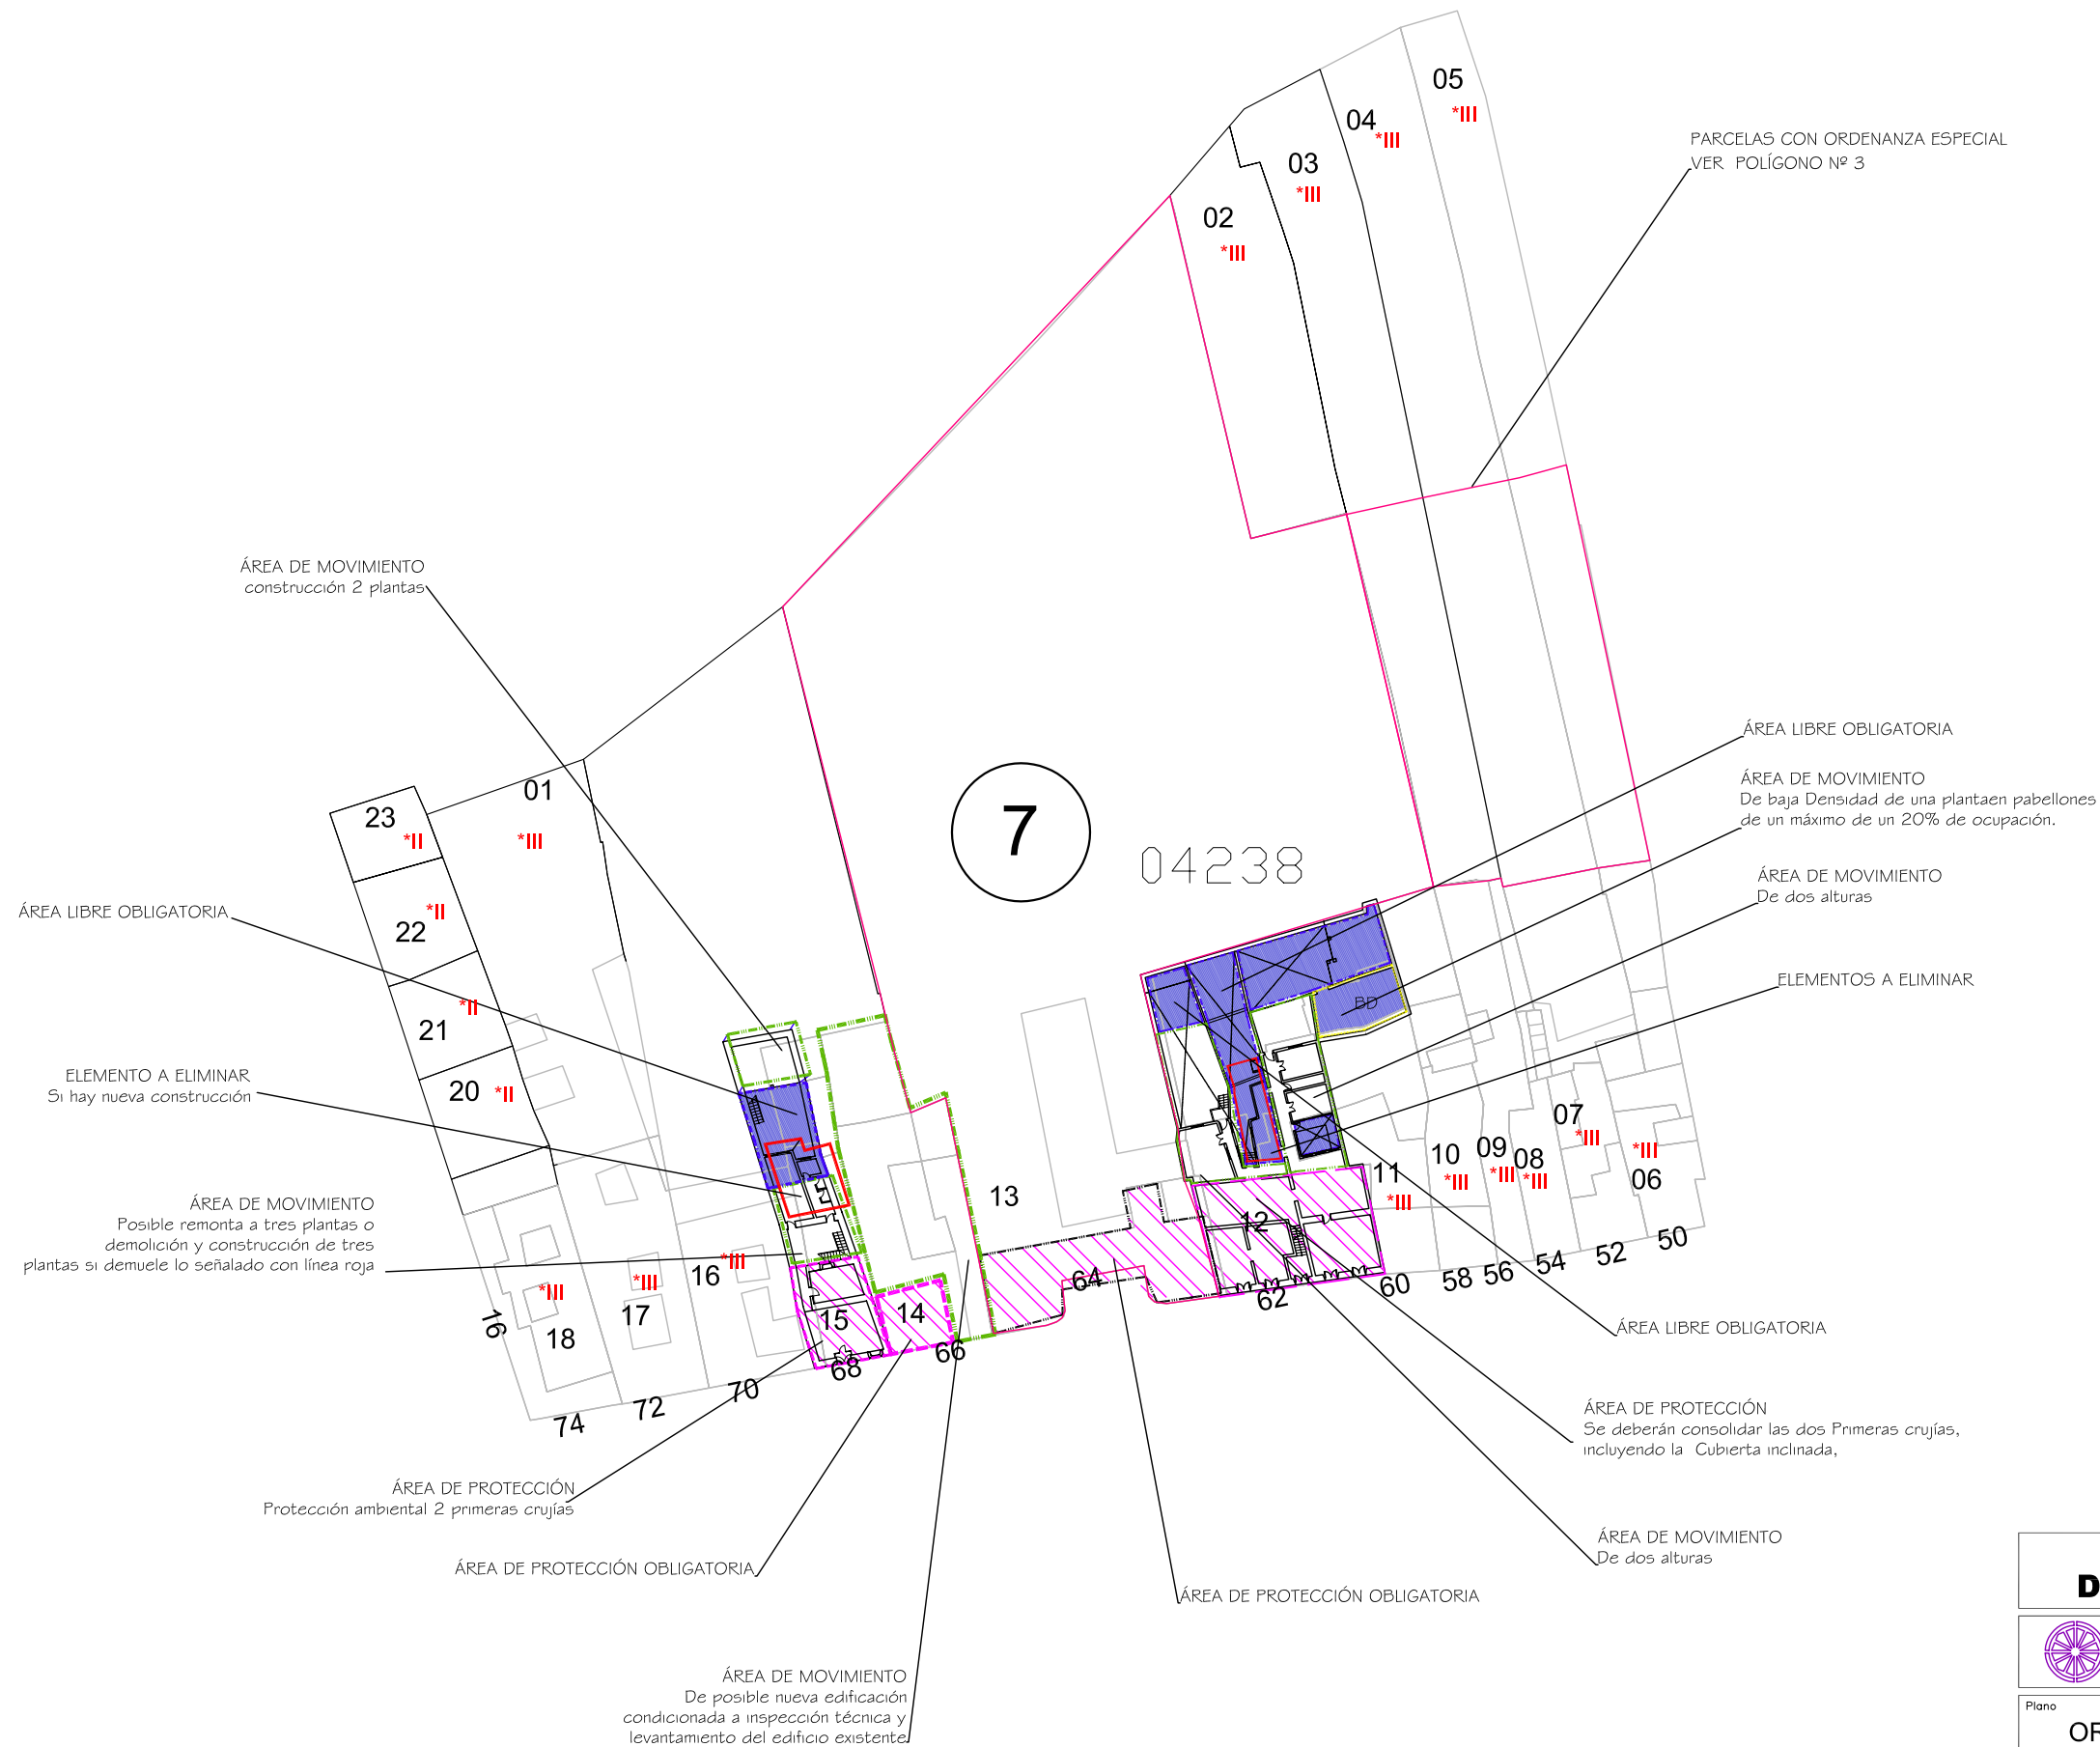


Delimitación de Parcelas - Mz 04238 (Mz07)

* EDIFICACIÓN NO CATALOGADA SERÁ DE APLICACIÓN LA ORDENANZA GENERAL. SE PERMITIRÁN:
I PLANTA DE ALTURA.
II PLANTAS DE ALTUAS.
III PLANTAS DE ALTURAS.
IV PLANTAS DE ALTURAS.

- ÁREA DE PROTECCIÓN
- ÁREA LIBRE DE PROTECCIÓN
- BD ÁREA DE MOVIMIENTO DE BAJA DENSIDAD
- ÁREA LIBRE OBLIGATORIA
- ÁREA DE MOVIMIENTO (I planta)
- ÁREA DE MOVIMIENTO (II planta)
- ÁREA DE MOVIMIENTO (III planta)
- ELEMENTOS A ELIMINAR

Documento de aprobación definitiva Julio 2005

PLAN ESPECIAL DE PROTECCIÓN DEL CONJUNTO HISTÓRICO			
EXCELENTÍSIMO AYUNTAMIENTO DE SAN CRISTÓBAL DE LA LAGUNA			
Plano		Referencia Catastral	
ORDENANZA DE MANZANA		Manzana nº 04238	
		Manzana	Parcela
		07	TODAS
ARQUITECTURA URBANISMO COOPERACIÓN S.L.			
Escala Gráfica		Fecha	Escala
0 5 10 15 20 25 30 35m		JULIO - 2005	1/750
Form. Original		Ploteo	Ref. Cad
DIN A3		1000=750	MZ07 Ordenanza.dwg
			Número
			04

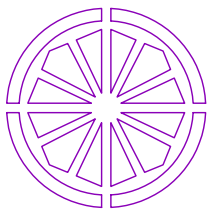

AYUNTAMIENTO DE SAN CRISTOBAL DE LA LAGUNA
PLAN ESPECIAL DE PROTECCION DEL
CONJUNTO HISTORICO

FICHAS DE ORDENANZA DE LA EDIFICACIÓN		IDENTIFICACION PLAN ESPECIAL																				
		MANZANA 07	PARCELA 13																			
DIRECCION: CALLE Y NUMERO CALLE MARQUES DE CELADA, 64		REFERENCIA CATASTRAL																				
PROPIETARIO		MANZANA 04238	PARCELA 13																			
NUEVA EDIFICACIÓN		FOTO DE FACHADA																				
OCUPACIÓN TOTAL MÁX 70%																						
ALTURAS PERMITIDAS NUEVA EDIFICACIÓN																						
<table><tr><td></td><td colspan="3">ALTURA MINIMA</td><td colspan="3">ALTURA MÁXIMA</td></tr><tr><td>NIVEL</td><td>I</td><td>II</td><td>III</td><td>I</td><td>II</td><td>III</td></tr><tr><td>m</td><td>3,00</td><td>6,00</td><td>9,00</td><td>3,50</td><td>6,50</td><td>9,5</td></tr></table>					ALTURA MINIMA			ALTURA MÁXIMA			NIVEL	I	II	III	I	II	III	m	3,00	6,00	9,00	3,50
	ALTURA MINIMA			ALTURA MÁXIMA																		
NIVEL	I	II	III	I	II	III																
m	3,00	6,00	9,00	3,50	6,50	9,5																
COMENTARIOS Parcela con ordenanza especial. Polígono nº 3		PLANO																				
		ZONIFICACIÓN	GRADO DE PROTECCIÓN																			
		Polígono nº 3	A-1																			

