

Delimitación de Parcelas - Mz 07212 (Mz20)


* EDIFICACIÓN NO CATALOGADA SERÁ DE APLICACIÓN LA ORDENANZA GENERAL. SE PERMITIRÁN:

- I PLANTAS DE ALTURA.
- II PLANTAS DE ALTURAS.
- III PLANTAS DE ALTURAS.
- IV PLANTAS DE ALTURAS.

- ÁREA DE PROTECCIÓN
- ÁREA LIBRE DE PROTECCIÓN
- ÁREA DE MOVIMIENTO DE BAJA DENSIDAD
- ÁREA LIBRE OBLIGATORIA
- ÁREA DE MOVIMIENTO (I planta)
- ÁREA DE MOVIMIENTO (II planta)
- ÁREA DE MOVIMIENTO (III planta)
- ELEMENTOS A ELIMINAR

Documento de aprobación definitiva Julio 2005


PLAN ESPECIAL DE PROTECCIÓN DEL CONJUNTO HISTÓRICO			
EXCELENTÍSIMO AYUNTAMIENTO DE SAN CRISTÓBAL DE LA LAGUNA			
Plano	ORDENANZA DE MANZANA	Referencia Catastral	07212
		Manzana	20
		Parcela	TODAS
ARQUITECTURA URBANISMO COOPERACIÓN S.L.			
Escala Gráfica	Fecha	Escala	Número
0 5 10 15 20 25m	JULIO - 2005	1/500	01
Form. Original DIN A3	Ploteo 1000=750	Ref. Cad MZ20 Ordenanza.dwg	

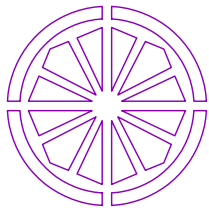

AYUNTAMIENTO DE SAN CRISTOBAL DE LA LAGUNA

PLAN ESPECIAL DE PROTECCION DEL CONJUNTO HISTORICO

FICHA DE ORDENANZA DE LA EDIFICACIÓN		IDENTIFICACION PLAN ESPECIAL																			
		MANZANA 20	PARCELA 03																		
DIRECCION: CALLE Y NUMERO CANDILAS Nº 3		REFERENCIA CATASTRAL																			
PROPIETARIO ALONSO DOMINGUEZ AMELIA		MANZANA 07212	PARCELA 03																		
NUEVA EDIFICACIÓN																					
OCUPACIÓN TOTAL MÁX 100%																					
ALTURAS PERMITIDAS NUEVA EDIFICACIÓN																					
<table border="1" style="width: 100%; border-collapse: collapse;"> <thead> <tr> <th rowspan="2">NIVEL</th> <th colspan="3">ALTURA MINIMA</th> <th colspan="3">ALTURA MÁXIMA</th> </tr> <tr> <th>I</th> <th>II</th> <th>III</th> <th>I</th> <th>II</th> <th>III</th> </tr> </thead> <tbody> <tr> <td>m</td> <td style="text-align: center;">3,00</td> <td style="text-align: center;">6,00</td> <td style="text-align: center;">---</td> <td style="text-align: center;">3,50</td> <td style="text-align: center;">6,50</td> <td style="text-align: center;">---</td> </tr> </tbody> </table>				NIVEL	ALTURA MINIMA			ALTURA MÁXIMA			I	II	III	I	II	III	m	3,00	6,00	---	3,50
NIVEL	ALTURA MINIMA				ALTURA MÁXIMA																
	I	II	III	I	II	III															
m	3,00	6,00	---	3,50	6,50	---															
COMENTARIOS 100% de ocupación por ser parcela inferior a 160 m2. Conservación y mantenimiento de las carpinterías existentes.																					
ZONIFICACIÓN		GRADO DE PROTECCIÓN																			
Z. 1 CH		A-1																			

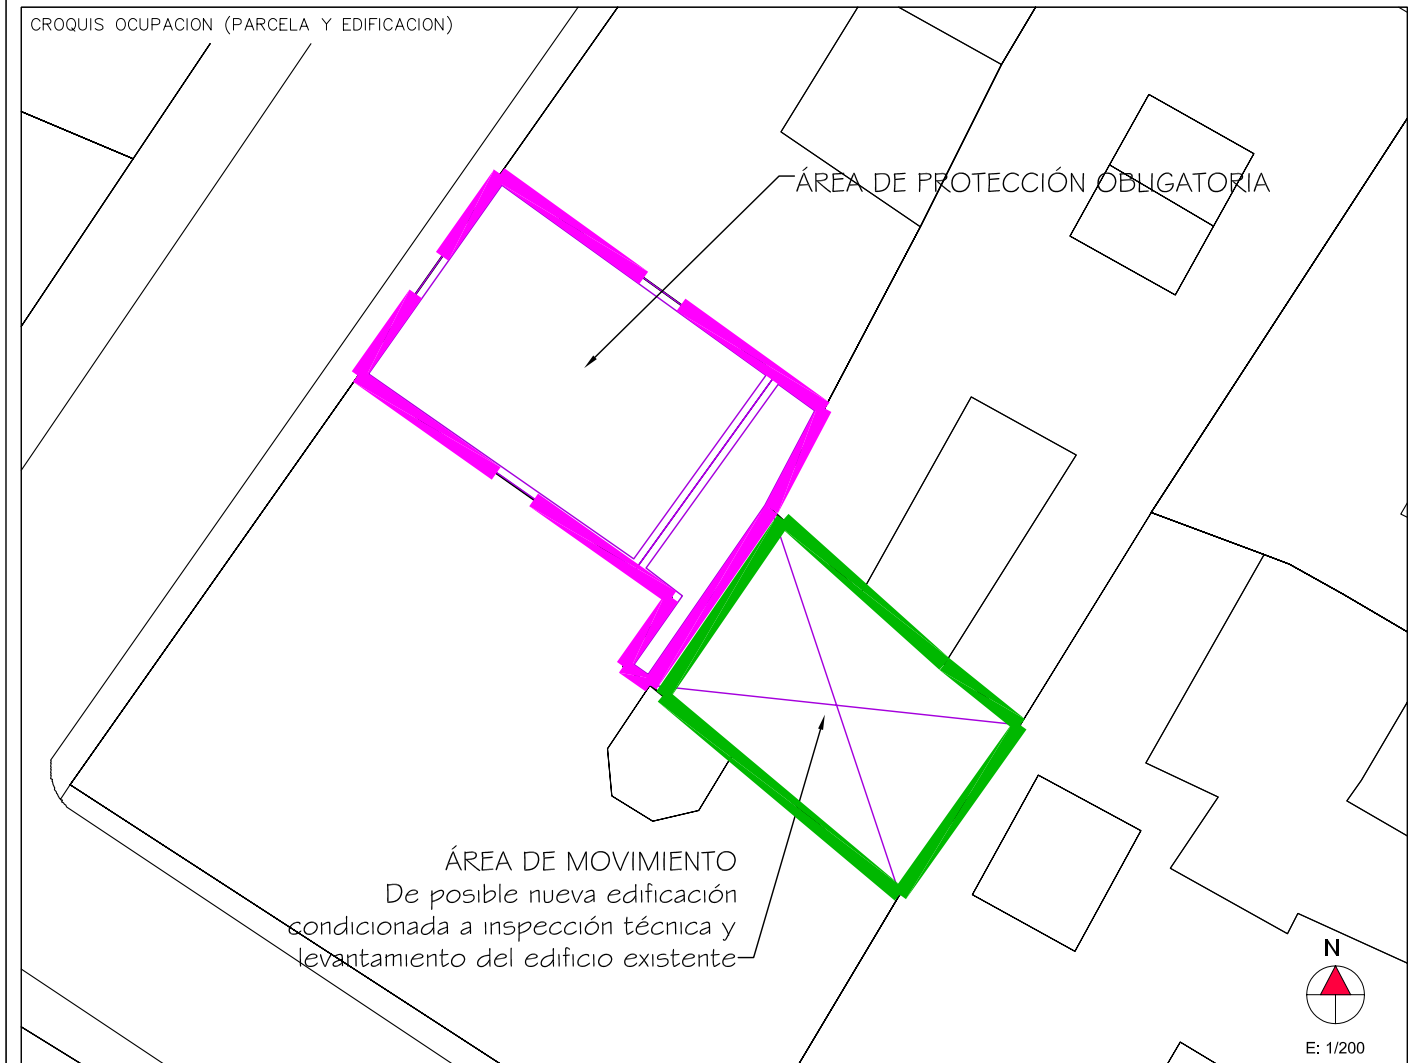

ENCUESTADOR

*Ministerio de Hacienda: Ficha CU-1 / Catastro de Tenerife 2002

Formato: DIN A4 Escala: 1/100 Ploteo: 1000=100 Hoja: 1