



Delimitación de Parcelas - Mz 05229 ( Mz09)

- ORDENACIÓN SUSPENDIDA PENDIENTE DE INFORMACIÓN PÚBLICA
- EDIFICACIÓN NO CATALOGADA SERÁ DE APLICACIÓN LA ORDENANZA GENERAL. SE PERMITIRÁN:
  - I PLANTA DE ALTURA.
  - II PLANTAS DE ALTURAS.
  - III PLANTAS DE ALTURAS.
  - IV PLANTAS DE ALTURAS.

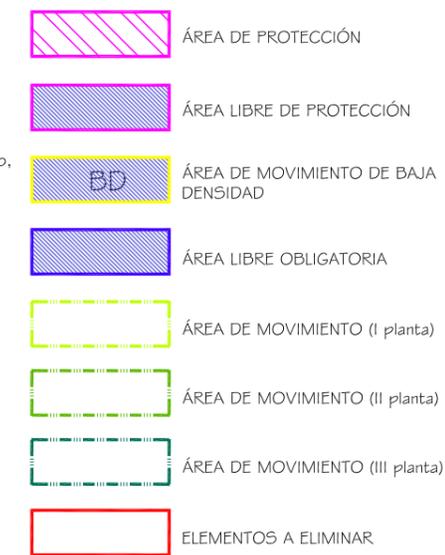

Documento de aprobación definitiva Julio 2005


<b>PLAN ESPECIAL DE PROTECCIÓN DEL CONJUNTO HISTÓRICO</b>			
EXCELENTÍSIMO AYUNTAMIENTO DE SAN CRISTÓBAL DE LA LAGUNA			
Plano	ORDENANZA DE MANZANA		Referencia Catastral Manzana nº 08218
	Manzana	25	Parcela TODAS
<b>auc</b>		ARQUITECTURA URBANISMO COOPERACIÓN S.L.	
Escala Gráfica	Fecha	Escala	Número
0 5 10 15 20 25 30 35m	JULIO - 2005	1/750	04
Form. Original DIN A3	Ploteo 1000=750	Ref. Cad MZ25 Ordenanza.dwg	

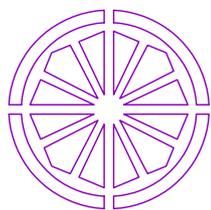

# AYUNTAMIENTO DE SAN CRISTOBAL DE LA LAGUNA

## PLAN ESPECIAL DE PROTECCION DEL CONJUNTO HISTORICO

<b>FICHA DE ORDENANZA DE LA EDIFICACIÓN</b>		<b>IDENTIFICACION PLAN ESPECIAL</b>				
		MANZANA <b>25</b>	PARCELA <b>13</b>			
DIRECCION: CALLE Y NUMERO <b>CALLE HERRADORES, 89</b>		<b>REFERENCIA CATASTRAL</b>				
PROPIETARIO <b>OLIDEN DIOS BLANCO</b>		MANZANA <b>08218</b>	PARCELA <b>13</b>			
<b>NUEVA EDIFICACIÓN</b>						
OCUPACIÓN TOTAL MÁX <b>70%</b>						
ALTURAS PERMITIDAS NUEVA EDIFICACIÓN						
NIVEL	ALTURA MINIMA			ALTURA MÁXIMA		
m	I <b>3,00</b>	II <b>6,00</b>	III <b>---</b>	I <b>3,50</b>	II <b>6,50</b>	III <b>---</b>
COMENTARIOS <b>Adecuar el zócalo chapado en piedra a la normativa</b> <b>Conservación y mantenimiento de las carpinterías existentes.</b>						
<b>ZONIFICACIÓN</b>		<b>GRADO DE PROTECCIÓN</b>				
<b>Z. 1 CH</b>		<b>A-1</b>				

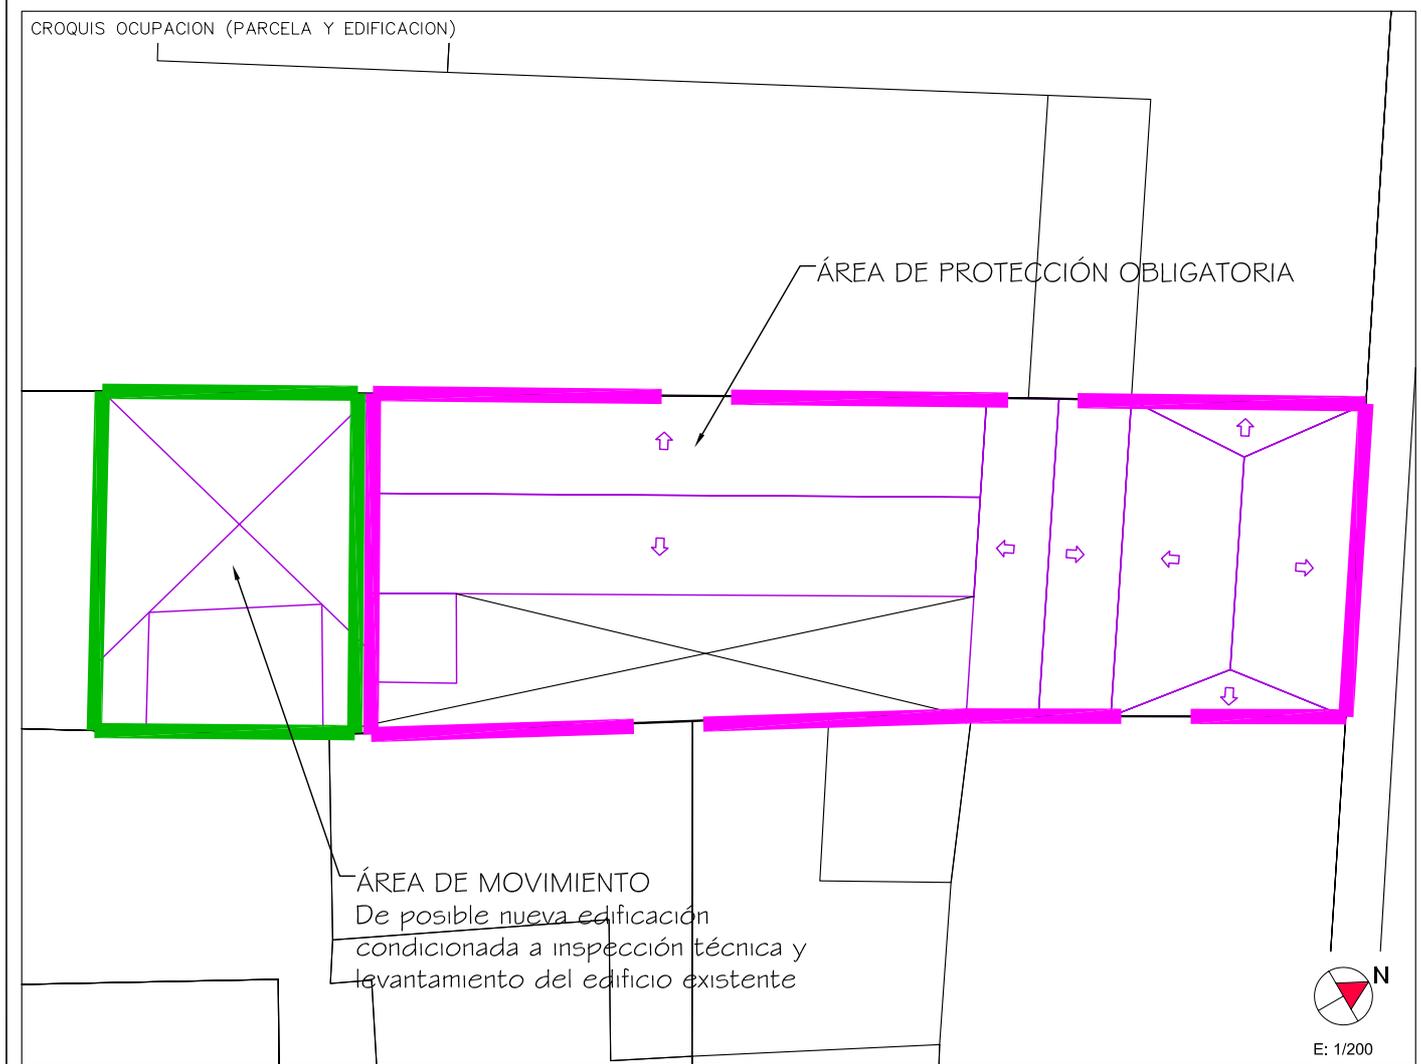

ENCUESTADOR

Formato: DIN A4 Escala: 1/100 Ploteo: 1000=100 Hoja: 1