

Delimitación de Parcelas - Mz 08212 ( Mz26)


- ORDENACIÓN SUSPENDIDA PENDIENTE DE INFORMACIÓN PÚBLICA
- EDIFICACIÓN NO CATALOGADA SERÁ DE APLICACIÓN LA ORDENANZA GENERAL. SE PERMITIRÁN:
  - I PLANTAS DE ALTURA.
  - II PLANTAS DE ALTURAS.
  - III PLANTAS DE ALTURAS.
  - IV PLANTAS DE ALTURAS.

	ÁREA DE PROTECCIÓN
	ÁREA LIBRE DE PROTECCIÓN
	ÁREA DE MOVIMIENTO DE BAJA DENSIDAD
	ÁREA LIBRE OBLIGATORIA
	ÁREA DE MOVIMIENTO (I planta)
	ÁREA DE MOVIMIENTO (II planta)
	ÁREA DE MOVIMIENTO (III planta)
	ELEMENTOS A ELIMINAR

Documento de aprobación definitiva Julio 2005

<b>PLAN ESPECIAL DE PROTECCIÓN DEL CONJUNTO HISTÓRICO</b>			
<b>EXCELENTÍSIMO AYUNTAMIENTO DE SAN CRISTÓBAL DE LA LAGUNA</b>			
Plano		Referencia Catastral	
<b>ORDENANZA DE MANZANA</b>		Manzana nº 08212	
		Manzana	Parcela
		28	TODAS
<b>auc</b> ARQUITECTURA URBANISMO COOPERACIÓN S.L.			
Escala Gráfica		Fecha	Escala
0 5 10 15 20 25 30 35m		JULIO - 2005	1/750
Form. Original	Ploteo	Ref. Cad	Número
D/N A3	1000-750	MZ26 Ordenanza.dwg	<b>04</b>

# Ordenación suspendida pendiente de información pública

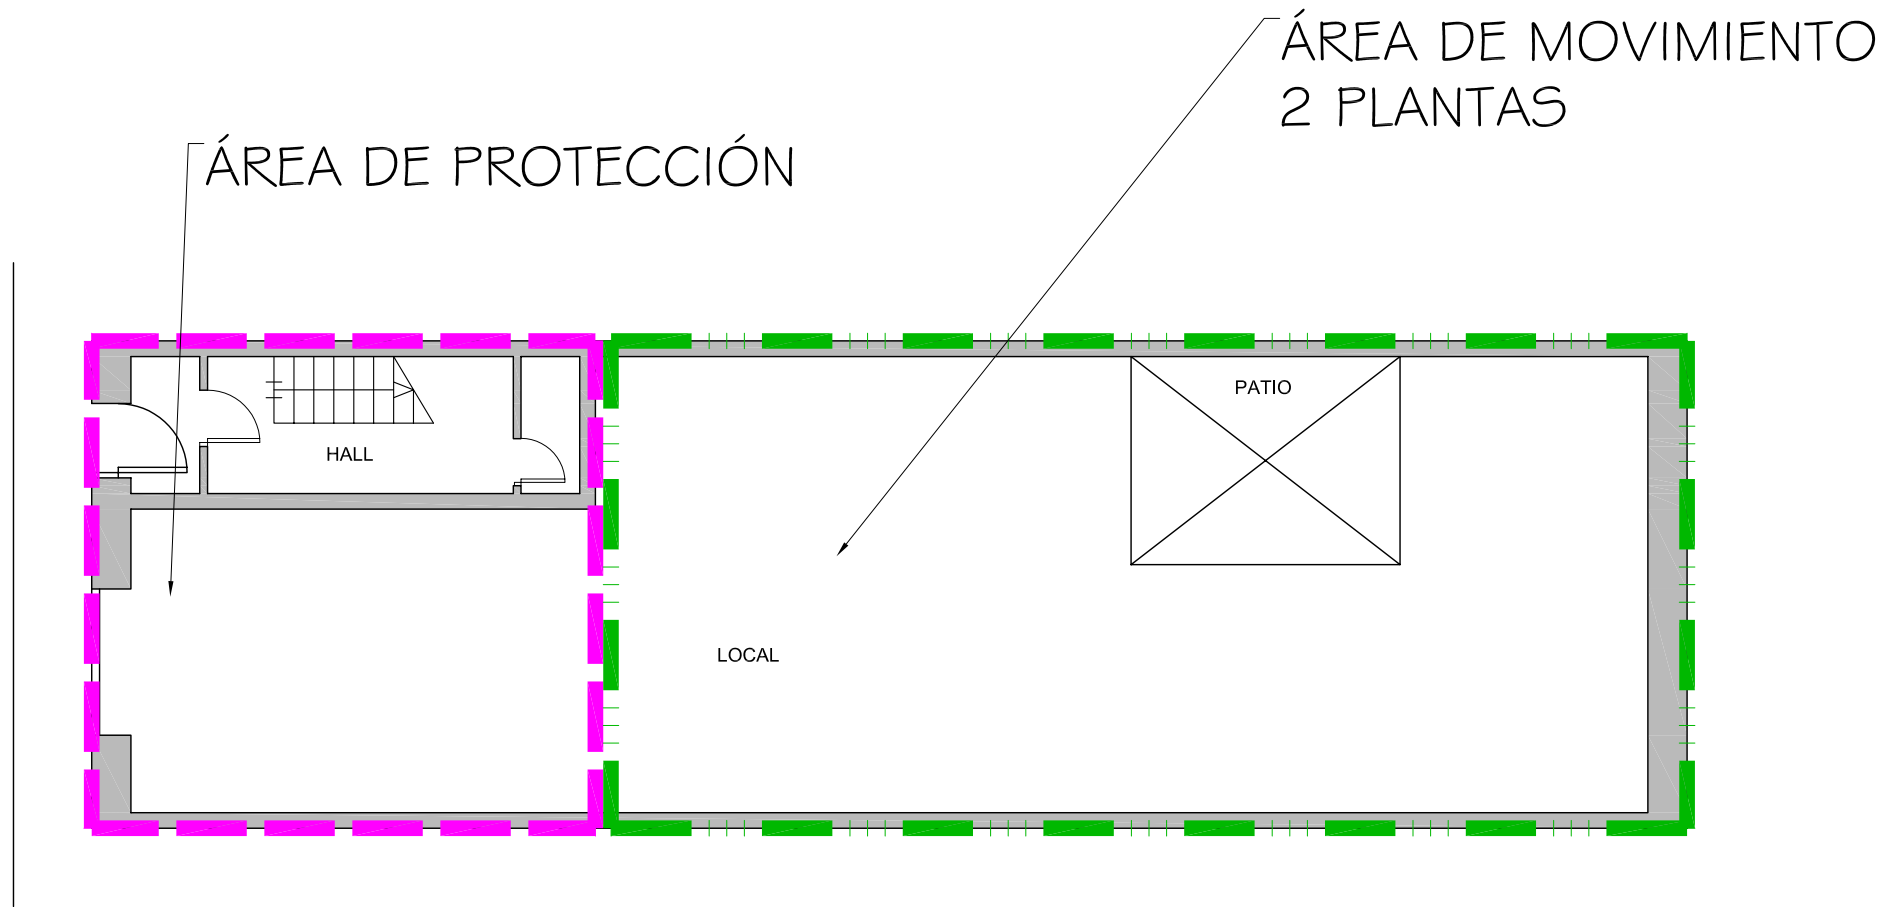

Documento de aprobación definitiva Julio 2005

<b>PLAN ESPECIAL DE PROTECCIÓN DEL CONJUNTO HISTÓRICO</b>			
EXCELENTÍSIMO AYUNTAMIENTO DE SAN CRISTÓBAL DE LA LAGUNA			
Plano	ORDENANZA	Situación	C/ PLAZA DE LA CONCEPCIÓN Nº2
		Manzana	26 Parcela 09
<b>auc</b> ARQUITECTURA URBANISMO COOPERACIÓN S.L.			
Escola Gráfica	Fecha	Escola	Número
0 0,5 1 1,5 2 2,5 3 3,5 4 4,5 5m	JULIO-2005	1/100	07
Form. Original DIN A3	Ploteo 1000=100	Ref.Cad 07-MZ26P09 Ordenanza.dwg	

**MZ CATASTRAL 08212 MZ 26**

<b>Manzana</b>	<b>26</b>	
<b>Parcela</b>	<b>09</b>	
<b>Dirección</b>		<b>Pza. de la Concepción, nº2</b>
<b>Número Catastral</b>		08212--09
<b>Protección anterior</b>		AMB 2
<b>Protección propuesta</b>		<b>AMBIENTAL 1</b>
<b>Elementos protegidos</b>	SI	Lo demarcado en color magenta.
<b>Plantas elementos protegidos</b>	2	Plantas elementos protegidos
<b>Visitada</b>	SI	
<b>Remontas permitidas</b>	NO	
<b>Elementos a eliminar</b>	...	
<b>Elementos a recuperar</b>	...	
<b>Segregación permitida</b>	NO	
<b>Nueva edificación permitida</b>	SI	
<b>Plantas de la nueva edificación</b>	2	En el área de movimiento indicada en la ficha.
<b>Patio</b>	SI	Liberar los existentes.
<b>Condiciones de uso</b>		Z1CH
<b>% Ocupación Máximo Permitido</b>		La existente.
<b>Fachada</b>		Se protegen volúmenes, texturas, carpinterías y acabados, se deben recuperar los vanos modificados en planta baja.