


Delimitación de Parcelas - Mz 08212 (Mz26)

* EDIFICACIÓN NO CATALOGADA SERÁ DE APLICACIÓN LA ORDENANZA GENERAL. SE PERMITIRÁN:
 I PLANTAS DE ALTURA.
 II PLANTAS DE ALTURAS.
 III PLANTAS DE ALTURAS.
 IV PLANTAS DE ALTURAS.

- ÁREA DE PROTECCIÓN
- ÁREA LIBRE DE PROTECCIÓN
- ÁREA DE MOVIMIENTO DE BAJA DENSIDAD
- ÁREA LIBRE OBLIGATORIA
- ÁREA DE MOVIMIENTO (I planta)
- ÁREA DE MOVIMIENTO (II planta)
- ÁREA DE MOVIMIENTO (III planta)
- ELEMENTOS A ELIMINAR

Documento de aprobación definitiva Julio 2005

PLAN ESPECIAL DE PROTECCIÓN DEL CONJUNTO HISTÓRICO			
EXCELENTÍSIMO AYUNTAMIENTO DE SAN CRISTÓBAL DE LA LAGUNA			
Plano		Referencia Catastral	
ORDENANZA DE MANZANA		Manzana n° 08212	
		Manzana	Parcela
		28	TODAS
ARQUITECTURA URBANISMO COOPERACIÓN S.L.			
Escala Gráfica		Fecha	Escala
0 5 10 15 20 25 30 35m		JULIO - 2005	1/750
Form. Original	Ploteo	Ref. Cad	Número
DIN A3	1000-750	MZ26 Ordenanza.dwg	04

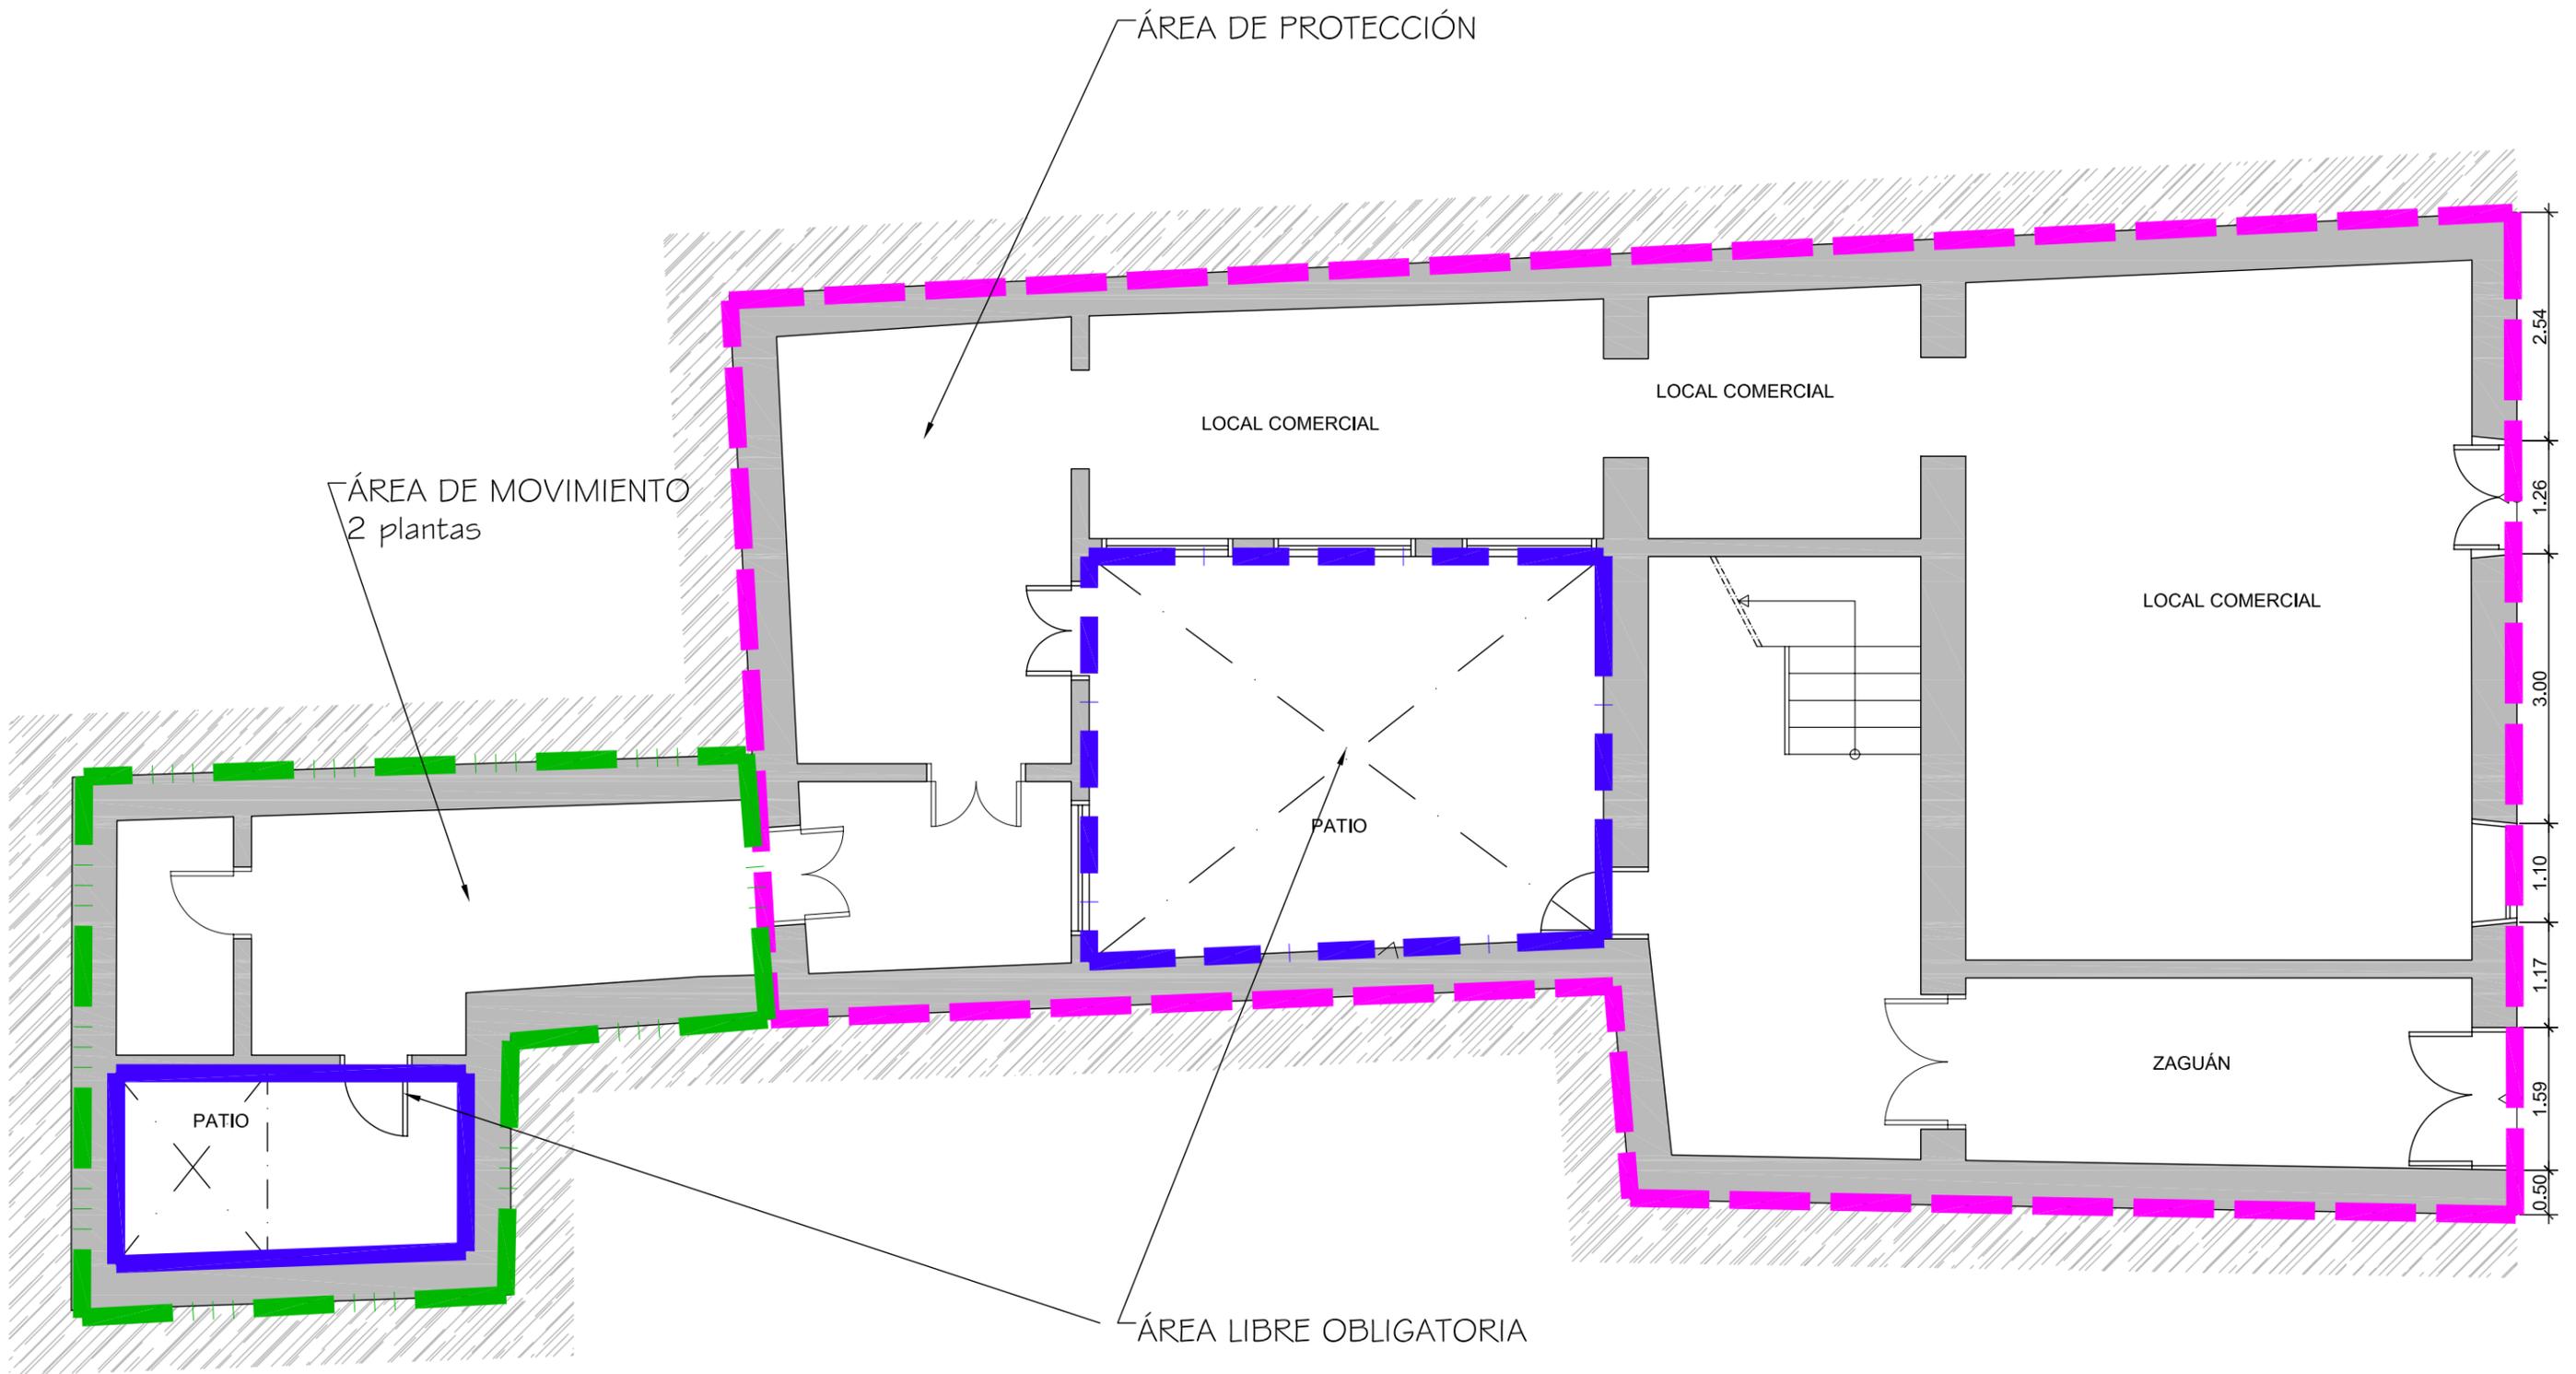

Documento de aprobación definitiva Julio 2005

**PLAN ESPECIAL
DE PROTECCIÓN DEL CONJUNTO HISTÓRICO**




EXCELENTÍSIMO AYUNTAMIENTO DE
SAN CRISTÓBAL DE LA LAGUNA

Plano	ORDENANZAS	Situación	Plaza de la Concepción nº 1
		Manzana	26 Parcela 10

auc ARQUITECTURA URBANISMO COOPERACIÓN S.L.

Escala Gráfica	0 0,5 1 1,5 2 2,5 3 3,5m	Fecha	JULIO-2005	Escala	1/75	Número	06
		Form. Original	DIN A3	Ploteo	1000=75	Ref.Cad	06-MZ26P10 Ordenanzas.dwg

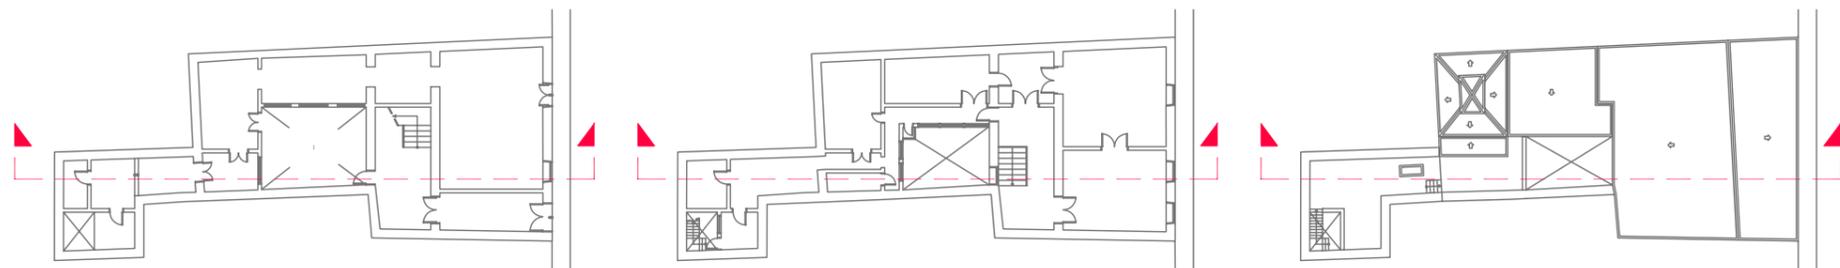

Documento de aprobación definitiva Julio 2005

**PLAN ESPECIAL
DE PROTECCIÓN DEL CONJUNTO HISTÓRICO**



EXCELENTÍSIMO AYUNTAMIENTO DE
SAN CRISTÓBAL DE LA LAGUNA

Plano	ORDENANZAS	Situación	Plaza de la Concepción nº 1
		Manzana	26 Parcela 10

auc ARQUITECTURA URBANISMO COOPERACIÓN S.L.

Escala Gráfica	0 0,5 1 1,5 2 2,5 3 3,5m	Fecha	JULIO-2005	Escala	1/75	Número	07
		Form. Original	DIN A3	Ploteo	1000=75	Ref.Cad	07-MZ26P10 Ordenanzas.dwg

MZ CATASTRAL 08212 MZ 26

Manzana	26	
Parcela	10	
Dirección		Pza. de la Concepción, nº 1
Número Catastral		08212--10
Protección anterior		AMB 2
Protección propuesta		AMBIENTAL 1
Elementos protegidos	SI	Lo demarcado en color magenta.
Plantas elementos protegidos	2	Plantas elementos protegidos
Visitada	SI	
Remontas permitidas	NO	
Elementos a eliminar	...	
Elementos a recuperar	...	
Segregación permitida	NO	
Nueva edificación permitida	SI	
Plantas de la nueva edificación	2	
Patio		Consolidar los existentes.
Condiciones de uso		Z1CH
% Ocupación Máximo Permitido		La existente.
Fachada		Se protegen volúmenes, texturas, carpinterías, huecos y acabados.