




ÁREA DE PROTECCIÓN

Se deberá conservar la fachada y los muros de carga interiores, permitiéndose una mejor distribución del resto de tabiques interiores.

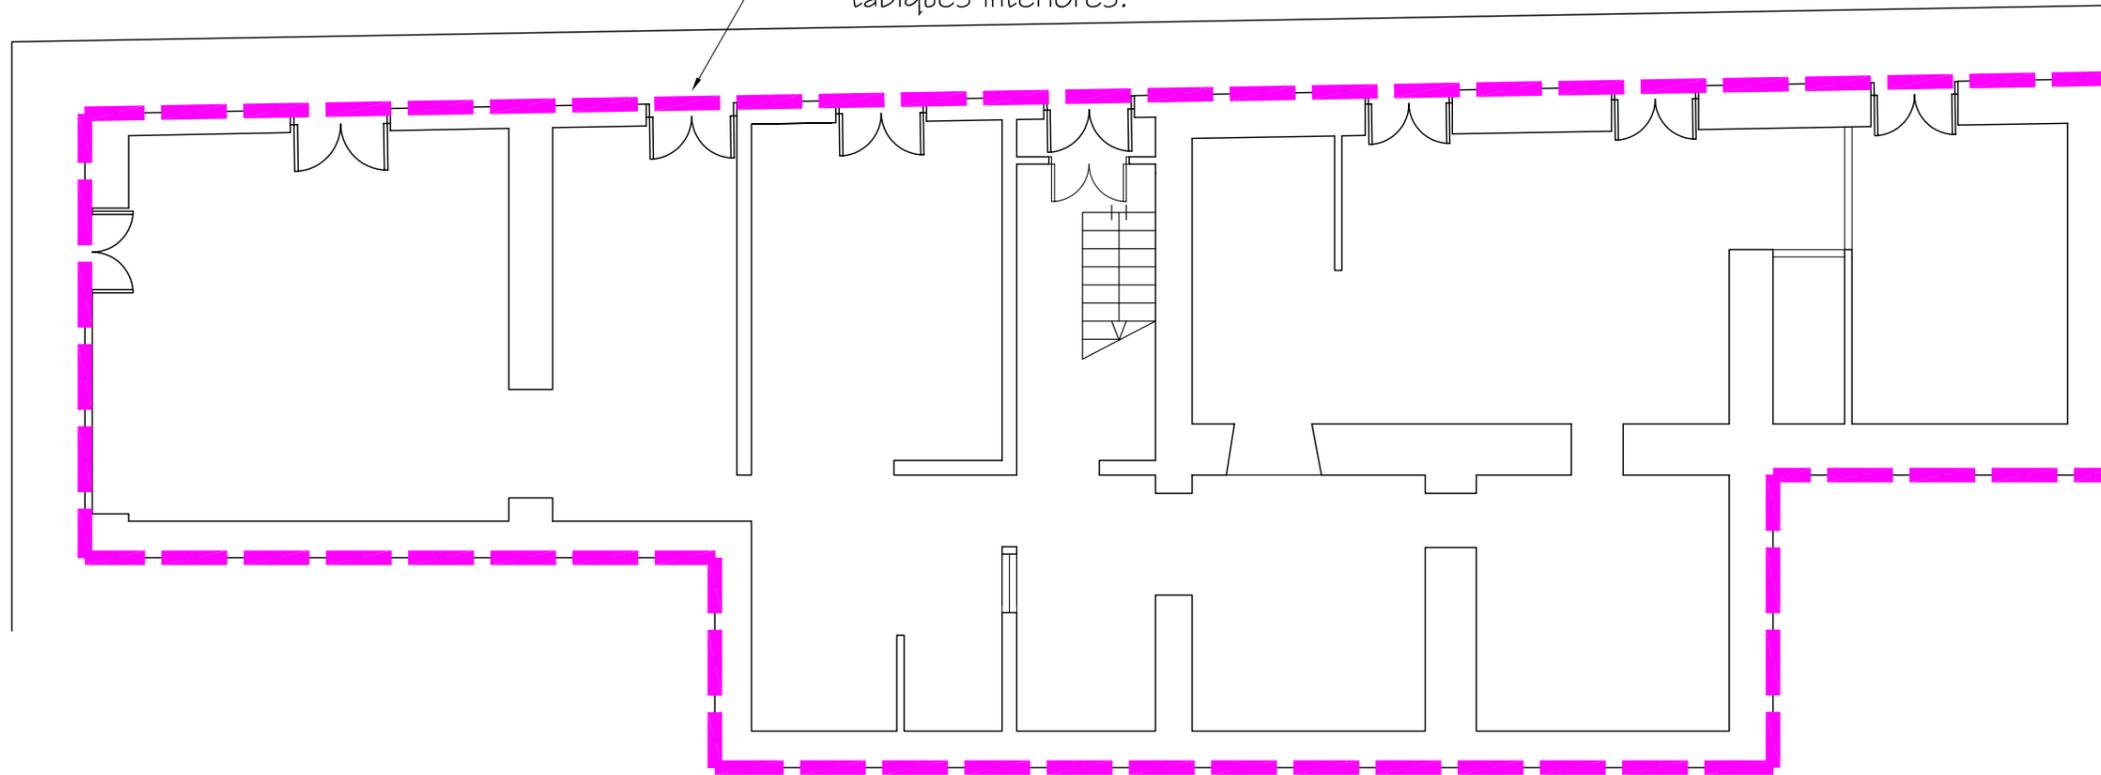

Documento de aprobación definitiva Julio 2005

<b>PLAN ESPECIAL DE PROTECCIÓN DEL CONJUNTO HISTÓRICO</b>			
		EXCELENTÍSIMO AYUNTAMIENTO DE SAN CRISTÓBAL DE LA LAGUNA	
Plano <b>PLANTA BAJA</b>		Situación C/ PLAZA DE LA CONCEPCIÓN Nº1	
		Manzana 26	Parcela 11
 <b>ARQUITECTURA URBANISMO COOPERACIÓN S.L.</b>			
Escala Gráfica 0 0,5 1 1,5 2 2,5 3 3,5 4 4,5 5m		Fecha JULIO - 2005	Escala 1/100
Form. Original DIN A3	Ploteo 1000=100	Ref.Cad 01-MZ26P11 Planta Baja.dwg	Número <b>01</b>

**MZ CATASTRAL 08212 MZ 26**

<b>Manzana</b>	<b>26</b>	
<b>Parcela</b>	<b>11</b>	
<b>Dirección</b>		<b>Calle Antonio Zerolo nº 4,</b>
<b>Número Catastral</b>		08212--11
<b>Protección anterior</b>		AMBIENTAL 2
<b>Protección propuesta</b>		<b>AMBIENTAL 1</b>
<b>Elementos protegidos</b>	SI	Todo lo demarcado en color magenta.
<b>Plantas elementos protegidos</b>	2 y 3	
<b>Visitada</b>	SI	
<b>Remontas permitidas</b>	NO	
<b>Elementos a eliminar</b>	....	
<b>Elementos a recuperar</b>	....	
<b>Segregación permitida</b>	....	
<b>Nueva edificación permitida</b>	NO	
<b>Plantas de la nueva edificación</b>	0	
<b>Patio</b>		Se debe liberar de usos comerciales.
<b>Condiciones de uso</b>		Z1CH
<b>% Ocupación Máximo Permitido</b>		La existente, se deben liberar los patios de usos comerciales.
<b>Fachada</b>		Se protegen volúmenes, texturas, carpinterías, huecos y acabados.