


Delimitación de Parcelas - Mz 08212 (Mz26)

* EDIFICACIÓN NO CATALOGADA SERÁ DE APLICACIÓN LA ORDENANZA GENERAL. SE PERMITIRÁN:
 I PLANTAS DE ALTURA.
 II PLANTAS DE ALTURAS.
 III PLANTAS DE ALTURAS.
 IV PLANTAS DE ALTURAS.

- ÁREA DE PROTECCIÓN
- ÁREA LIBRE DE PROTECCIÓN
- ÁREA DE MOVIMIENTO DE BAJA DENSIDAD
- ÁREA LIBRE OBLIGATORIA
- ÁREA DE MOVIMIENTO (I planta)
- ÁREA DE MOVIMIENTO (II planta)
- ÁREA DE MOVIMIENTO (III planta)
- ELEMENTOS A ELIMINAR

Documento de aprobación definitiva Julio 2005

PLAN ESPECIAL DE PROTECCIÓN DEL CONJUNTO HISTÓRICO			
EXCELENTÍSIMO AYUNTAMIENTO DE SAN CRISTÓBAL DE LA LAGUNA			
Plano		Referencia Catastral	
ORDENANZA DE MANZANA		Manzana n° 08212	
		Manzana	Parcela
		28	TODAS
auc ARQUITECTURA URBANISMO COOPERACIÓN S.L.			
Escala Gráfica		Fecha	Escala
0 5 10 15 20 25 30 35m		JULIO - 2005	1/750
Form. Original	Ploteo	Ref. Cad	Número
DIN A3	1000-750	MZ26 Ordenanza.dwg	04

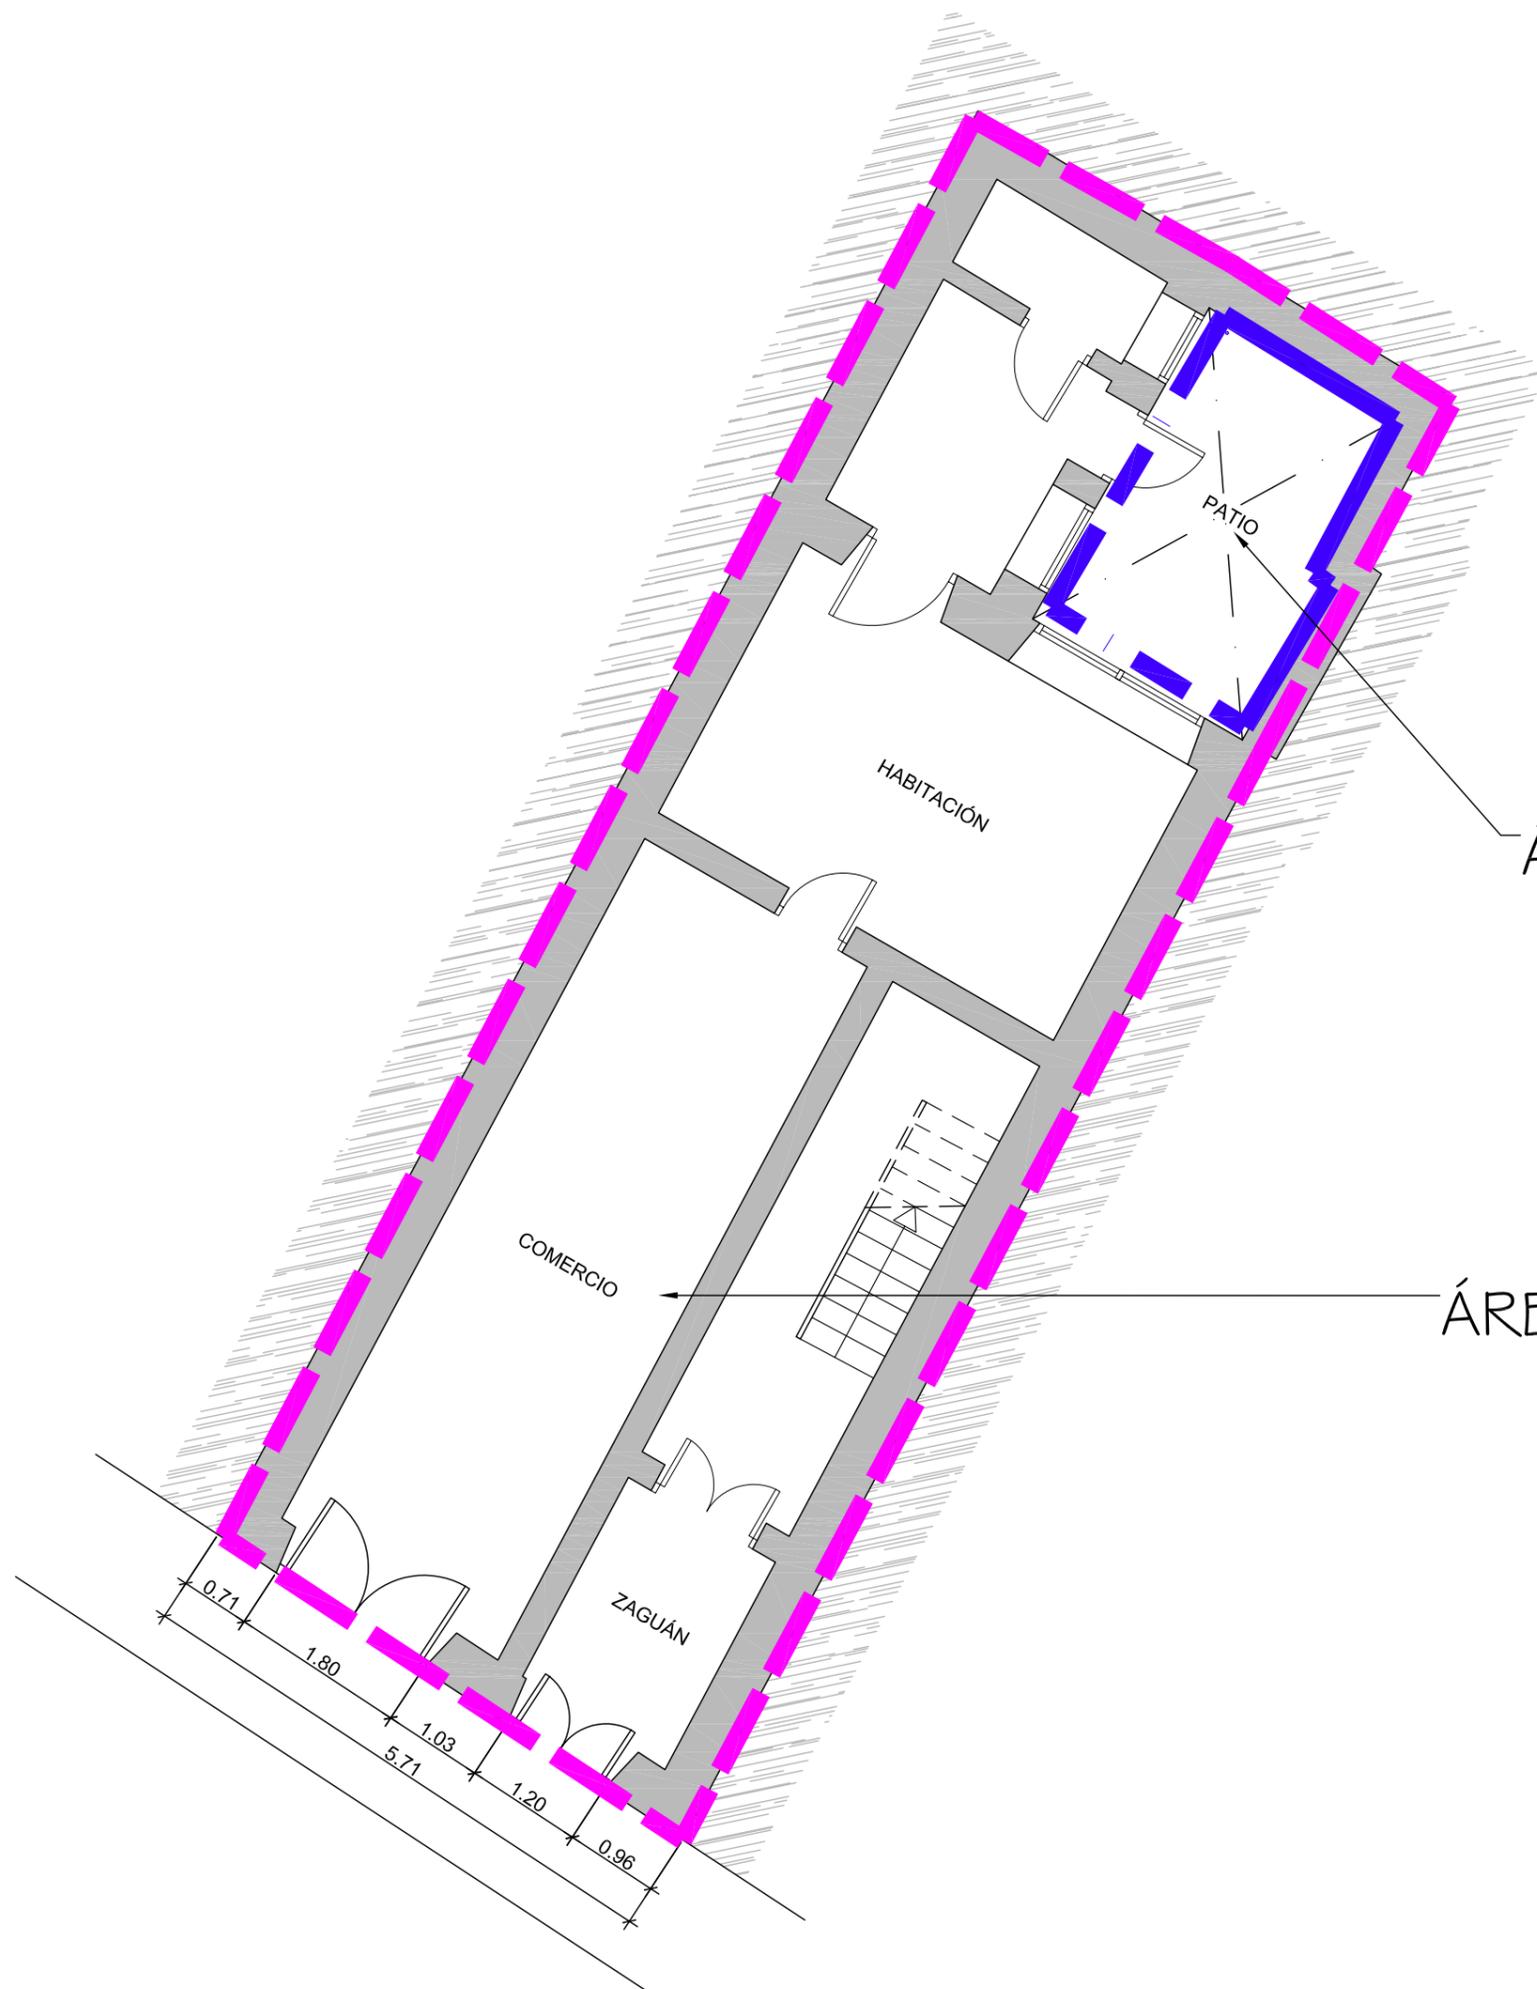

ÁREA LIBRE OBLIGATORIA

ÁREA DE PROTECCIÓN

Documento de aprobación definitiva Julio 2005

PLAN ESPECIAL DE PROTECCIÓN DEL CONJUNTO HISTÓRICO



EXCELENTÍSIMO AYUNTAMIENTO DE
SAN CRISTÓBAL DE LA LAGUNA

Plano

PLANTA BAJA

Situación

Calle Herradores nº 100

Manzana

26

Parcela

16



ARQUITECTURA URBANISMO COOPERACIÓN S.L.

Escala Gráfica



Fecha

JULIO-2005

Escala

1/75

Número

Form. Original

DIN A3

Ploteo

1000=75

Ref.Cad

01-MZ26P16

Planta Baja.dwg

01

MZ CATASTRAL 08212 MZ 26

Manzana	26	
Parcela	16	
Dirección		Herradores, nº 100
Número Catastral		08212--16
Protección anterior		AMB 3
Protección propuesta		AMBIENTAL 1
Elementos protegidos	SI	Lo demarcado en color magenta.
Plantas elementos protegidos	2	
Visitada	SI	
Remontas permitidas	NO	
Elementos a eliminar	
Elementos a recuperar	SI	Recuperar la carpintería modificada en planta baja.
Segregación permitida	NO	
Nueva edificación permitida	NO	
Plantas de la nueva edificación	0	
Patio		Consolidar el existente.
Condiciones de uso		Z1CH
% Ocupación Máximo Permitido		La existente.
Fachada		Se protegen volúmenes, texturas, carpinterías y acabados, Se debe recuperar el vano modificado en planta baja así como su carpintería.