


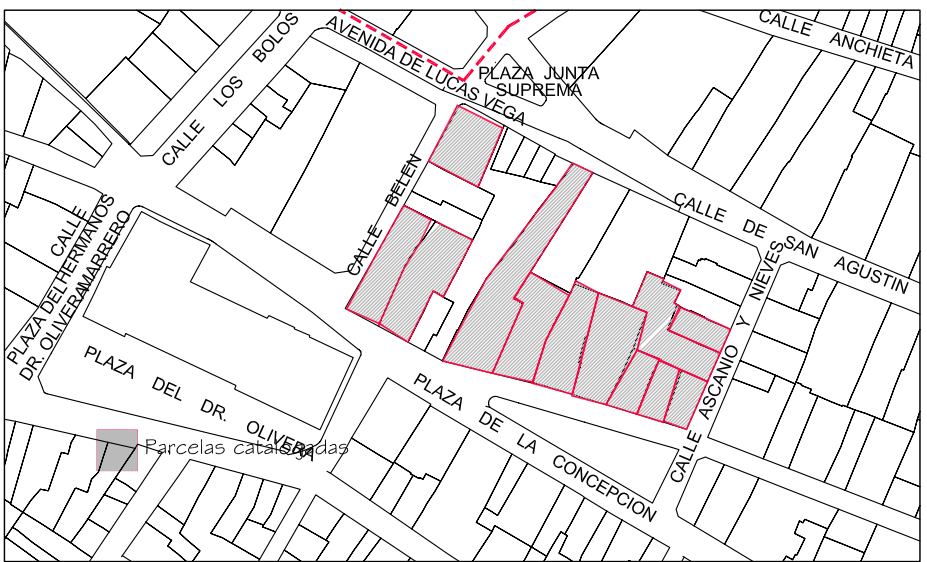

Delimitación de Parcelas - Mz 08225 ( Mz27)

\* EDIFICACIÓN NO CATALOGADA SERÁ DE APLICACIÓN LA ORDENANZA GENERAL. SE PERMITIRÁN:  
I PLANTA DE ALTURA.  
II PLANTAS DE ALTURAS.  
III PLANTAS DE ALTURAS.  
IV PLANTAS DE ALTURAS.

- ÁREA DE PROTECCIÓN
- ÁREA LIBRE DE PROTECCIÓN
- BD ÁREA DE MOVIMIENTO DE BAJA DENSIDAD
- ÁREA LIBRE OBLIGATORIA
- ÁREA DE MOVIMIENTO (I planta)
- ÁREA DE MOVIMIENTO (II planta)
- ÁREA DE MOVIMIENTO (III planta)
- ELEMENTOS A ELIMINAR
- REMONTA

Documento de aprobación definitiva Julio 2005

**PLAN ESPECIAL  
DE PROTECCIÓN DEL CASCO HISTÓRICO**

Plano

**ORDENANZA DE MANZANA**

Referencia Catastral

Manzana nº 08225

Manzana

27

Parcela

TODAS

**ARQUITECTURA URBANISMO COOPERACIÓN S.L.**

Escala Gráfica

0 5 10 15 20 25 30 35m

Fecha

JULIO - 2005

Escala

1/500

Número

**04**

Form. Original

DIN A3

Ploteo

1000=500

Ref. Cad

MZ27 Ordenanza.dwg

AYUNTAMIENTO DE SAN CRISTOBAL DE LA LAGUNA  
PLAN ESPECIAL DE PROTECCION DEL  
CONJUNTO HISTORICO

|                                                                                    |               |   |                      |               |
|------------------------------------------------------------------------------------|---------------|---|----------------------|---------------|
| FICHA DE ORDENANZA DE LA EDIFICACIÓN                                               |               | IDENTIFICACION PLAN ESPECIAL                                                                           |                      |               |
| DIRECCION: CALLE Y NUMERO<br><b>CALLE ASCANIO Y NIEVES, 3</b>                      |               | MANZANA<br><b>27</b>                                                                                   | PARCELA<br><b>12</b> |               |
| PROPIETARIO<br><b>PEDRO JAIME MARTIN ALONSO</b>                                    |               | REFERENCIA CATASTRAL                                                                                   |                      |               |
|                                                                                    |               | MANZANA<br><b>08225</b>                                                                                | PARCELA<br><b>12</b> |               |
| NUEVA EDIFICACIÓN                                                                  |               | FOTO DE FACHADA<br> |                      |               |
| OCUPACIÓN TOTAL MÁX<br><b>EL EXISTENTE</b>                                         |               |   |                      |               |
| ALTURAS PERMITIDAS NUEVA EDIFICACIÓN                                               |               |   |                      |               |
|                                                                                    | ALTURA MINIMA |   |                      | ALTURA MÁXIMA |
| NIVEL                                                                              | I II III      |   |                      | I II III      |
| m                                                                                  | -----         | -----                                                                                                  |                      |               |
| COMENTARIOS<br><b>Conservación y mantenimiento de las carpinterías existentes.</b> |               | ZONIFICACIÓN<br><br><b>Z. 2 CH</b>                                                                     |                      |               |
|                                                                                    |               | GRADO DE PROTECCIÓN<br><br><b>A-1</b>                                                                  |                      |               |

CROQUIS OCUPACION (PARCELA Y EDIFICACION)

ÁREA DE PROTECCIÓN OBLIGATORIA

N

E: 1/300