


Delimitación de Parcelas - Mz 08225 (Mz27)



- * EDIFICACIÓN NO CATALOGADA SERÁ DE APLICACIÓN LA ORDENANZA GENERAL. SE PERMITIRÁN:
 - I PLANTA DE ALTURA.
 - II PLANTAS DE ALTURAS.
 - III PLANTAS DE ALTURAS.
 - IV PLANTAS DE ALTURAS.
- ÁREA DE PROTECCIÓN
- ÁREA LIBRE DE PROTECCIÓN
- ÁREA DE MOVIMIENTO DE BAJA DENSIDAD
- ÁREA LIBRE OBLIGATORIA
- ÁREA DE MOVIMIENTO (I planta)
- ÁREA DE MOVIMIENTO (II planta)
- ÁREA DE MOVIMIENTO (III planta)
- ELEMENTOS A ELIMINAR
- REMONTA

Documento de aprobación definitiva Julio 2005


PLAN ESPECIAL DE PROTECCIÓN DEL CASCO HISTÓRICO			
EXCELENTÍSIMO AYUNTAMIENTO DE SAN CRISTÓBAL DE LA LAGUNA			
Plano	ORDENANZA DE MANZANA	Referencia Catastral	Manzana n° 08225
		Manzana	27 Parcela TODAS
ARQUITECTURA URBANISMO COOPERACIÓN S.L.		Fecha	JULIO - 2005
Escala Gráfica		Escala	1/500
0 5 10 15 20 25 30 35m		Form. Original	Ploteo 1000=500
DIN A3		Ref. Cad	MZ27 Ordenanza.dwg
			04

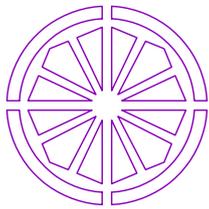

AYUNTAMIENTO DE SAN CRISTOBAL DE LA LAGUNA

PLAN ESPECIAL DE PROTECCION DEL CONJUNTO HISTORICO

FICHA DE ORDENANZA DE LA EDIFICACIÓN		IDENTIFICACION PLAN ESPECIAL		
		MANZANA 27	PARCELA 13	
DIRECCION: CALLE Y NUMERO PLAZA DE LA CONCEPCION, 25		REFERENCIA CATASTRAL		
PROPIETARIO EMILA MARRERO GUTIERREZ		MANZANA 08225	PARCELA 13	
NUEVA EDIFICACIÓN				
OCUPACIÓN TOTAL MÁX	EL EXISTENTE			
ALTURAS PERMITIDAS NUEVA EDIFICACIÓN				
	ALTURA MINIMA			ALTURA MÁXIMA
NIVEL	I II III			I II III
m	- - - -	- - - -		
COMENTARIOS La carpintería necesita mantenimiento Eliminar el nuevo vano sobre fachada Se deben recuperar los vanos modificados para uso comercial Adecuar los rótulos comerciales de la fachada a la normativa Conservación y mantenimiento de las carpinterías existentes.				
ZONIFICACIÓN				GRADO DE PROTECCIÓN
Z. 1 CH		A-1		

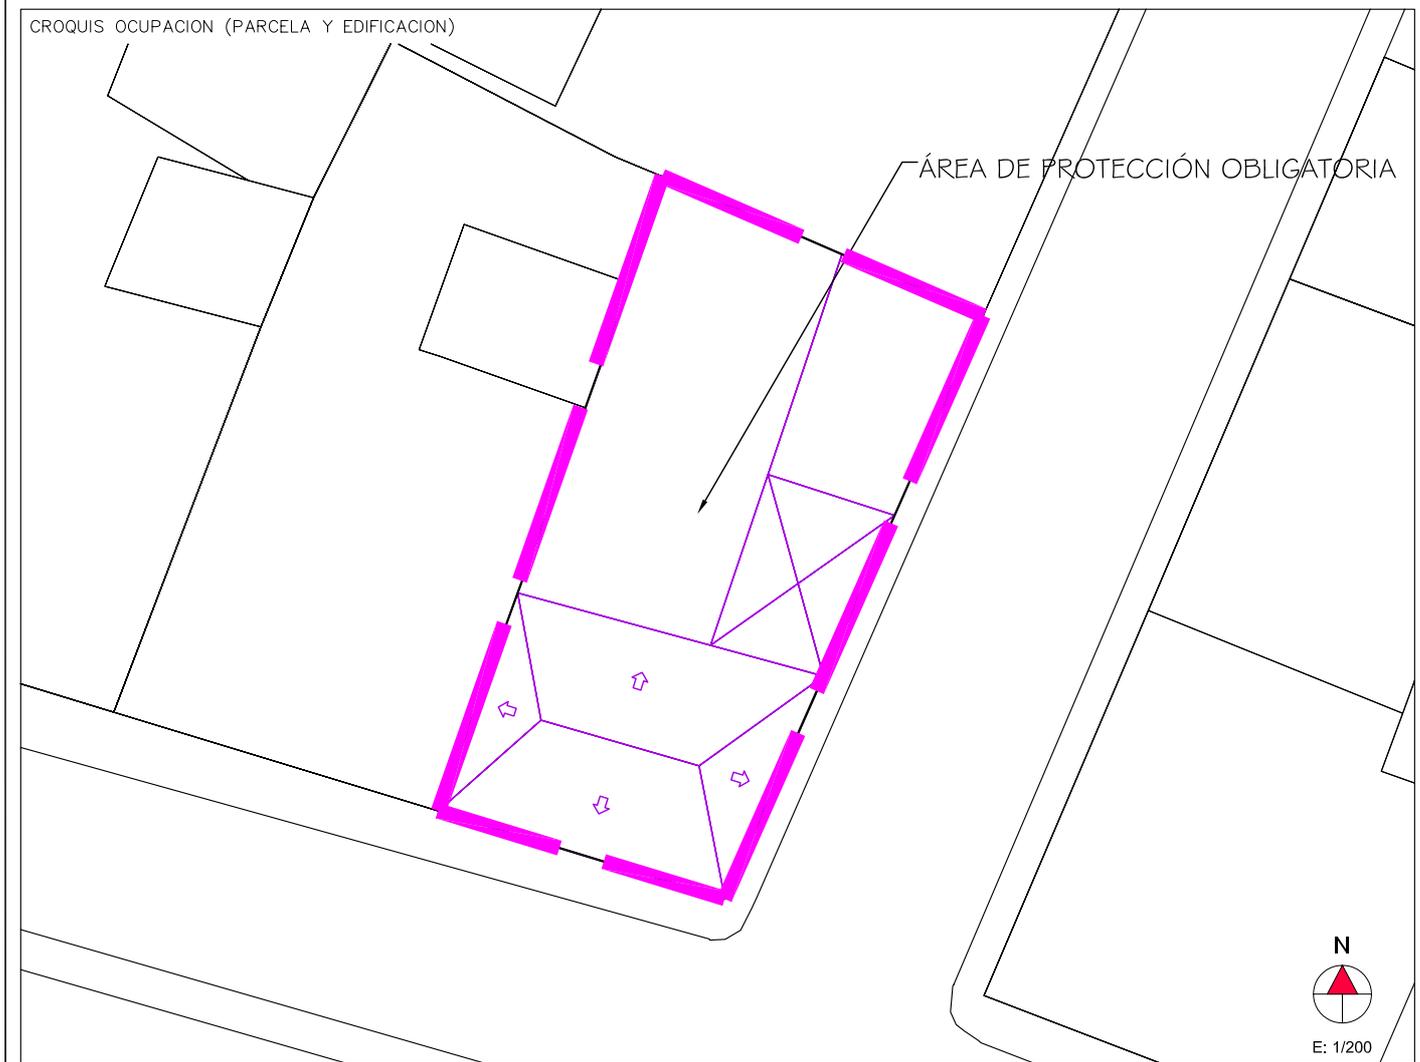

ENCUESTADOR

Formato: DIN A4 Escala: 1/100 Ploteo: 1000=100 Hoja: 1